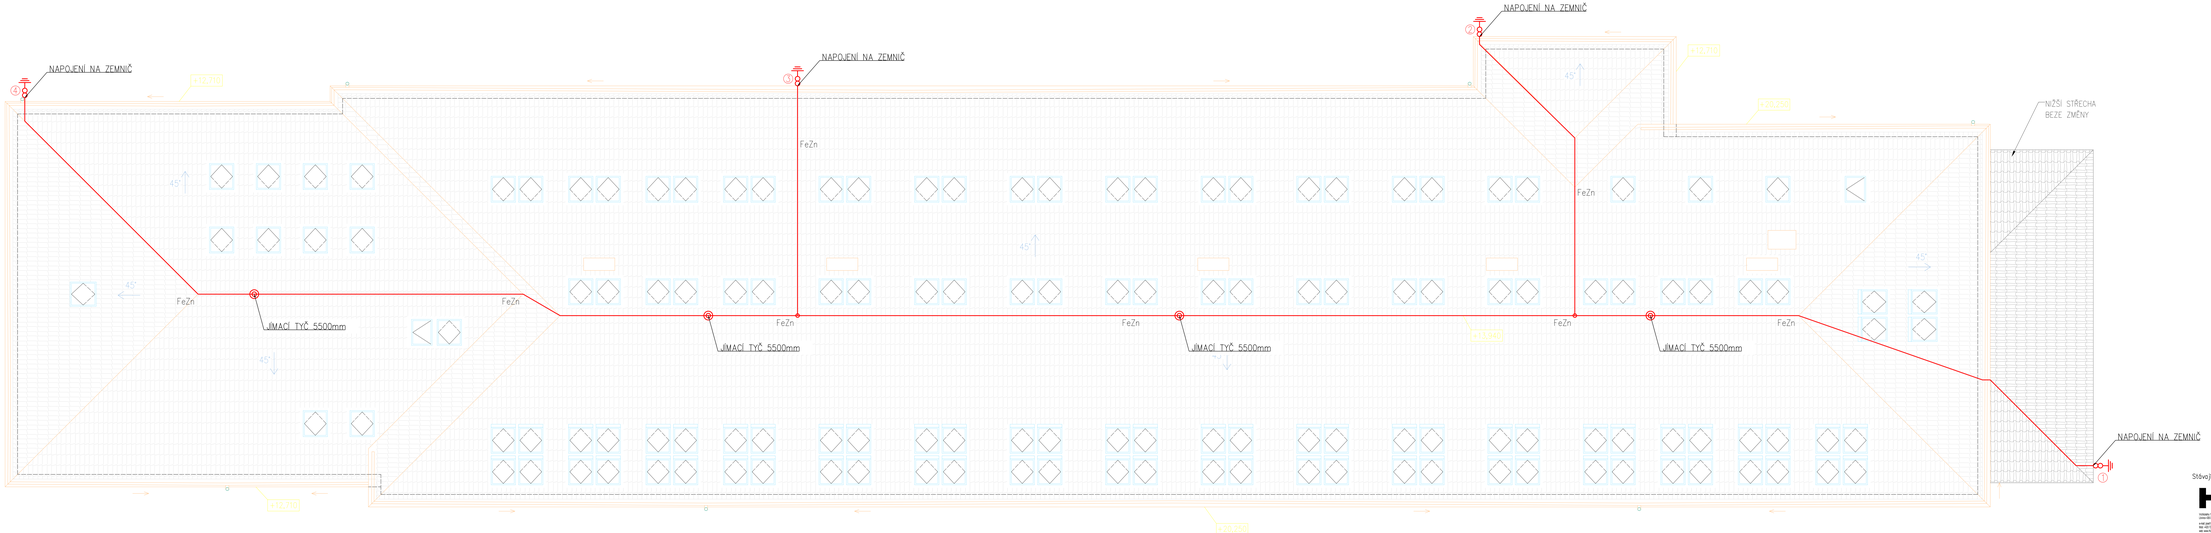

Stávající systém ochrany před bleskem (navržen dle ČSN 34 1390)

HL ESTATE, PRAHA 2000 www.hlestate.cz e-mail: info@hlestate.cz tel.: +420 224 223 111	Generál projektu:	A.Ateliér s.r.o. Pražská 12 / Pražská 3 Praha 3 - Vinohrady	Číslo zakázky: 2021_0574
			Stupeň dokumentace: DSP
	Vypracoval:	Ing. Lukáš Lex	Měřítko: 1:100
			Formát: 1700x420
	Zodpovědný projektant:	Ing. Lukáš Lex ČKAIT 0014610	Datum: 02/2022

Název akce:	Půdní vestavba ZŠ a MŠ Jarov
Místo stavby:	V Zahrádkách 1966/48, Praha 3 - Žižkov
Investor:	Městská část Praha 3, Havlíčkovo náměstí 700/5, 180 00 Praha 8
Příloha:	D.1.4.f ELEKTROINSTALACE — Číslo paré: 012/416/183
Název výkresu:	Stávající systém ochrany před bleskem — Číslo výkresu: 07