



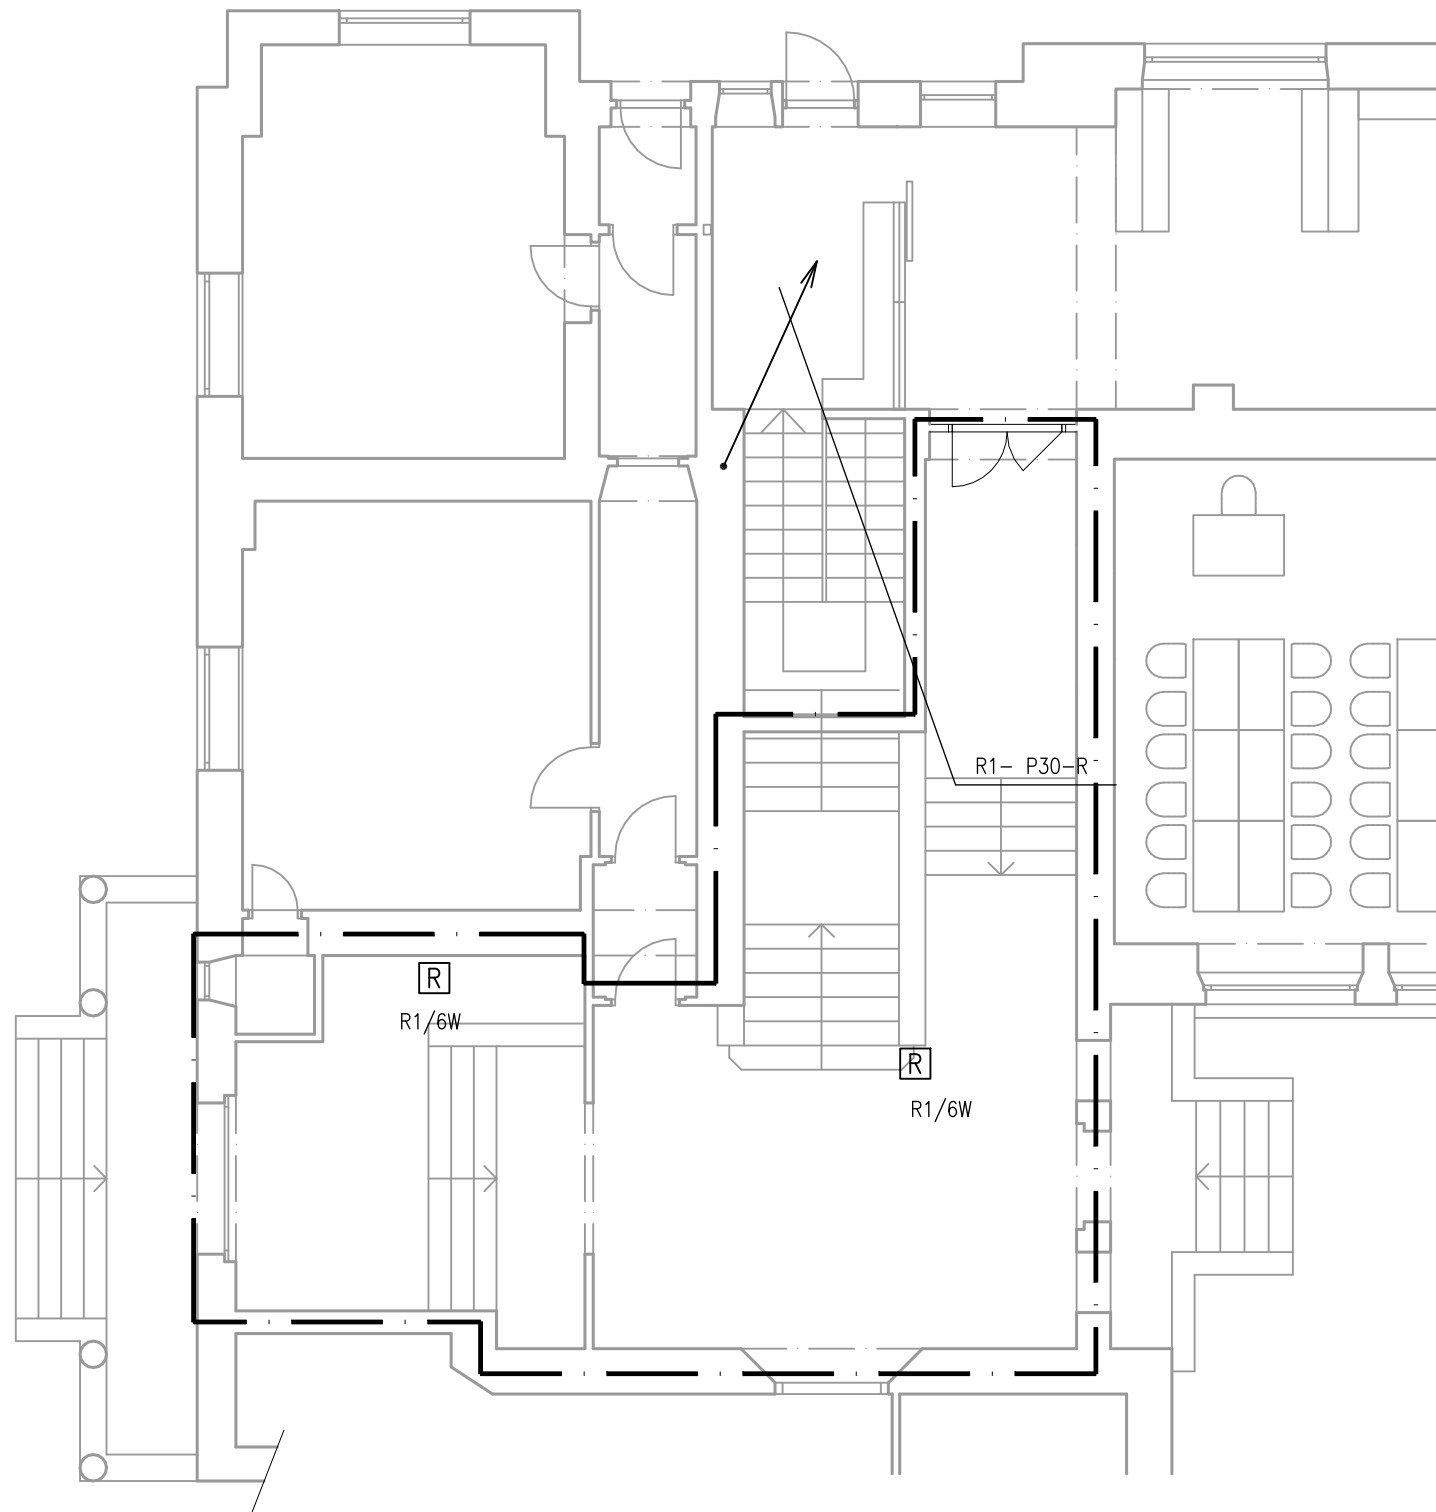


LEGENDA ROZHLASU

-  Rozhlasová ústředna, nástěnná
-  Reprodaktor nástěnný, EN5424
-  Modul zakončení linky
-  Rozhlasový mikrofon, EN54-16

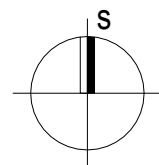

**ZÁKLADNÍ ŠKOLA JAROV
V ZAHŘÁDKÁCH 48/1966, PRAHA 3
PŮDNÍ VESTAVBA**

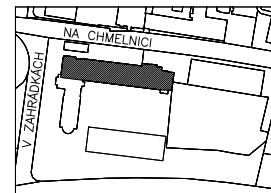

INVESTOR	Havlíčkovo náměstí 700/9, 130 85 Praha 3
MČ PRAHA 3	IČ: 00063517
ZÁSTUPCE INVESTORA VE VĚCECH TECHNICKÝCH	
OTSMI úMČP3	
GENERÁLNÍ PROJEKTANT	Freyova 1/12, 190 00 Praha 9
A plus spol. s r.o.	IČ: 49705857

PARÉ

ZHOTOVITEL SPECIALIZOVANÉ ČÁSTI	Štefánikova 341
Ing. Pavel Štrébl	439 42 Postoloprty, IČ: 44538821
ZODPOVĚDNÝ PROJEKTANT	
Ing. Pavel Štrébl	
VYPRACOVAL	
Ing. Pavel Štrébl	

RAZÍTKO, PODPIS

SPECIALIZOVANÁ ČÁST	NOUZOVÝ ZVUKOVÝ SYSTÉM	
OBSAH	PŮDORYS 1.NP	
OBJEKT	MĚŘÍTKO	ČÍSLO VÝKRESU
SO-01	1:100	D.1.9.b.01

STUPEŇ DOKUMENTACE	DSP
DATUM VYDÁNÍ	03 / 2022
REVIZE – Č. / DATUM	-