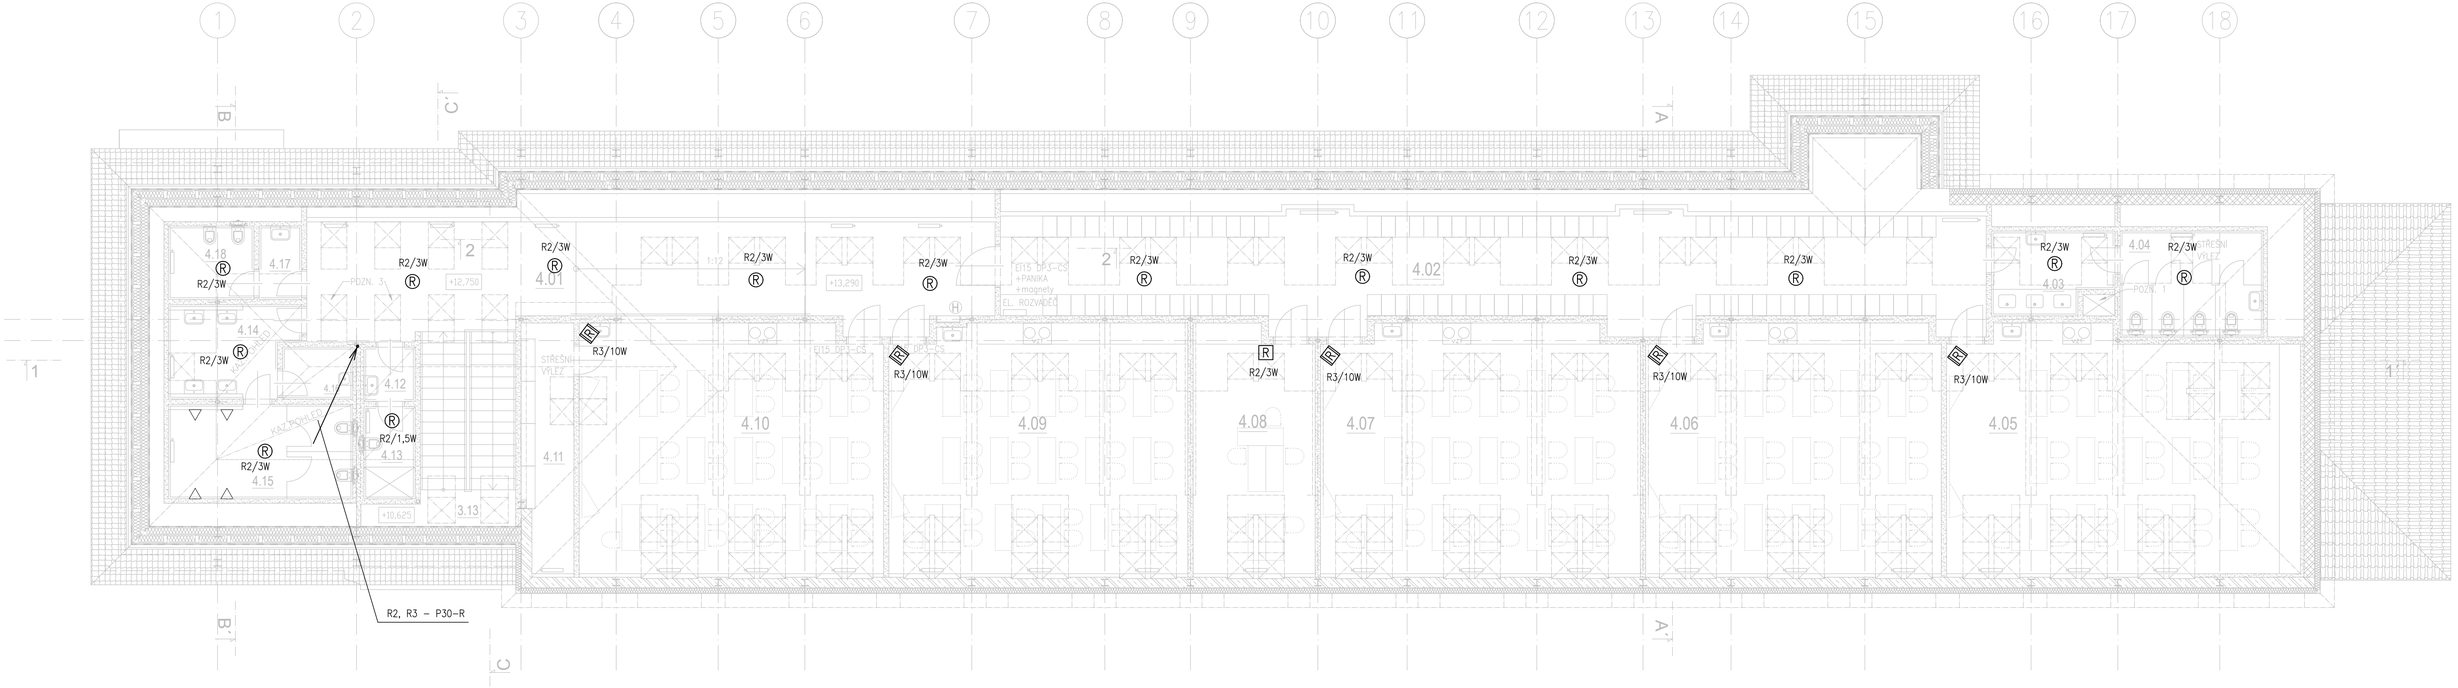

LEGENDA ROZHLASU

- RÚ – Rozhlasová ústředna, nástěnná
- R – Reproduktor nástěnný, EN54–24
- R – Reproduktor sloupový, EN54–24
- Ⓡ – Reproduktor podhledový, EN54–24
- Modul zakončení linky
- Rozhlasový mikrofon, EN54–16

TABULKA MÍSTNOSTÍ 1.PP

Č. M.	NÁZEV	PLOCHA	PODLAHA	SKLADBA	POZNÁMKA
4.01	CHODBA	57247086.234	KERAMICKÁ DLAŽBA	P.01a	lokálně skladba P.02 se sníženým stropem pro vedení instalací
4.02	CHODBA/ŠATNA	83.31	KERAMICKÁ DLAŽBA	P.01a	
4.03	WC DÍVKY–PŘEDSÍŇ	7.60	KERAMICKÁ DLAŽBA	P.01b	lokálně skladba P.02 se sníženým stropem pro vedení instalací
4.04	WC DÍVKY	11.44	KERAMICKÁ DLAŽBA	P.01b	lokálně skladba P.02 se sníženým stropem pro vedení instalací
4.05	UČEBNA	67450970.60	PVC KRYTINA	P.01a	
4.06	UČEBNA	58505850.65	PVC KRYTINA	P.01a	
4.07	UČEBNA	62792652.26	PVC KRYTINA	P.01a	
4.08	KABINET	23852394.23	PVC KRYTINA	P.01a	
4.09	UČEBNA	60644022.86	PVC KRYTINA	P.01a	
4.10	UČEBNA	60644022.86	PVC KRYTINA	P.01a	
4.11	PŘÍRUČNÍ SKLAD	10.21	PVC KRYTINA	P.01a	
4.12	WC–PŘEDSÍŇ	2328571.34	KERAMICKÁ DLAŽBA	P.01b	
4.13	WC+SPRCHA	3790631.11	KERAMICKÁ DLAŽBA	P.01b	
4.14	WC CHLAPCI–PŘEDSÍŇ	8450101.19	KERAMICKÁ DLAŽBA	P.01b	
4.15	WC CHLAPCI	13451512.98	KERAMICKÁ DLAŽBA	P.01b	
4.16	ÚKLIDOVÁ MÍSTNOST	2917324.17	KERAMICKÁ DLAŽBA	P.01b	
4.17	WC UČITELÉ–PŘEDSÍŇ	2564387.81	KERAMICKÁ DLAŽBA	P.01b	
4.18	WC UČITELÉ	4963583.43	KERAMICKÁ DLAŽBA	P.01b	
	CELKEM	542.16			

S

±0,000 = 268,50 m.n.m. Bpv

ZÁKLADNÍ ŠKOLA JAROV V ZAHRÁDKÁCH 48/1966, PRAHA 3
PŮDNÍ VESTAVBA

INVESTOR
MČ PRAHA 3
Havlíčkovo náměstí 700/9, 130 85 Praha 3
IČ: 00063517

ZÁSTUPCE INVESTORA VE VĚCECH TECHNICKÝCH
OTSMI úMČP3

GENERÁLNÍ PROJEKTANT
A plus spol. s r.o.
Freyova 1/12, 190 00 Praha 9
IČ: 49705857

ZHOTOVITEL SPECIALIZOVANÉ ČÁSTI
Ing. Pavel Štrébl
Štefánikova 341
439 42 Postoloprty, IČ: 44538821

ZODPOVĚDNÝ PROJEKTANT
Ing. Pavel Štrébl

VYPRACOVAL
Ing. Pavel Štrébl

PARÉ

RAZÍTKO, PODPIS

SPECIALIZOVANÁ ČÁST
NOUZOVÝ ZVUKOVÝ SYSTÉM

STUPEŇ DOKUMENTACE
DSP

OBSAH
PŮDORYS

DATUM VYDÁNÍ
03 / 2022

OBJEKT	MĚŘÍTKO	ČÍSLO VÝKRESU
SO-01	1:100	D.1.9.b.04

REVIZE – Č. / DATUM
-