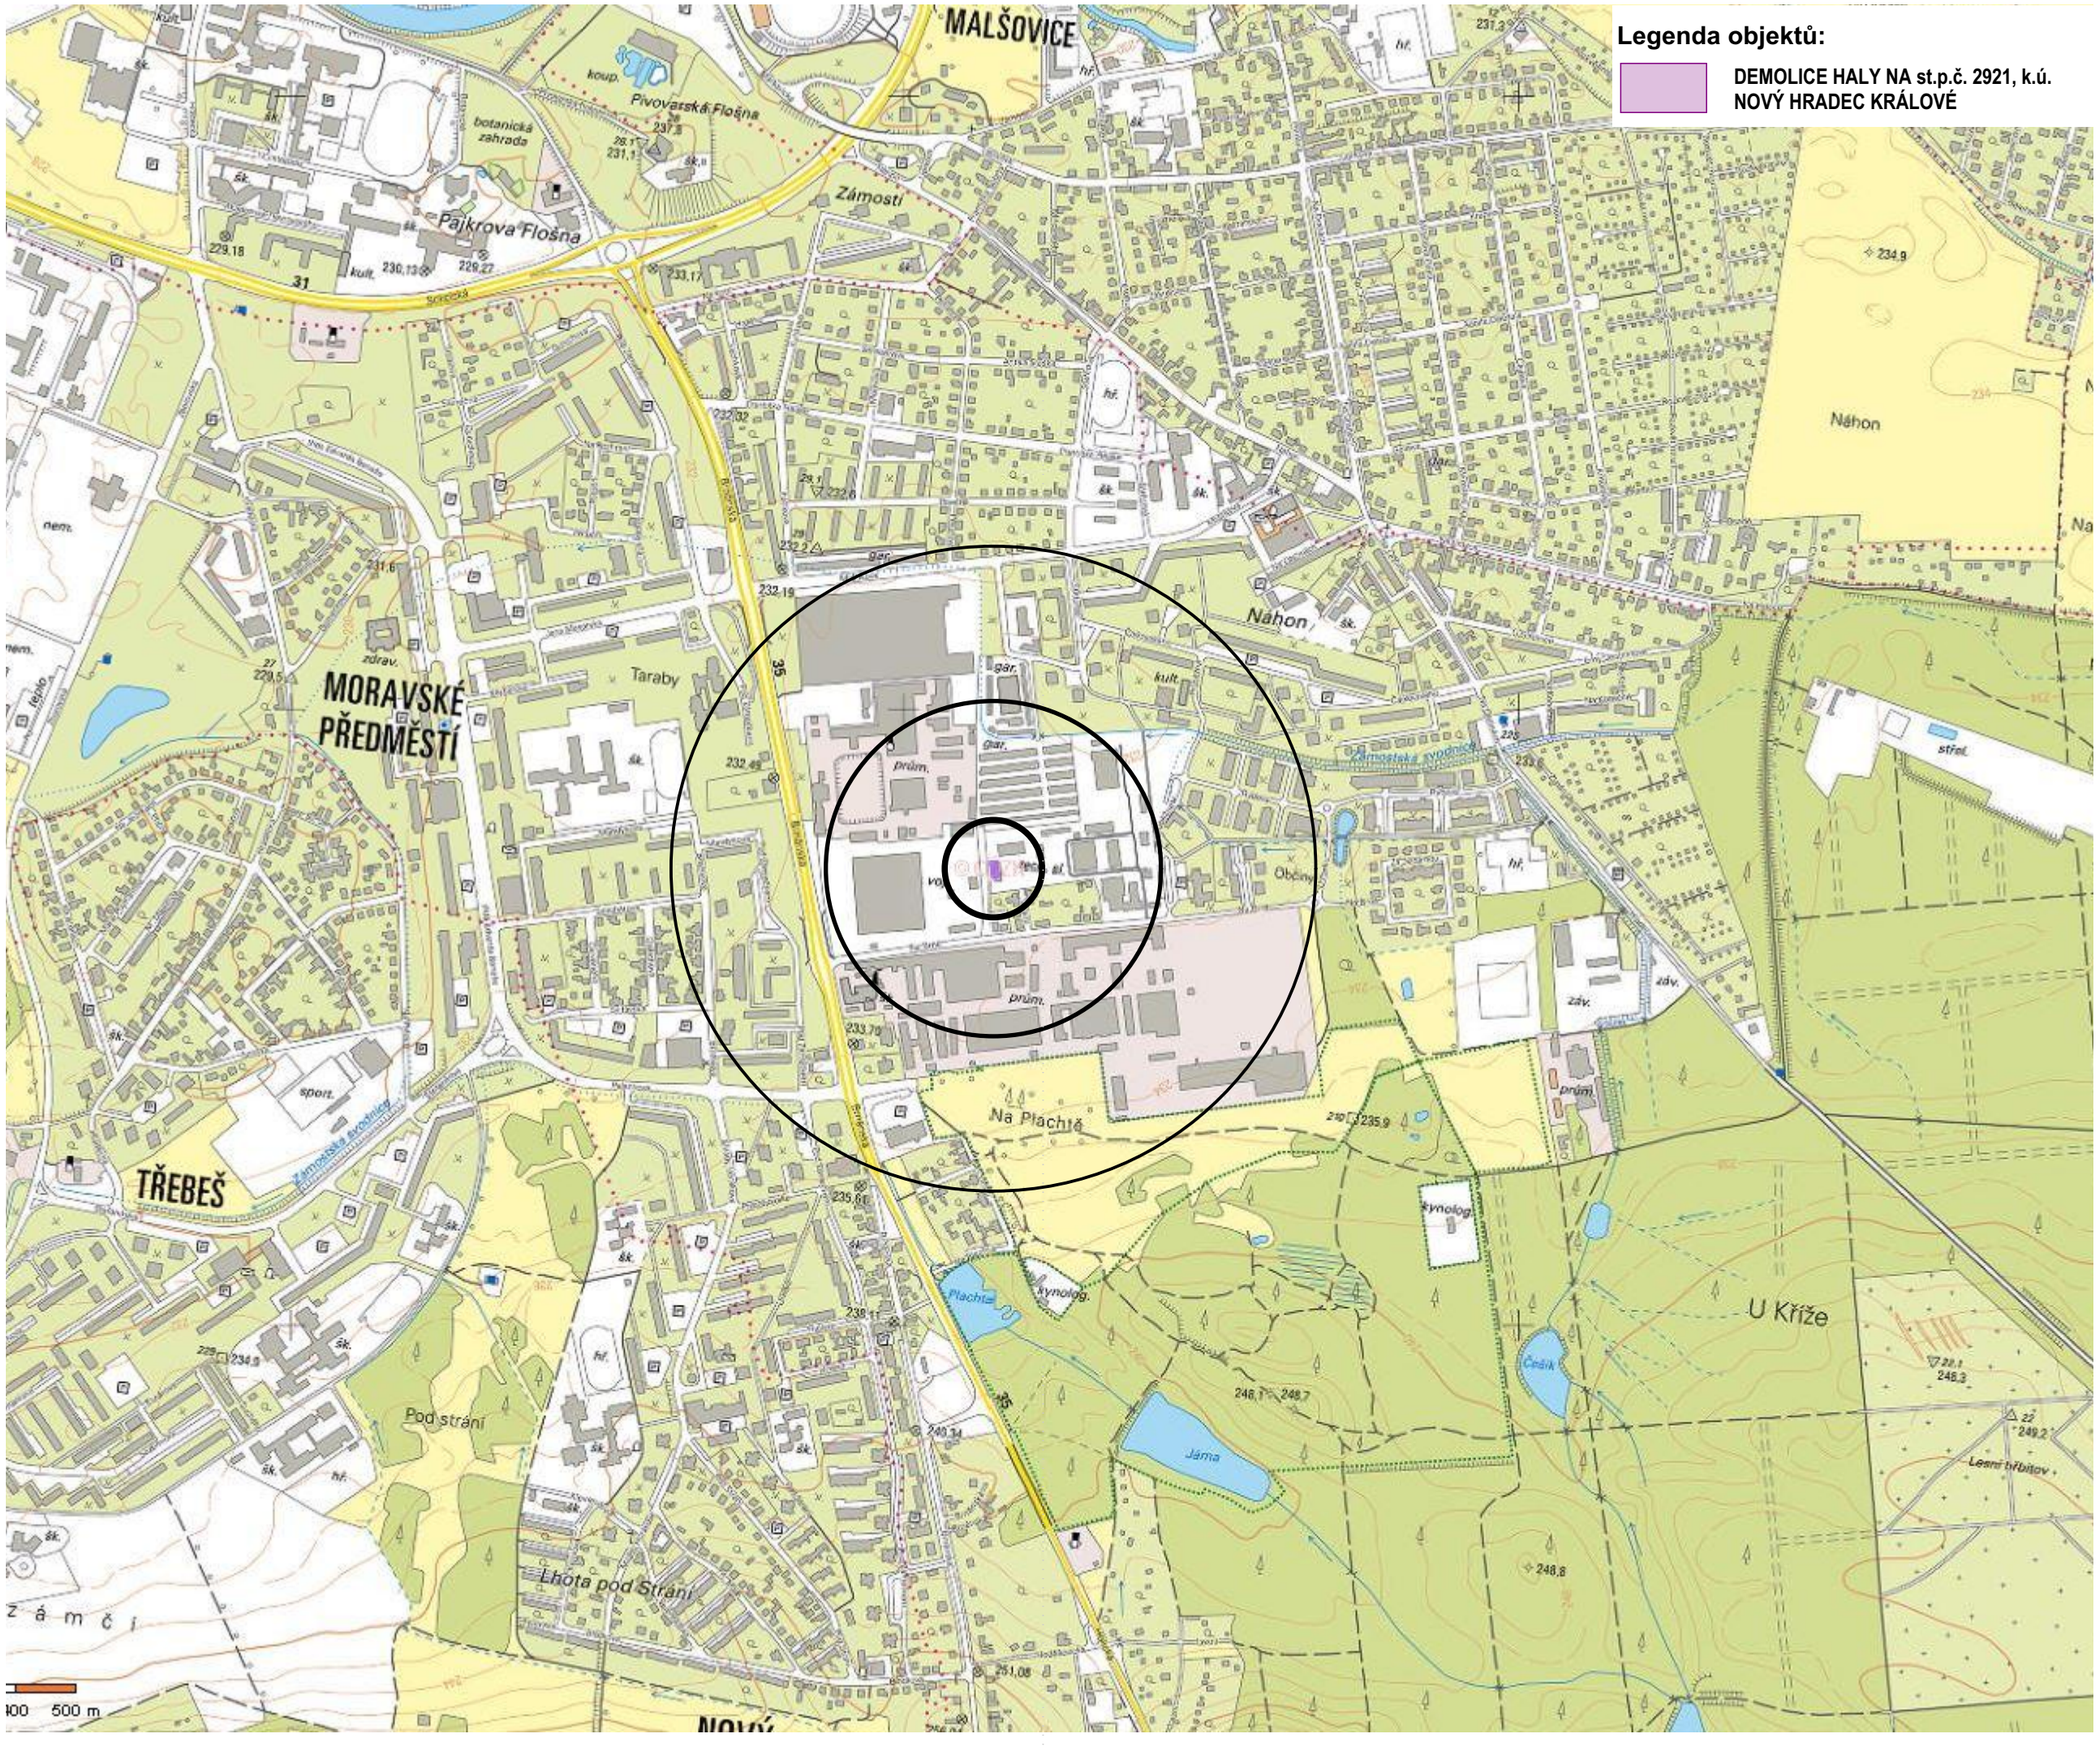

Legenda objektů:

DEMOLICE HALY NA st.p.č. 2921, k.ú. NOVÝ HRADEC KRÁLOVÉ

TENTO VÝKRES JE CHRÁNĚN AUTORSKÝMI PRÁVY
DOKUMENTACE SLOUŽÍ POUZE PRO ÚČELY ZÍSKÁNÍ STAVEBNÍHO POVOLENÍ,

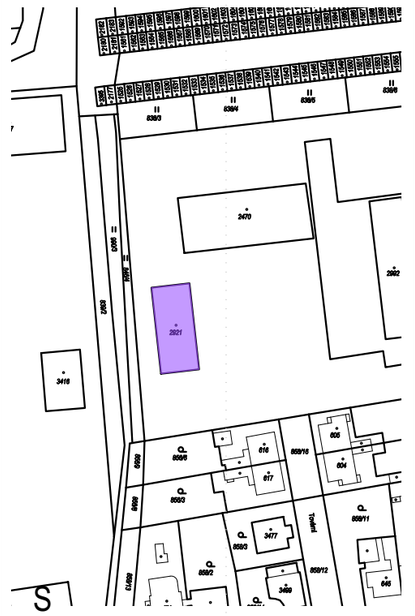

0,000 = 233,55 B.p.v. = STÁVAJÍCÍ PODLAHA HALY

PROJEKT / PROJECT:

DEMOLICE HALY NA st.p.č. 2921, k.ú. NOVÝ HRADEC KRÁLOVÉ

p.č. st. 2921, p.č. 848/9
k.ú. Nový Hradec Králové 647187
Hradec Králové

INVESTOR / CLIENT:

HRADEC KRÁLOVÉ

Statutární město Hradec Králové
Československé armády 408/51, 500 03 Hradec Králové
tel.: +420 774 841 229
web: www.hradeckralove.org

V ZASTOUPENÍ:
TECHNICKÉ SLUŽBY HRADEC KRÁLOVÉ
Na Brně 362, 500 06 Hradec Králové

GENERÁLNÍ PROJEKTANT STAVBY / EXECUTIVE ARCHITECT:

HONNEM spol. s r.o.

HONNEM spol. s r.o.
Opočno 31, 440 01 Louny
tel.: +420 774 841 229
e-mail: hon@honnem.cz
web: www.honnem.cz

AUTORIZAČNÍ RAZÍTKO / AUTHORIZATION:

PARÉ / SET:

ZODPOVĚDNÝ PROJEKTANT / RESPONSIBLE DESIGNER:
ING. KATEŘINA HON

ZPRACOVAL / DRAWN BY:
ING.KATEŘINA HON, ING. PAVEL HON

FÁZE / PHASE:
DOKUMENTACE PRO ODSTRANĚNÍ STAVBY

OBJEKT/BUILDING:
SO 01 - SKLAD SOLI

MĚŘÍTKO / SCALE:	ČÍSLO PROJEKTU / PROJECT NUMBER
1:10 000	001

NÁZEV VÝKRESU / TITLE:
SITUACE ŠIRŠÍCH VZTAHŮ

ČÍSLO VÝKRESU / DRAWING No.:	DATUM / DATE:	FORMÁT:
C.1	10/2021	2 x A4