


POHLED SEVERNÍ

M: 1:50

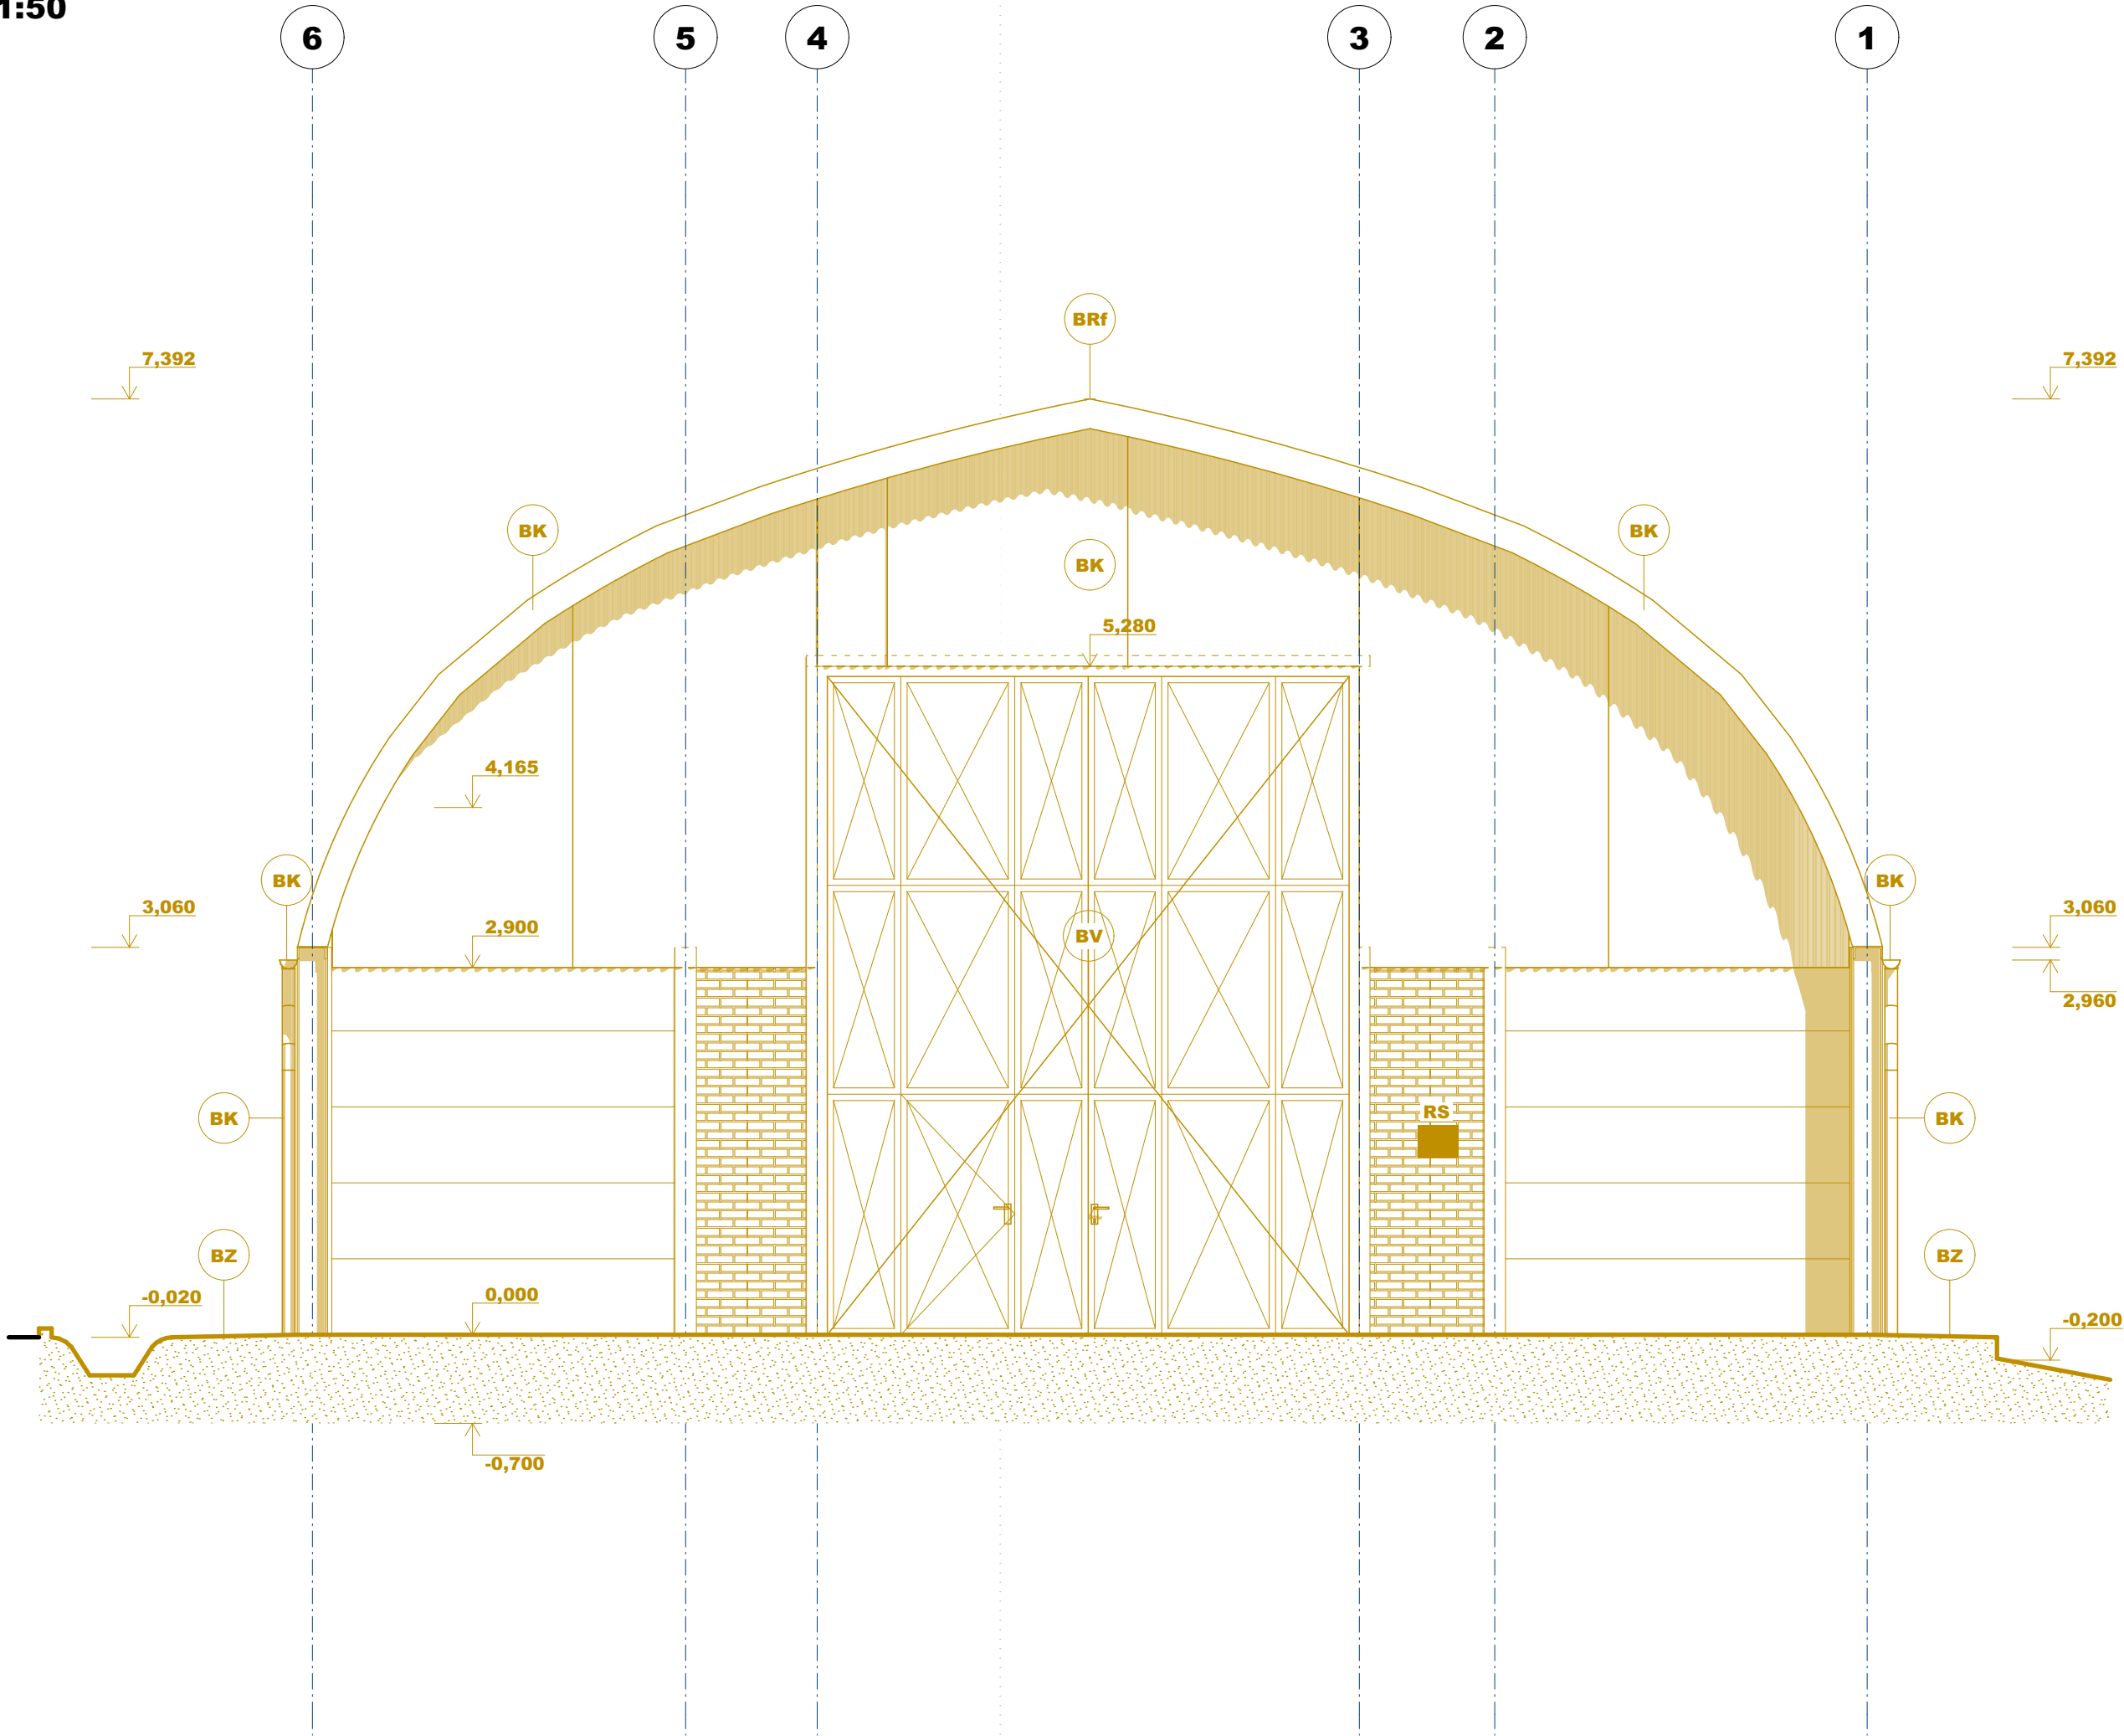

LEGENDA HMOT

- STÁVAJÍCÍ KONSTRUKCE
- BOURANÉ KONSTRUKCE
- ±0,000

KÓTA VÝŠKOVÉ ÚROVNĚ ČISTÉ PODLAHY
- BV

ODSTRANĚNÍ VÝPLNÍ OTVORŮ (door)
(vyvěšení křídel, vč. demontáže zárubně rámu)
- BFf

ODSTRANĚNÍ SKLADBY PODLAHY (floor)
(kompletní, vč. nosné konstrukce)
předpokládaná skladba:

- litý asfalt

50mm

- beton (B135)

100mm

- Sklobit

100mm

- beton (B135)

100mm

- štěrkopísek

100mm
- BRf

celkem 350mm
ODSTRANĚNÍ STŘEŠNÍHO PLÁŠTĚ - kompletní
včetně hromosvodu
profilovaný sklolaminát
- BK

ODSTRANĚNÍ KLEMPÍŘSKÝCH KONSTRUKCÍ
pozink žlab DN 150
pozink svod DN 100
- BZ

ODSTRANĚNÍ ZPEVNĚNÝCH PLOCH V BEZPROSTŘEDNÍM OKOLÍ HALY
pro přístup k základovým konstrukcím
- BO

ODSTRANĚNÍ OCELOVÝCH (ZÁMEČNICKÝCH)
KONSTRUKCÍ - U240,2xU240 včetně P 125/10
- BB

UBOURÁNÍ ZHLAVÍ ZÁKLADOVÝCH PATEK
na kótu -0,750m

TENTO VÝKRES JE CHRÁNĚN AUTORSKÝMI PRÁVY
DOKUMENTACE SLOUŽÍ POUZE PRO ÚČELY ZISKÁNÍ STAVEBNÍHO POVOLENÍ,

S

0,000 = 233,55 B.p.v. = STÁVAJÍCÍ PODLAHA HALY

PROJEKT / PROJECT:

DEMOLICE HALY NA st.p.č. 2921, k.ú. NOVÝ HRADEC KRÁLOVÉ

p.č. st. 2921, p.č. 848/9
k.ú. Nový Hradec Králové 647187
Hradec Králové

INVESTOR / CLIENT:

Statutární město Hradec Králové
Československé armády 406/51, 500 03 Hradec Králové
tel.: +420 774 841 229
web: www.hradeckralove.org

V ZASTOUPENÍ:
TECHNICKÉ SLUŽBY HRADEC KRÁLOVÉ
Na Brně 362, 500 06 Hradec Králové

GENERÁLNÍ PROJEKTANT STAVBY / EXECUTIVE ARCHITECT:

HONNEM spol. s r.o.
Opodno 31, 440 01 Loupy
tel.: +420 774 841 229
e-mail: hon@honnem.cz
web: www.honnem.cz

AUTORIZAČNÍ RAZÍTKO / AUTHORIZATION:

PARÉ / SET:

ZODPOVĚDNÝ PROJEKTANT / RESPONSIBLE DESIGNER:

ING. KATEŘINA HON

ZPRACOVÁNÍ / DRAWN BY:

ING.KATEŘINA HON, ING. PAVEL HON

FÁZE / PHASE:

DOKUMENTACE PRO ODSTRANĚNÍ STAVBY

OBJEKT/BUILDING:

SO 01 - SKLAD SOLI

MĚŘÍTKO / SCALE:

1:50

ČÍSLO PROJEKTU / PROJECT NUMBER

001

NÁZEV VÝKRESU / TITLE:

POHLED SEVERNÍ

ČÍSLO VÝKRESU / DRAWING No.:

D.1.1.06

DATUM / DATE:

10/2021

FORMÁT:

3 x A4