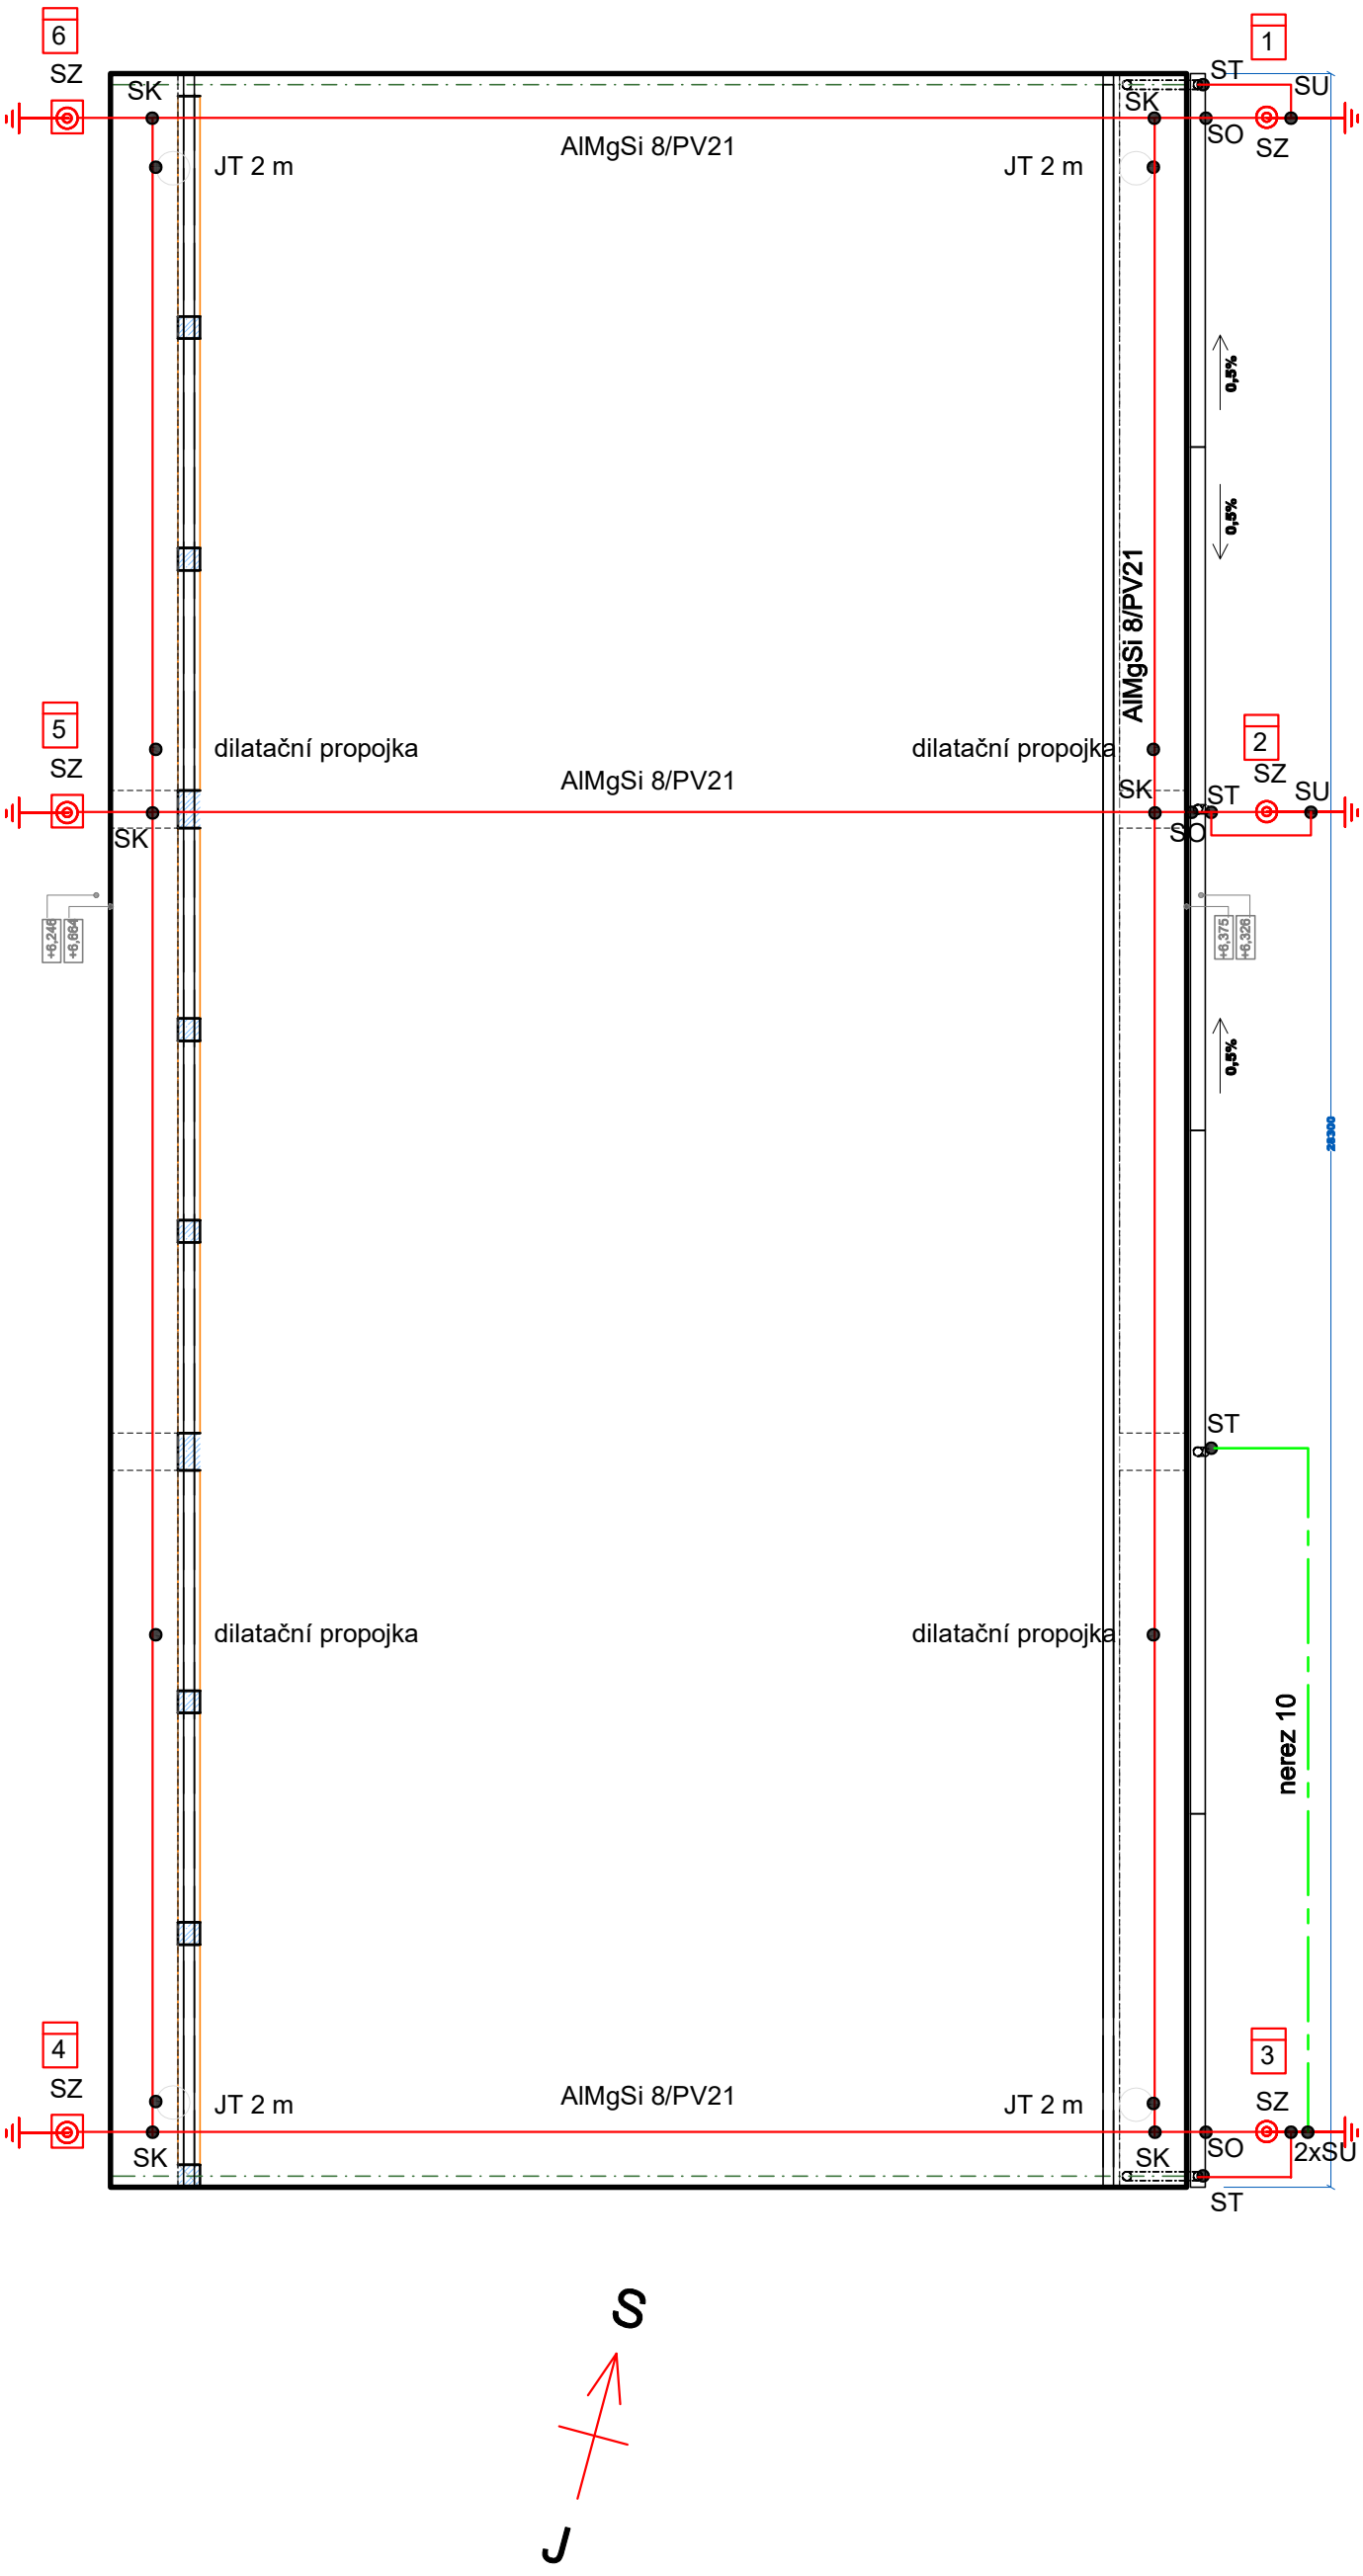

JT 2 m	jímací tyč AlMgSi , výška 2 m
SZ	svorka tkušební
SK	svorka křížová
SO	svorka okapová
SU	svorka univerzální
SP	svorka na ocelové konstrukce
SS	svorka univerzální
ST	svorka na okapy vč. nerez pásky

Pozn.:
Pokud bude instalován kamerový sysém,
musí být instalován s ohledem na zařízení bleskosvodu.
(dodržení bezpečné vzdálenosti a pod.)

TENTO VÝKRES JE CHRÁNĚN AUTORSKÝMI PRÁVY
DOKUMENTACE SLOUŽÍ POUZE PRO ÚČELY ZÍSKÁNÍ STAVEBNÍHO POVOLENÍ,
NEJEDNÁ SE O PROVÁDĚCÍ DOKUMENTACI

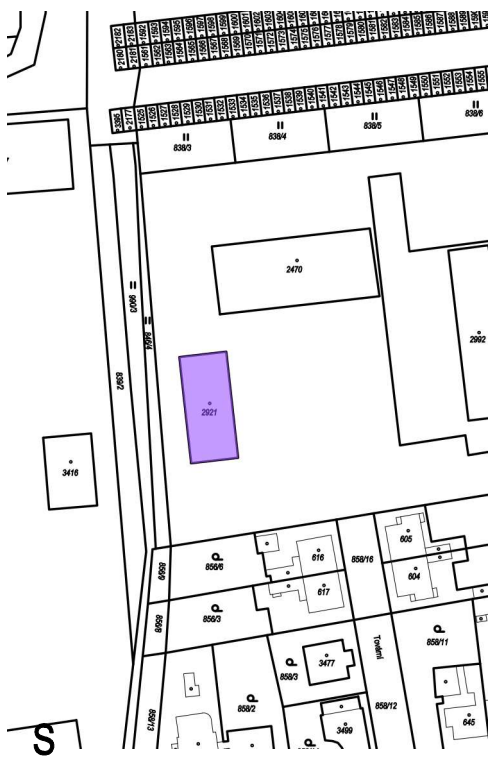

0,000 = 233,55 B.p.v. = STÁVAJÍCÍ PODLAHA HALY

PROJEKT / PROJECT:

STAVEBNÍ ÚPRAVY HALY NA st.p.č. 2921, k.ú. NOVÝ HRADEC KRÁLOVÉ
v rámci akce:
"AREÁL TSHK - OPRAVA SKLADU SOLI"
p.č. st. 2921, p.č. 848/9
k.ú. Nový Hradec Králové 647187
Hradec Králové

INVESTOR / CLIENT:
HRADEC KRÁLOVÉ
Statutární město Hradec Králové
Československé armády 408/51, 500 03 Hradec Králové
tel.: +420 774 841 229
web: www.hradeckralove.org

V ZASTOUPENÍ:
Technické služby Hradec králové
Na Brně 362, 500 06 Hradec Králové

GENERÁLNÍ PROJEKTANT STAVBY / EXECUTIVE ARCHITECT:
HONNEM spol. s r.o.
HONNEM spol. s r.o.
Opočno 31, 440 01 Louny
tel.: +420 774 841 229
e-mail: hon@honnem.cz
web: www.honnem.cz

AUTORIZAČNÍ RAZÍTKO / AUTHORIZATION:

PARÉ / SET:

ZODPOVĚDNÝ PROJEKTANT / RESPONSIBLE DESIGNER:
NORBERT EIGEL

ZPRACOVAL / DRAWN BY:
NORBERT EIGEL

FÁZE / PHASE:
DUR+DSP

OBJEKT/BUILDING:
SO 01 - SKLAD SOLI

MĚŘÍTKO / SCALE:	ČÍSLO PROJEKTU / PROJECT NUMBER
1: 100	001

NÁZEV VÝKRESU / TITLE:

SILNOPROUDÁ ELEKTROINSTALACE - BLESKOSVOD

ČÍSLO VÝKRESU / DRAWING No.:	DATUM / DATE:	FORMÁT:
D.1.4.EL2	08/2021	2 A4