KATASTRÁLNÍ ÚZEMÍ	PELHŘIMOV							
POVRCH ÚZEMÍ	1	Asfaltová silnice						
PARCELNÍ ČÍSLO	2	3197/254	3197/213	3197/142	3197/26	3197/206	3197/207	

LEGENDA:
1) Tráva
2) 3197/1
3) 26.67 - 4.50

Podélný profil vodovodního řadu "I-5/A"

MĚŘÍTKO 1:500 / 1:100

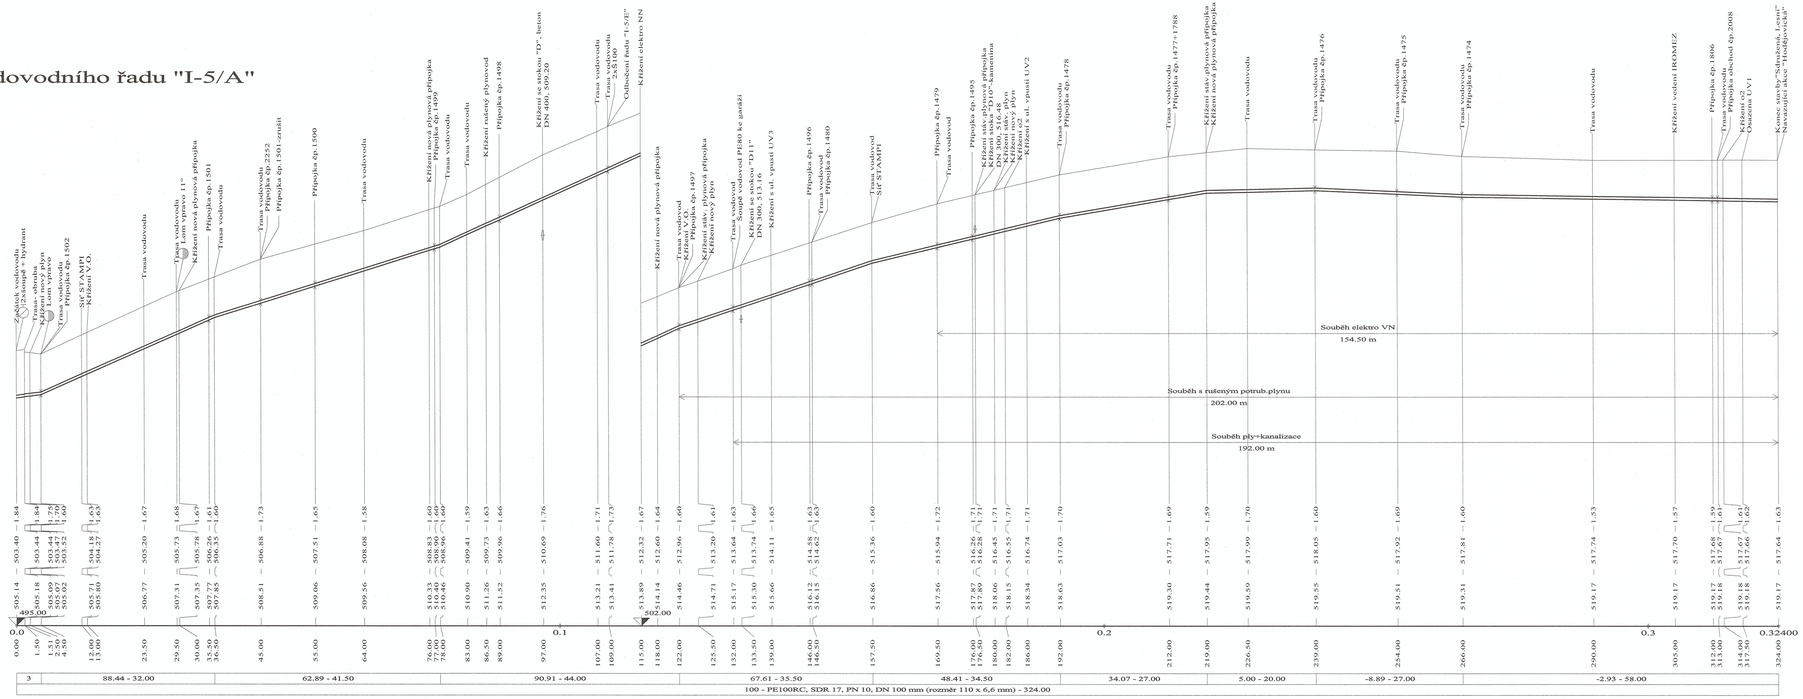

AKCE : **PELHŘIMOV-INŽENÝRSKÉ SÍTĚ V ULICI SDRUŽENÁ, LESNÍ**	DATUM: X. 2015		PARÉ Č.
	MĚŘÍTKO: 1 :500/100		
	FORMÁT: 4 x A4		
SO.02. OPRAVA VODOVODU SO.03 OPRAVA KANALIZACE	Č. VÝKR: **F.2.2.b 1**		
INVESTOR: **MĚSTO PELHŘIMOV**	**PODÉLNÝ PROFIL VODOVODNÍHO ŘADU „I-5/A“**		
ODP.PROJEKT:	VYPRACOVAL: J. POLÁČEK	KRESLIL: A. PODOBOVÁ	