


1			
		2	4
			Tráva

LEGENDA:
1) 3197/142
2) 3194/1
3) -60,00 - 9,50
4) 3192/1

Podélný profil vodovodního řadu "I-5/E"

MĚŘÍTKO 1:500 / 1:100

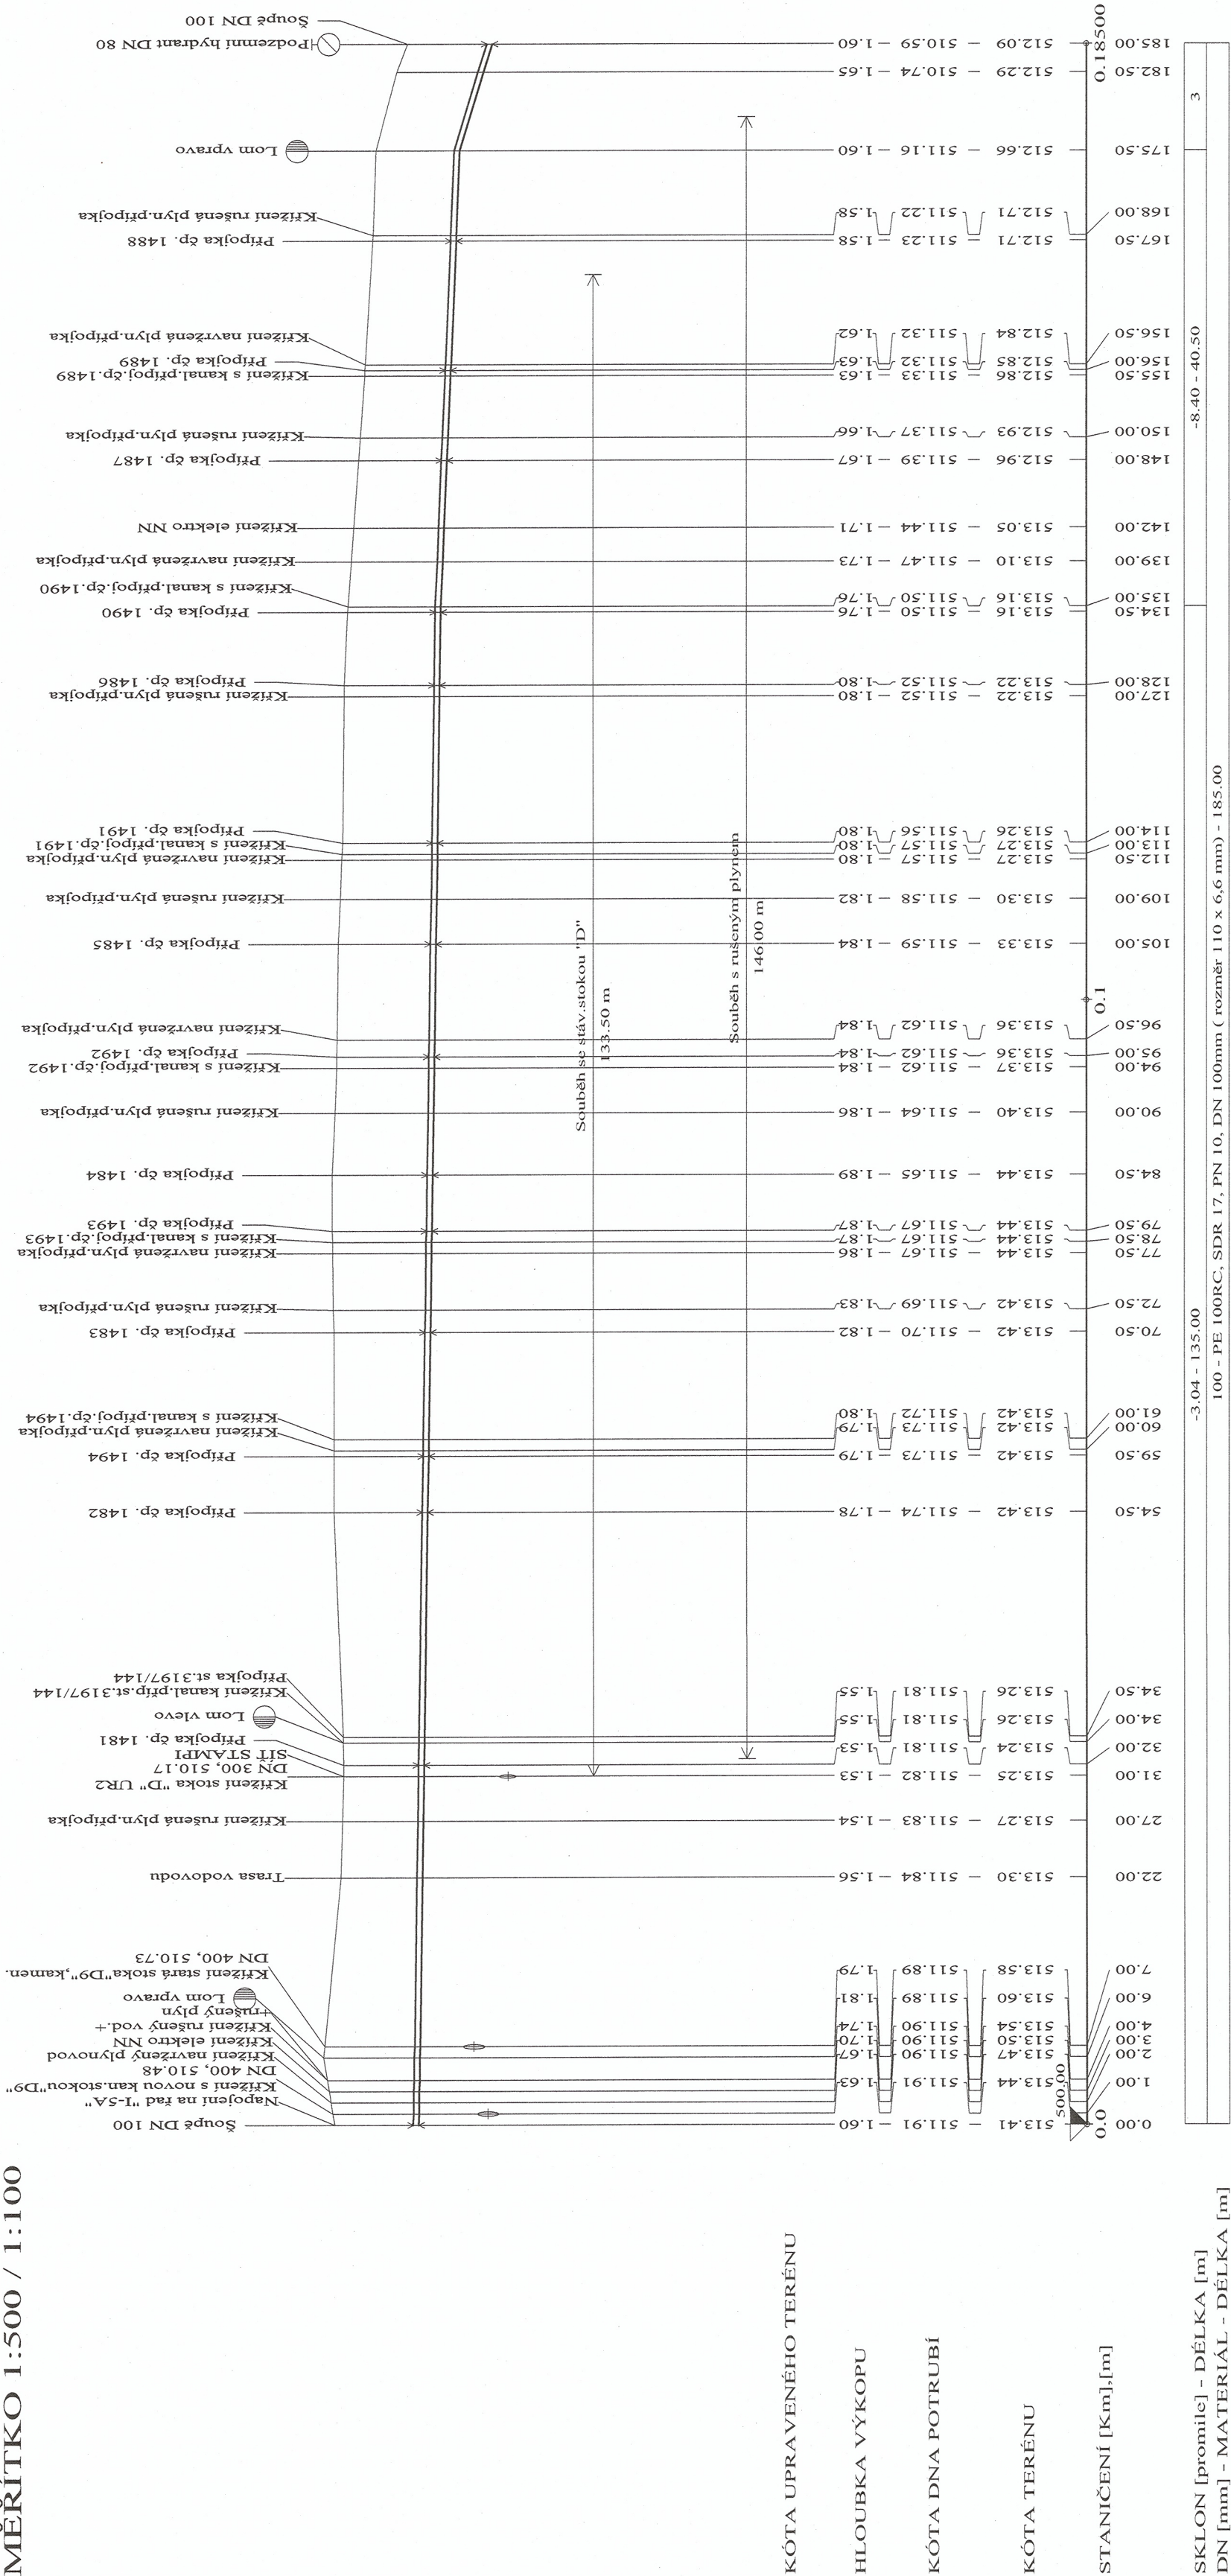

AKCE : PELHŘIMOV – INŽENÝRSKÉ SÍTĚ V ULICI SDRUŽENÁ, LESNÍ				DATUM:	X. 2015	PARÉ Č.
				MĚŘÍTKO:	1 :500/100	
				FORMÁT:	4 x A4	
				Č. VÝKR:	F.2.2.b 2	
SO.02. OPRAVA VODOVODU SO.03. OPRAVA KANALIZACE INVESTOR: MĚSTO PELHŘIMOV				PODÉLNÝ PROFIL VODOVODNÍHO ŘADU „I-5/E“		
ODP.PROJEKT:				VYPRACOVAL: J. POLÁČEK	KRESLIL: A. PODOBOVÁ	