


KATASTRÁLNÍ ÚZEMÍ
POVRCH ÚZEMÍ
PARCELY

VZDÁLENOST ŠACHET

NÁZVY ŠACHET

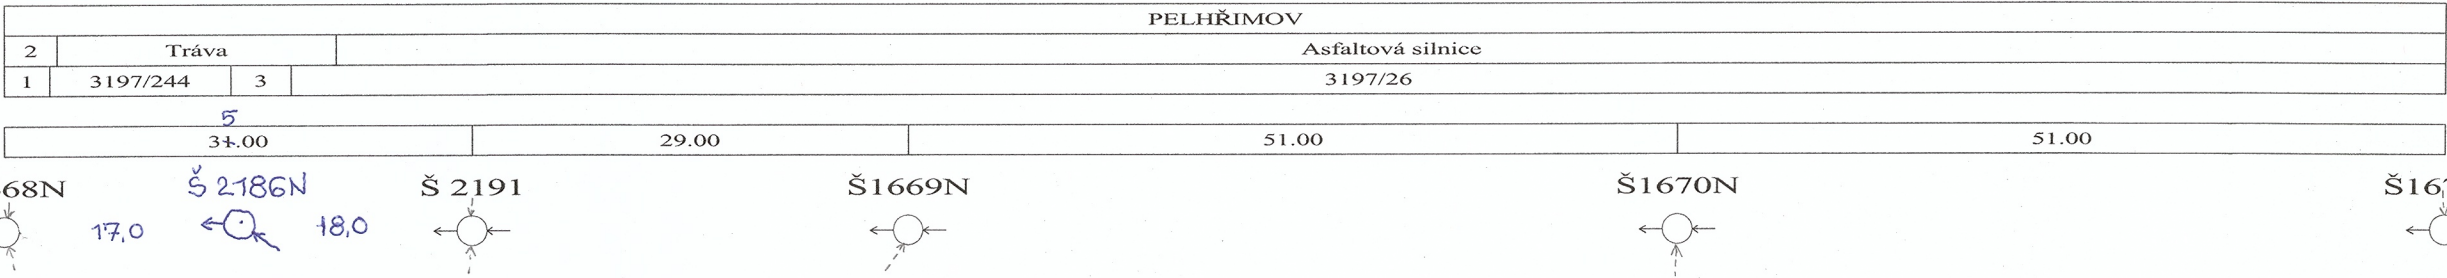

LEGENDA:
1) 3197/213
2) Asfaltová silnice
3) 3197/212

Podélný profil stávající stoky "D"

MĚŘÍTKO 1:500 / 1:100

KÓTA TERÉNU


HLOUBKA VÝKOPU

KÓTA DNA POTRUBÍ

KÓTA TERÉNU

STANIČENÍ [Km],[m]

SKLON [promile] - DÉLKA [m]
DN [mm] - MATERIÁL - DÉLKA [m]

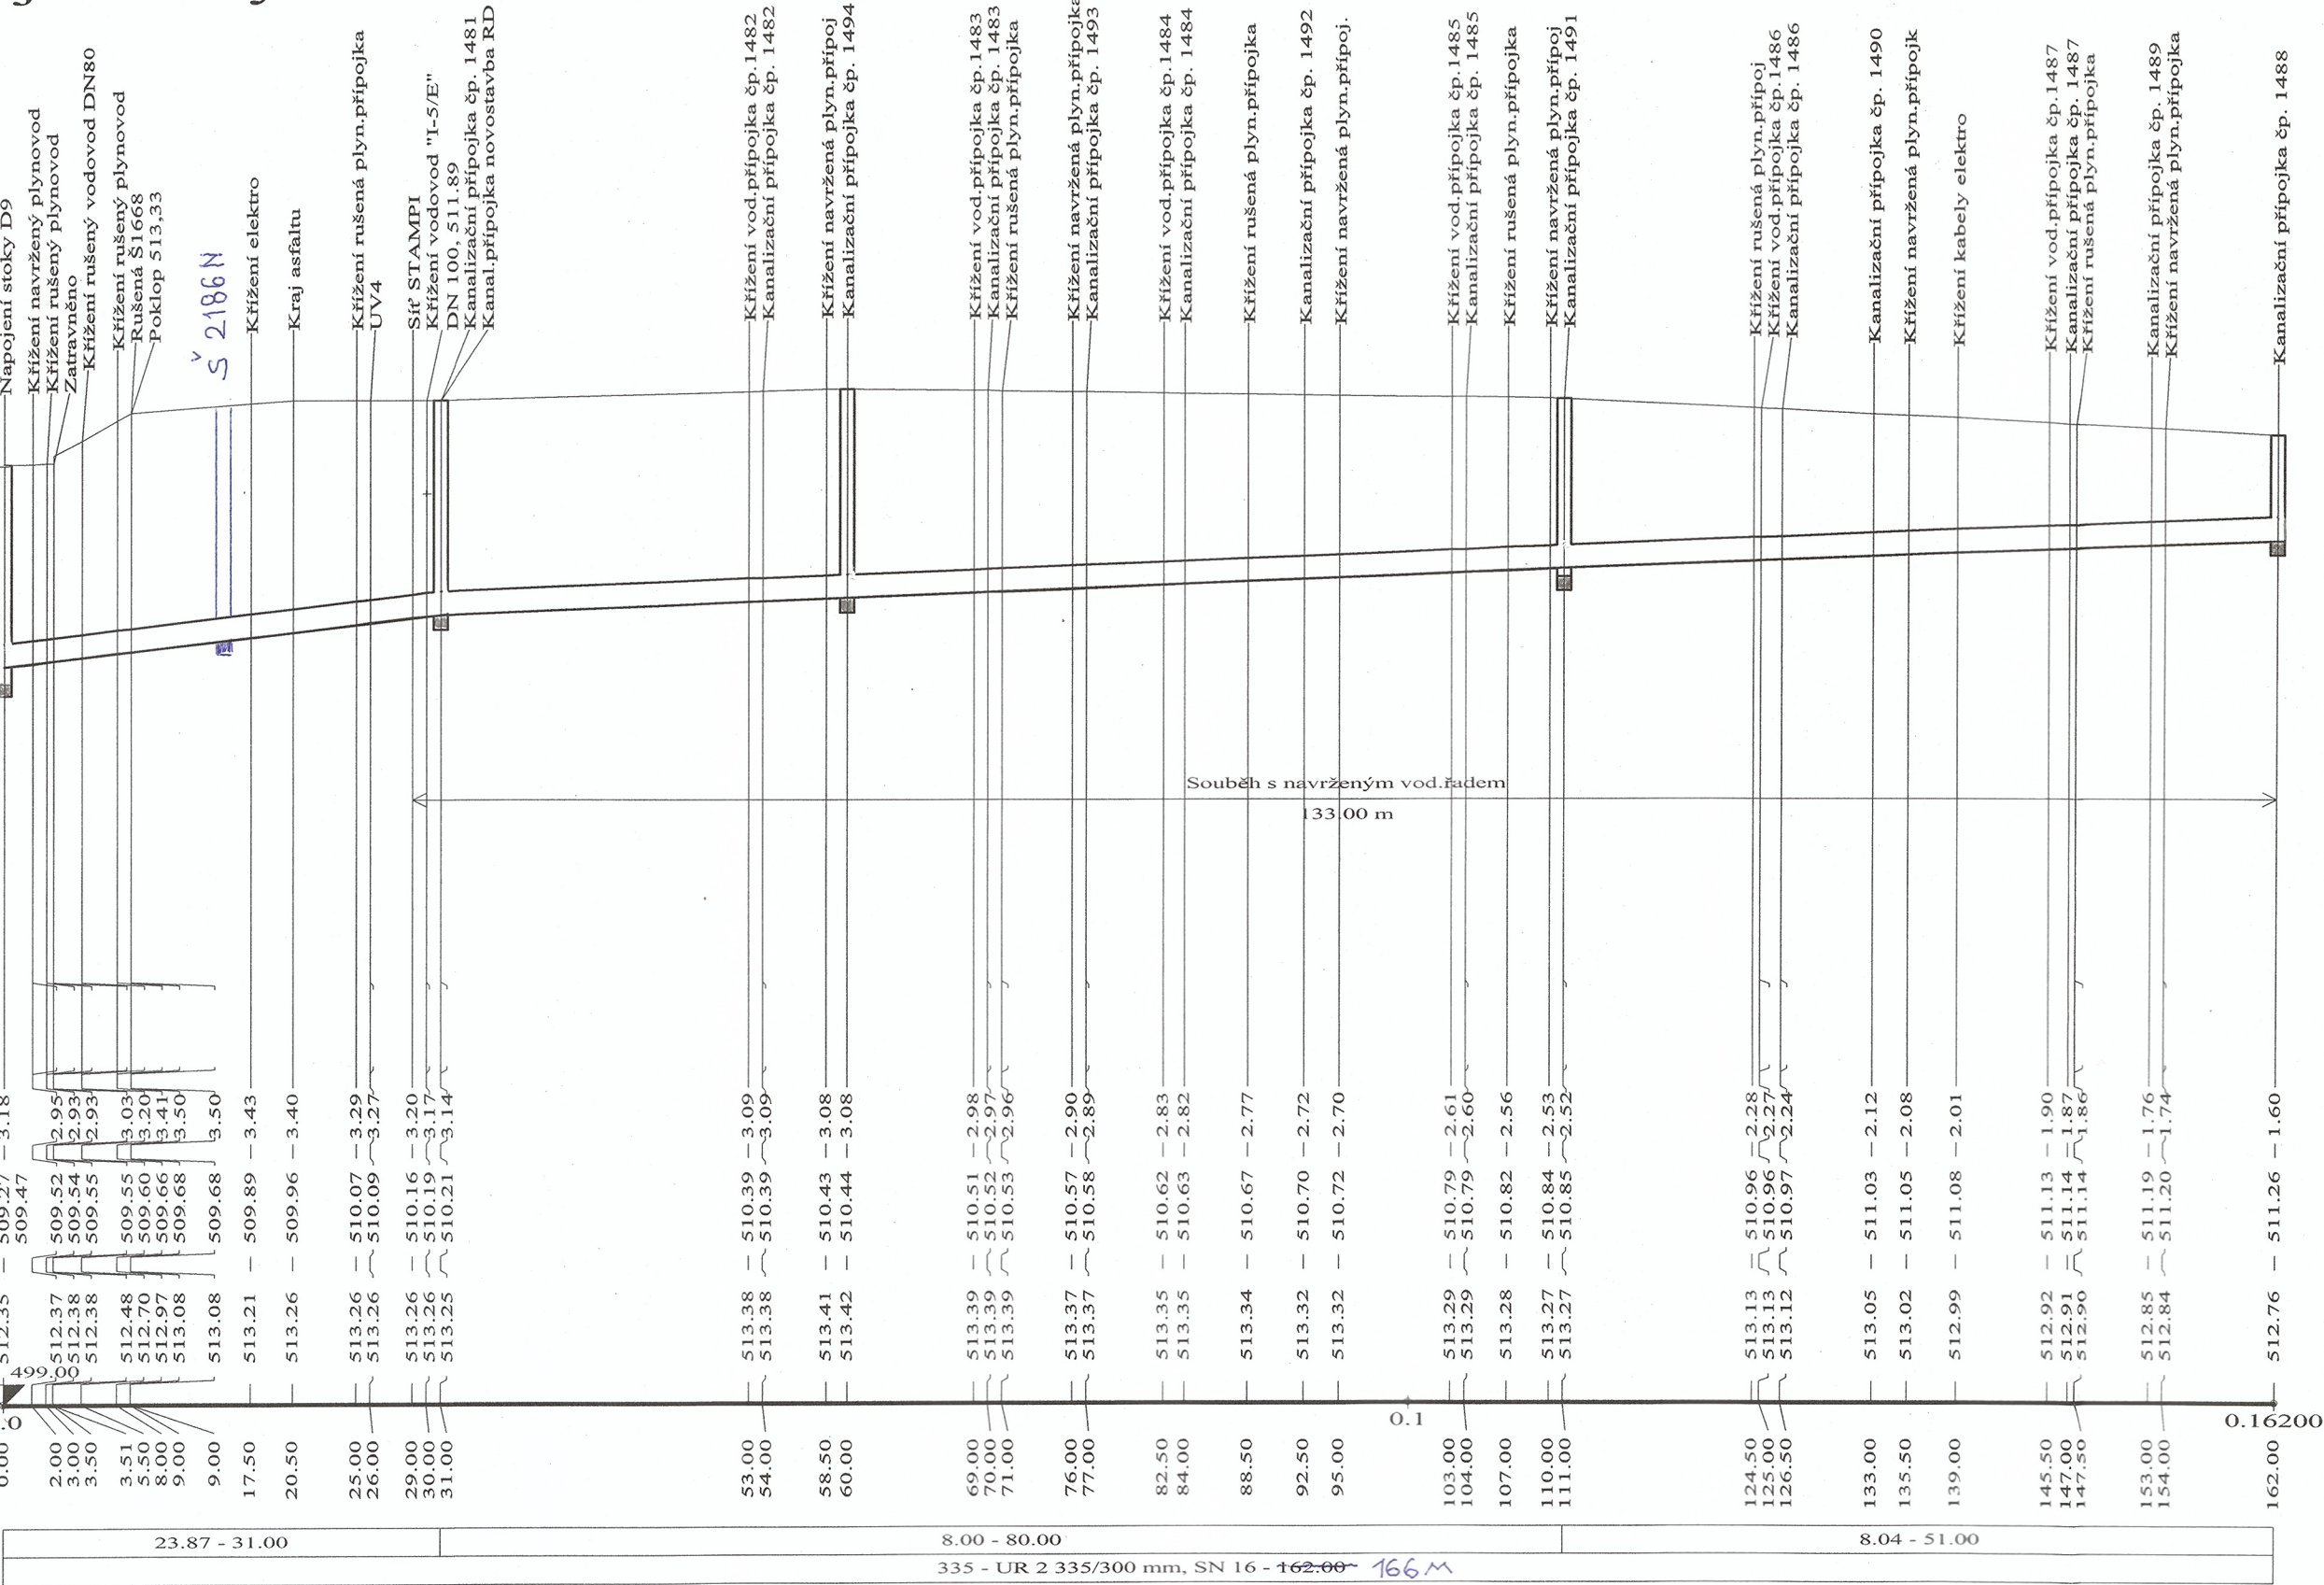

AKCE : PELHŘIMOV – INŽENÝRSKÉ SÍŤ V ULICI SDRUŽENÁ, LESNÍ			DATUM:	XI. 2015	PARÉ Č.
SO.02. OPRAVA VODOVODU SO.03. OPRAVA KANALIZACE			MĚŘÍTKO:	1:500/100	
			FORMÁT:	4 x A4	
INVESTOR: MĚSTO PELHŘIMOV			Č. VÝKR:	F.2.2.b 3	
ODP.PROJEKT:	VYPRACOVAL: J. POLÁČEK	KRESLIL: A. PODOBOVÁ	PODÉLNÝ PROFIL STOKY "D"		