

KATASTRÁLNÍ ÚZEMÍ
POVRCH ÚZEMÍ
PARCELY

VZDÁLENOST ŠACHET

NÁZVY ŠACHET

PELHŘIMOV		
1	2	Tráva
3197/26		3197/28

14.50	
-------	--

- LEGENDA:
- 1) Asfaltová silnice
 - 2) Chodník-asfalt
 - 3) 335 - UR2, DN 335/300 mm, SN 16 - 14.50

Podélný profil stoky "D11"

MĚŘÍTKO 1:250 / 1:100

KÓTA TERÉNU


HLOUBKA VÝKOPU

KÓTA DNA POTRUBÍ

KÓTA TERÉNU

STANIČENÍ [Km],[m]

SKLON [promile] - DÉLKA [m]
DN [mm] - MATERIÁL - DÉLKA [m]

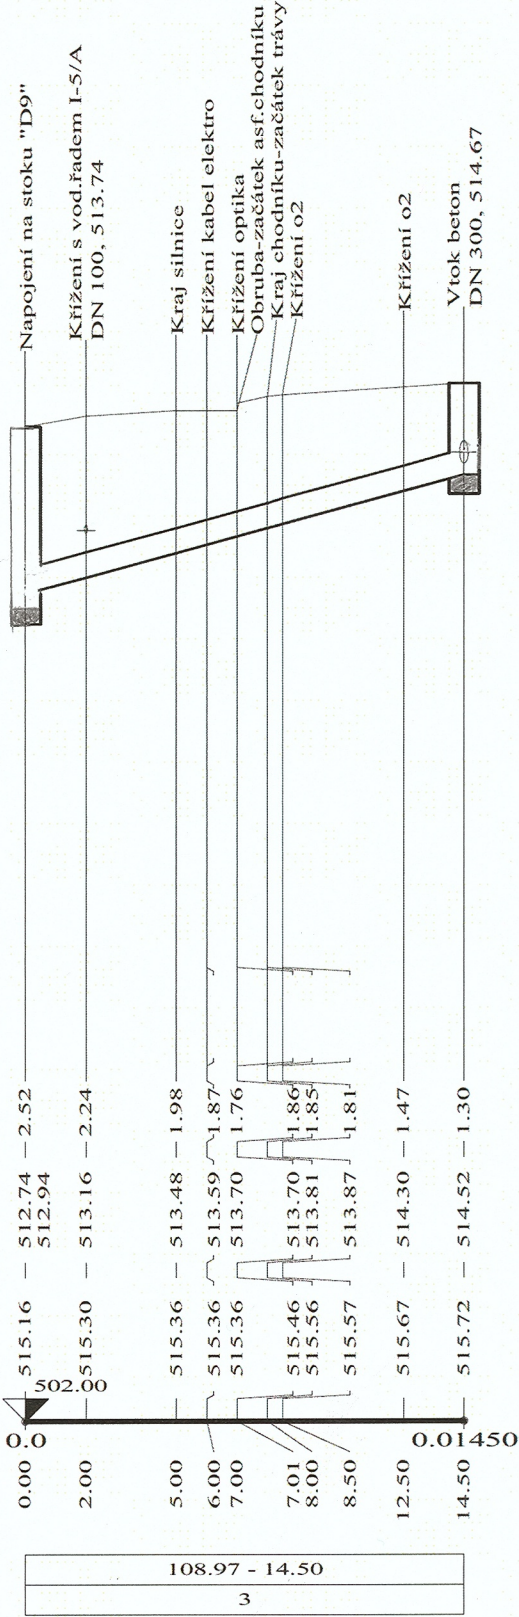

AKCE : PELHŘIMOV-INŽENÝRSKÉ SÍTĚ V ULICI SDRUŽENÁ, LESNÍ SO.02. OPRAVA VODOVODU SO.03 OPRAVA KANALIZACE INVESTOR: MĚSTO PELHŘIMOV	DATUM:	X. 2015	PARÉ Č.
	MĚŘÍTKO:	1 :500/100	
	FORMÁT:	4 x A4	
	Č. VÝKR:	F.2.2.b 5	
ODP.PROJEKT:	VYPRACOVAL: J. POLÁČEK	KRESLIL: A. PODOBOVÁ	PODÉLNÝ PROFIL STOKY „D11“