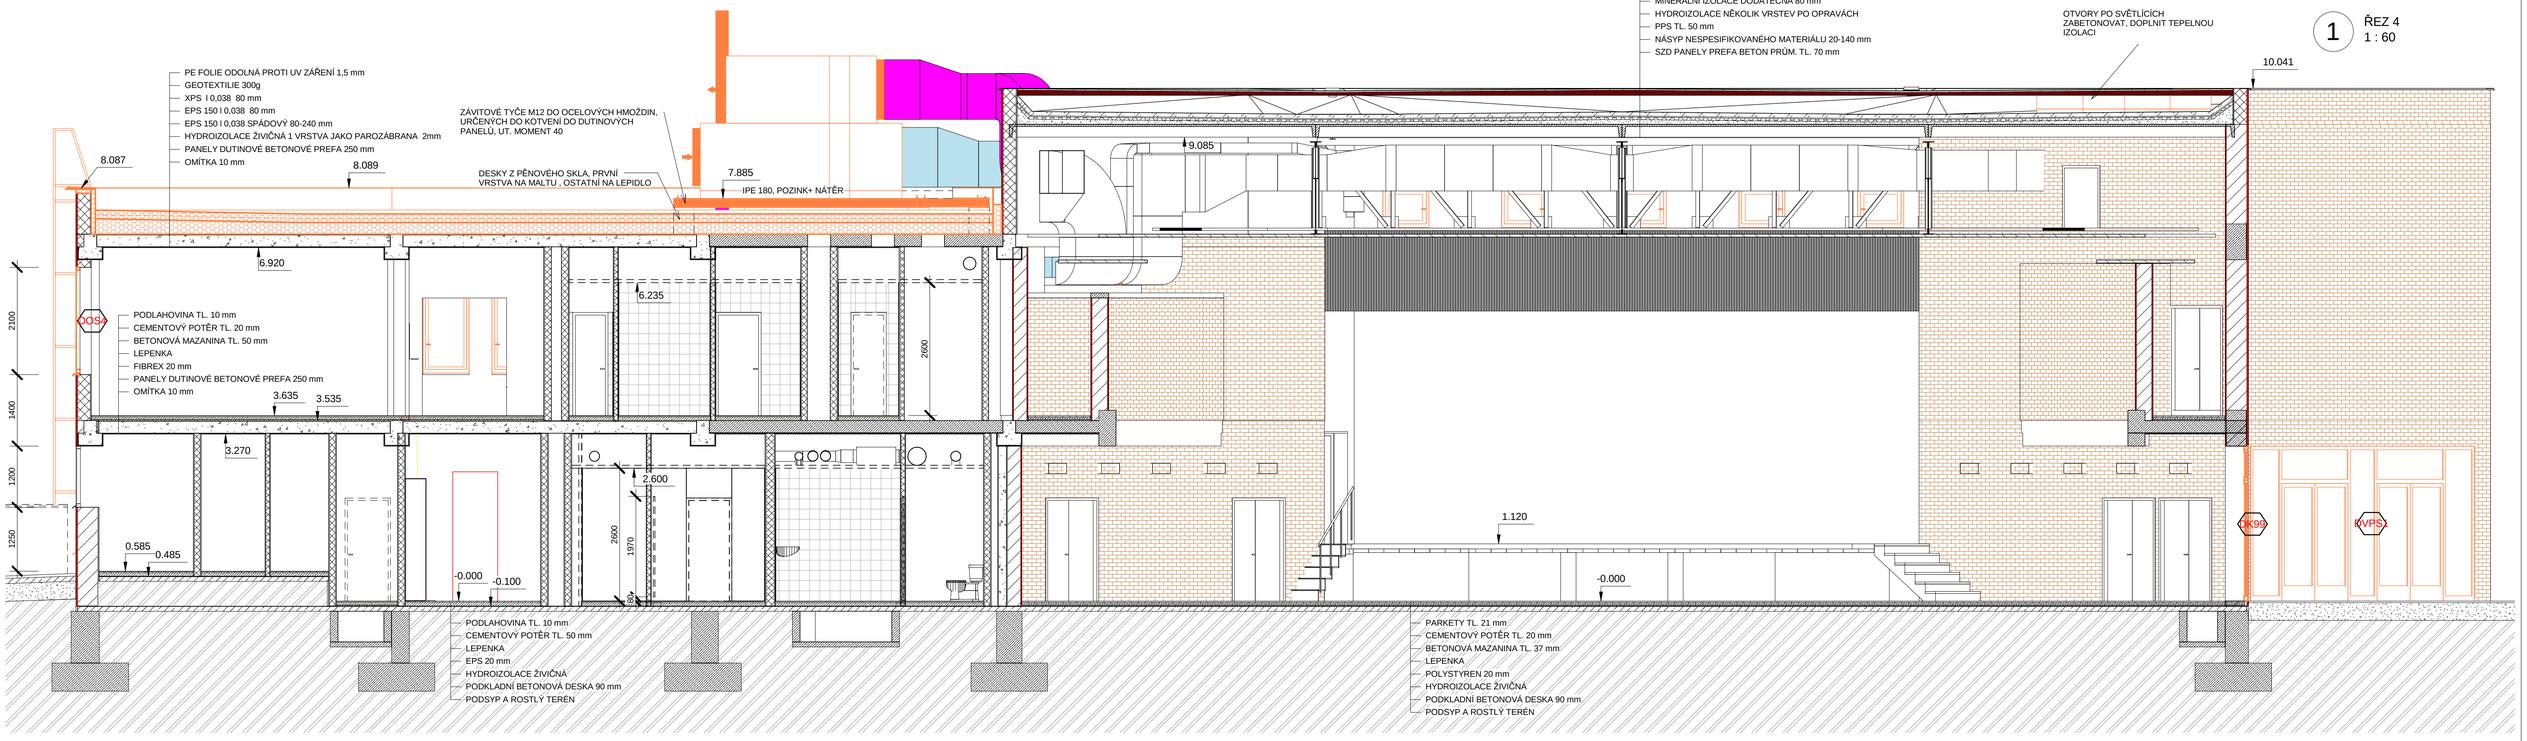

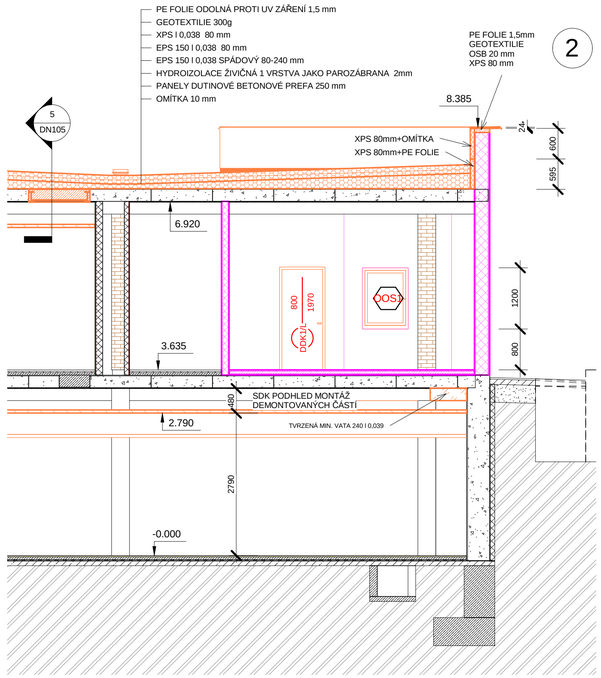

LEGENDA ZDIVA

- SO1 — CIHELNÉ PÁSKY - BAREVNOST A FORMÁT JAKO STÁVAJÍCÍ; ZDIVO CIHLA P150; OMÍTKA VNITŘNÍ 20 MM
- SO2 — CIHELNÉ PÁSKY - BAREVNOST A FORMÁT JAKO STÁVAJÍCÍ; ZDIVO CIHLA P150; CIHELNÉ PÁSKY - BAREVNOST A FORMÁT JAKO STÁVAJÍCÍ
- SO3 — CIHELNÉ PÁSKY - BAREVNOST A FORMÁT JAKO STÁVAJÍCÍ; ZDIVO CDKL BLOKY 240; OMÍTKA VNITŘNÍ 20 MM
- SO4 — OMÍTKA VNĚJŠÍ 30 MM BÍLÁ; ZDIVO CIHLA P150; OMÍTKA VNITŘNÍ 20 MM
- SO5 — OMÍTKA VNĚJŠÍ 30 MM BÍLÁ; KERAMICKÉ TVÁRNICE TL. 240 OBVOD; OMÍTKA VNITŘNÍ 20 MM
- SO6 — HYDROIZOLACE STÁVAJÍCÍ; ZDIVO CIHLA P150; OMÍTKA VNITŘNÍ 20 MM
- SO7 — BETON C16/20; OMÍTKA VNITŘNÍ 20 MM
- SO8 — CIHELNÉ PÁSKY - BAREVNOST A FORMÁT JAKO STÁVAJÍCÍ; ZDIVO CDKL BLOKY 240; CIHELNÉ PÁSKY - BAREVNOST A FORMÁT JAKO STÁVAJÍCÍ
- CP — ZDIVO CIHLA PLNÁ P100; HYDROIZOLACE STÁVAJÍCÍ
- TF1 — EPS I 0.033 TL. 160 mm S SILIKONOVOU OMÍTKOU RAL 9010
- TF2 — EPS I 0.033 TL. 160 mm S SILIKONOVOU OMÍTKOU RAL 7031
- TF3 — XPS I 0.034 TL 160 mm SE SILIKONOVOU OMÍTKOU RAL 9010
- TF4 — XPS I 0.034 TL 160 mm SE SILIKONOVOU OMÍTKOU RAL 7031
- SV1 — CIHELNÉ PÁSKY - BAREVNOST A FORMÁT JAKO STÁVAJÍCÍ; ZDIVO CIHLA P150; CIHELNÉ PÁSKY - BAREVNOST A FORMÁT JAKO STÁVAJÍCÍ
- SV2 — CIHELNÉ PÁSKY - BAREVNOST A FORMÁT JAKO STÁVAJÍCÍ; ZDIVO CIHLA P150; OMÍTKA VNITŘNÍ 20 MM
- SV3 — OMÍTKA VNITŘNÍ 20 MM; ZDIVO CIHLA P150; OMÍTKA VNITŘNÍ 20 MM
- SV4 — BETON C16/20; OMÍTKA VNITŘNÍ 20 MM
- SV5 — OMÍTKA VNITŘNÍ 20 MM; ZDIVO CIHLA DVOUDĚROVÁ 140; OMÍTKA VNITŘNÍ 20 MM
- SV6 — OMÍTKA VNITŘNÍ 20 MM; ZDIVO CIHLA PLNÁ P100; OMÍTKA VNITŘNÍ 20 MM
- SV7 — OMÍTKA VNITŘNÍ 20 MM; ZDIVO CIHLA DVOUDĚROVÁ 140; OMÍTKA VNITŘNÍ 20 MM
- SV8 — CIHELNÉ PÁSKY - BAREVNOST A FORMÁT JAKO STÁVAJÍCÍ; ZDIVO CIHLA DVOUDĚROVÁ 140; CIHELNÉ PÁSKY - BAREVNOST A FORMÁT JAKO STÁVAJÍCÍ
- SV9 — OMÍTKA VNITŘNÍ 20 MM; ZDIVO CIHLA DVOUDĚROVÁ 140; STÁVAJÍCÍ OBKLAD S OMÍTKOU
- SV10 — OMÍTKA VNITŘNÍ 20 MM; ZDIVO PŘÍČKOVKY KERAMICKÉ 11,5 mm; CIHELNÉ PÁSKY - BAREVNOST A FORMÁT JAKO STÁVAJÍCÍ
- SV11 — OMÍTKA VNITŘNÍ 20 MM; ZDIVO CIHLA PLNÁ P100; CIHELNÉ PÁSKY - BAREVNOST A FORMÁT JAKO STÁVAJÍCÍ
- SO9 — OMÍTKA VNITŘNÍ 15 MM; KERAMICKÉ TVÁRNICE TL. 240 OBVOD; OMÍTKA VNITŘNÍ 15 MM
- SV12 — OMÍTKA DVOUVRSTVÁ 15 mm; ZDIVO PŘÍČKOVKY KERAMICKÉ 11.5 mm; OMÍTKA DVOUVRSTVÁ 15 mm

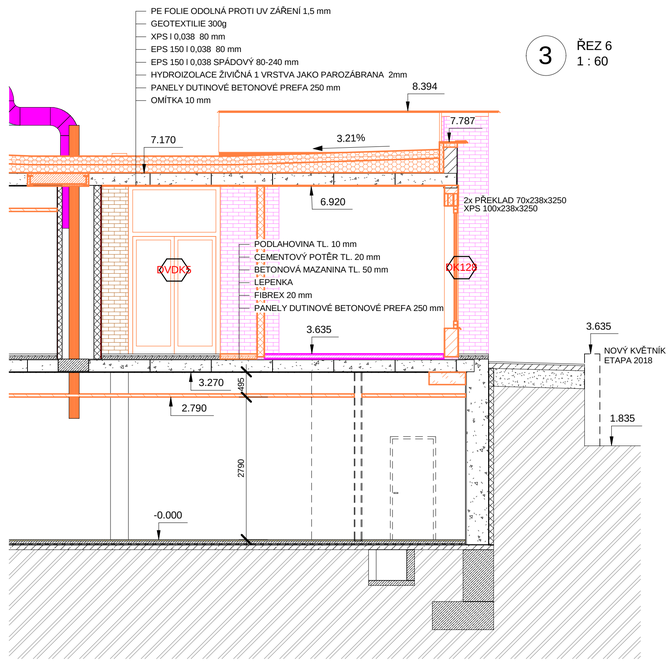

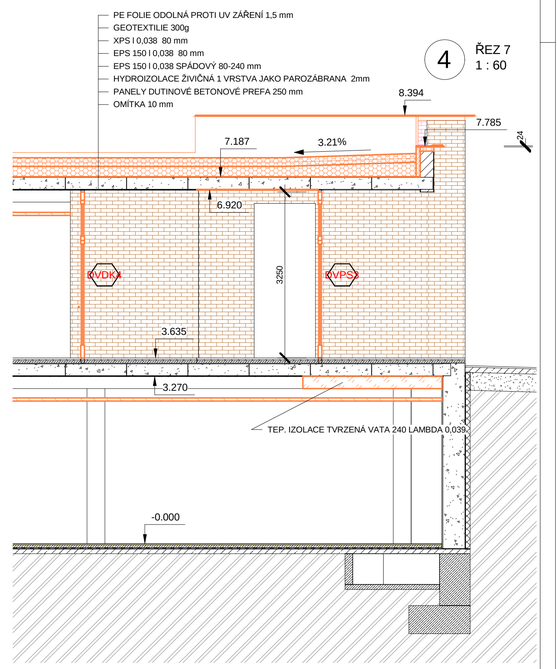

Vedoucí projektant	Vypracoval	Spolupráce	Objekt :
Ing.arch. Petr Zámečník	Ing. Sporek Jindřich		DPPS005
Investor : MÚ VIZOVICE			Datum: BŘEZEN 2017
			Formát: 8xA4
STAVEBNÍ ÚPRAVY DOMU KULTURY VIZOVICE - 1. OPRAVA STŘECHY, VÝMĚNA VZDUCHOTECHNIKY, 2.VÝMĚNA PROSKLENÝCH VÝPLNÍ, 3. PŘÍSTAVBA VSTUPU A STAVEBNÍ ÚPRAVY			Stupeň PD: PROJ DOK PRO PROVEDENÍ STAVBY
ŘEZY2 NOVÝ STAV			DN110