
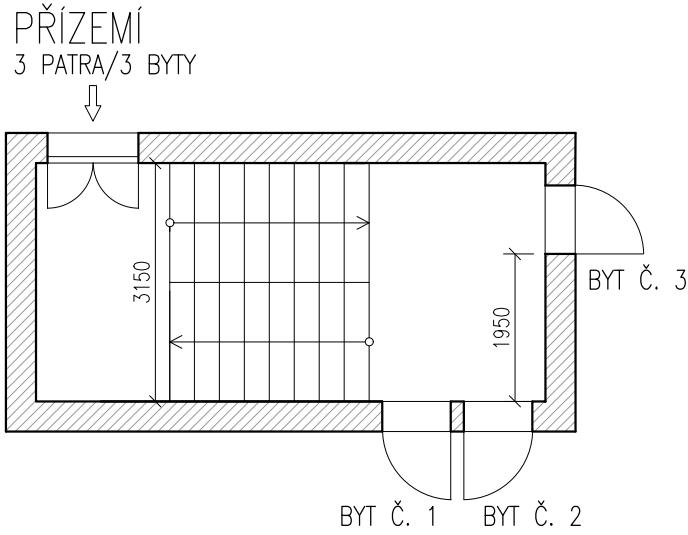
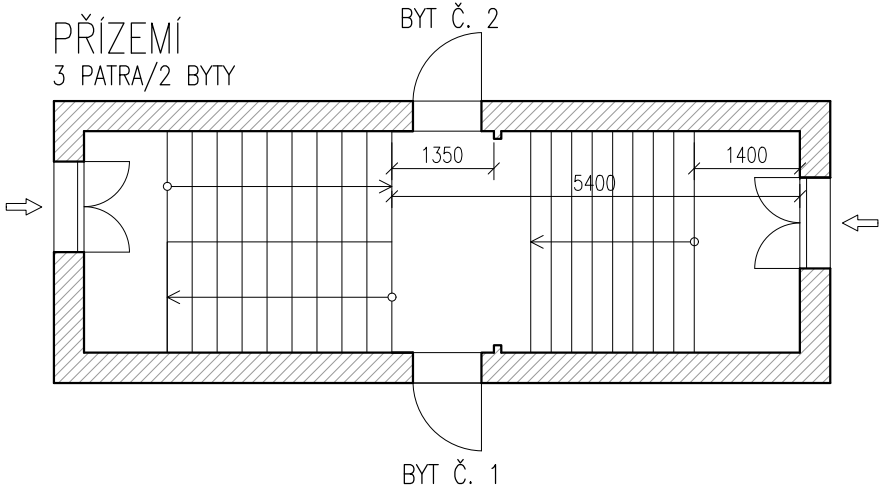
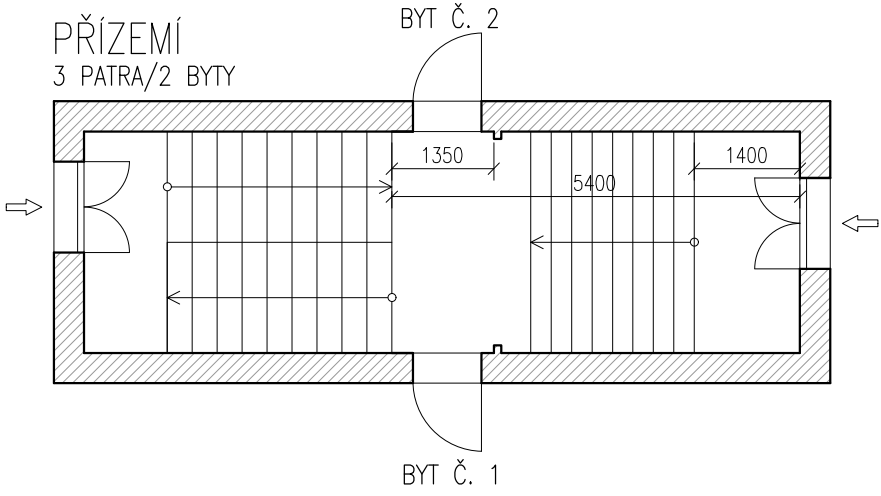


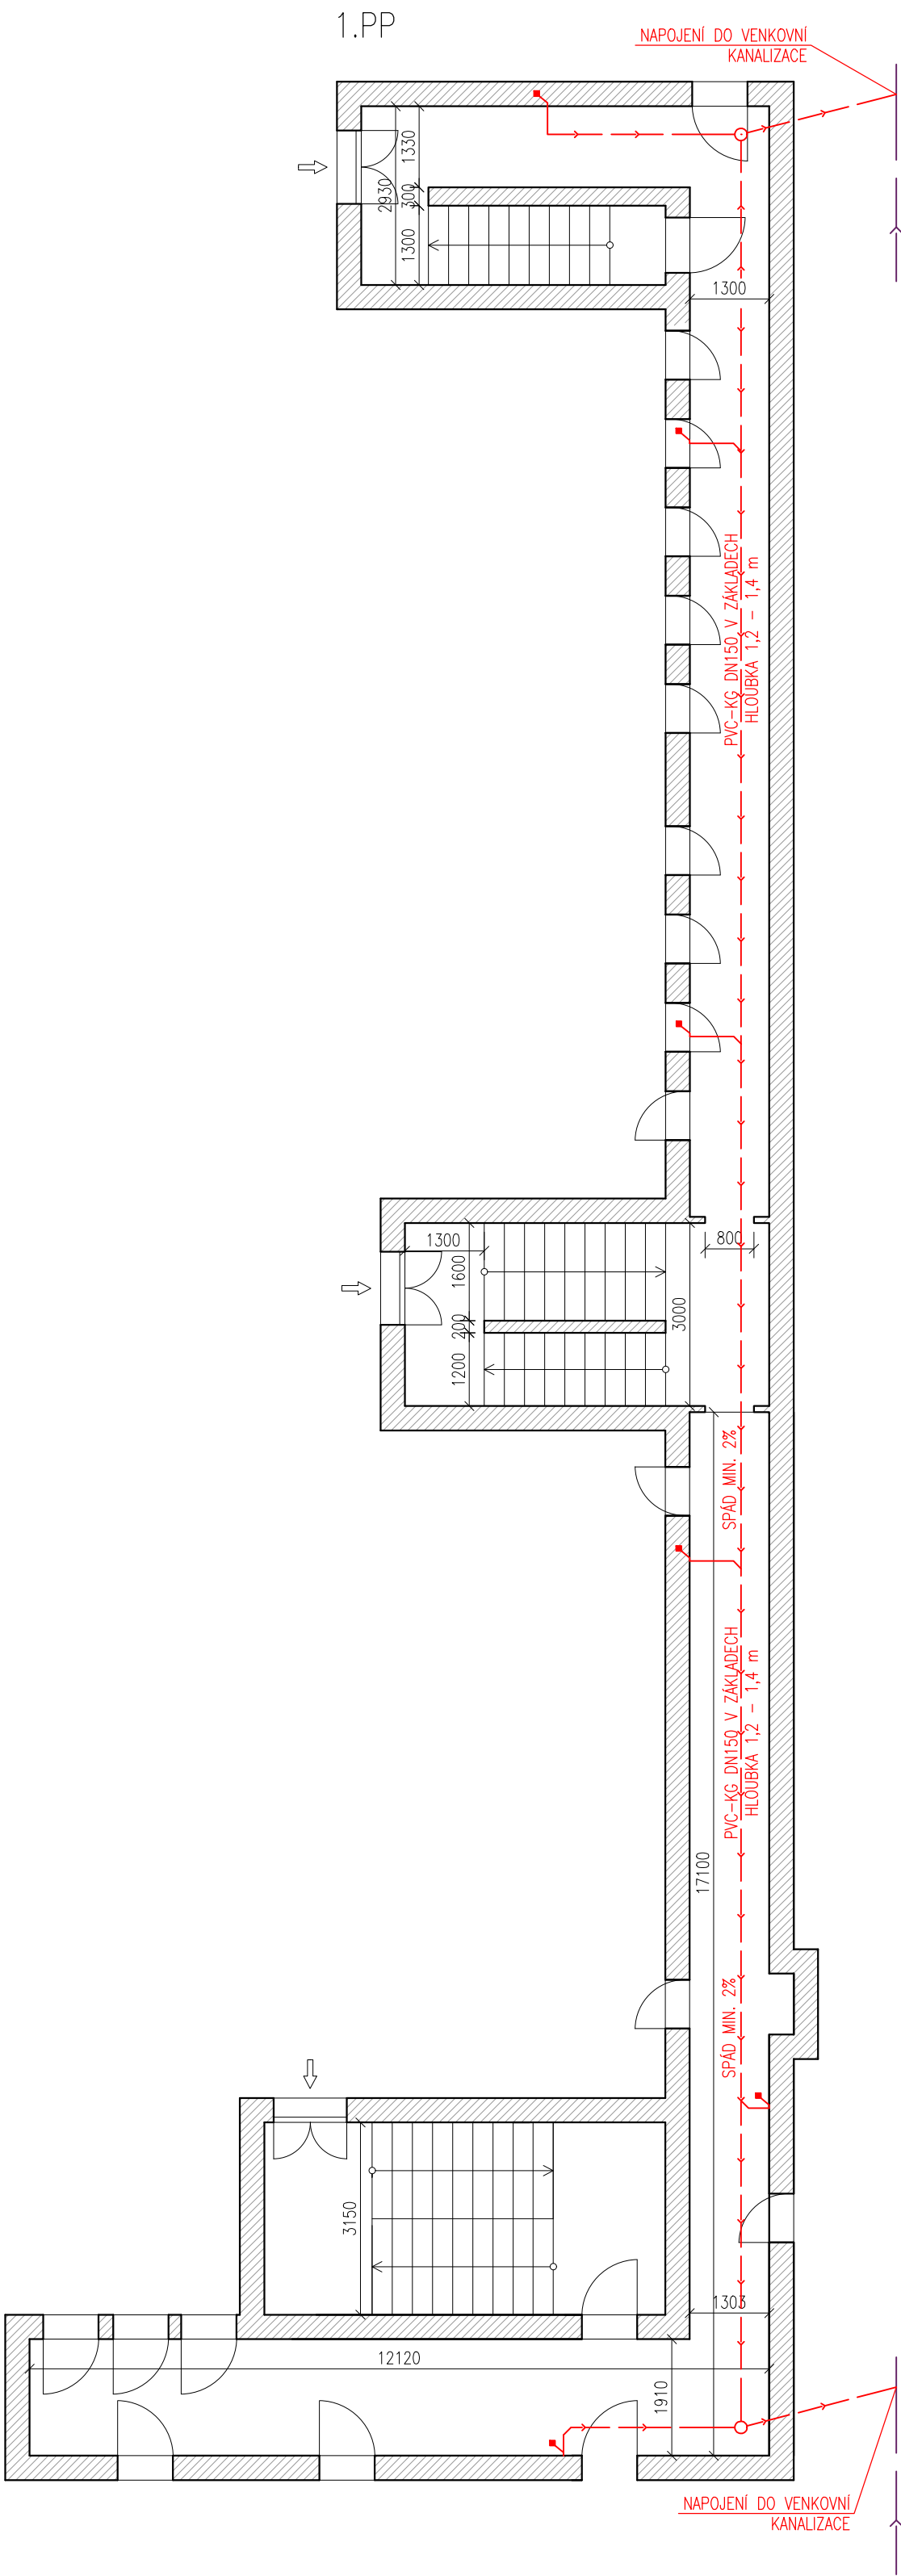

LEGENDA

- DEMONTOVANÝ LEŽATÝ ROZVOD KANALIZACE
- VENKOVNÍ TRASA KANALIZACE
- HRANICE DODÁVKY

POZNÁMKY:
KÓTOVÁNÍ JE POUZE ORIENTAČNÍ, VÝKRES NESLOUŽÍ JAKO ZÁVAZNÁ DOKUMENTACE.
VZHLEDEM KE STAVU LEŽATÉHO ROZVODU A SVODŮ BUDE PŘÍSTOUPENO K JEJICH KOMPLETNÍ VÝMĚNĚ, STÁVAJÍCÍ LEŽATÝ I SVISLÝ ROZVOD KANALIZACE BUDE KOMPLETNĚ DEMONTOVÁN.
VZHLEDEM K TOMU, ŽE ROZVOD KANALIZACE JE ULOŽEN V ZÁKLADECH, BUDE JEHO PŘESNÁ TRASA URČENA AŽ PO ODKRYTÍ NA STAVBĚ. PŘEDPOKLÁDÁ SE, ŽE NOVÉ ROZVODY Povedou VE STEJNÝCH TRASÁCH A DIMENZÍCH, JAKO PŮVODNÍ.
STEJNĚ JAKO ROZVOD BUDE KOMPLETNĚ VYBOURÁNO I NAPOJENÍ NA VENKOVNÍ KANALIZACI, KTERÉ BUDE PROVEDENO NOVĚ.

HLAVNÍ PROJEKTANT ING. ARCH. VOJTĚCH POŠMOURNÝ		STUPEŇ DOKUMENTACE: DOKUMENTACE PRO STAVEBNÍ POVOLENÍ	
ZPRACOVAL ING. KAMILA KOBZOVÁ	SCHVÁLIL JAN PETR		
INVESTOR MĚSTSKÁ ČÁST PRAHA 19, SEMILSKÁ 43/1, 197 00 PRAHA 9 – KBELY		FORMAT	A2
		MĚŘÍTKO	1:100
AKCE VÝMĚNA ROZVODŮ ZTI V BYTOVÉM DOMĚ TOUŽIMSKÁ 661, 662 a 663 197 00 PRAHA 9 – KBELY		DATUM	04/2024
		Č. VÝKR.	Č. PARÉ
		D.2.3.3	
ČÁST DOKUMENTACE D.2 ZTI – D.2.3 KANALIZACE			
NÁZEV VÝKRESU PŮDORYS KANALIZACE ZÁKLADY – BOURACÍ PRÁCE			