


KOORDINAČNÍ SITUAČNÍ VÝKRES

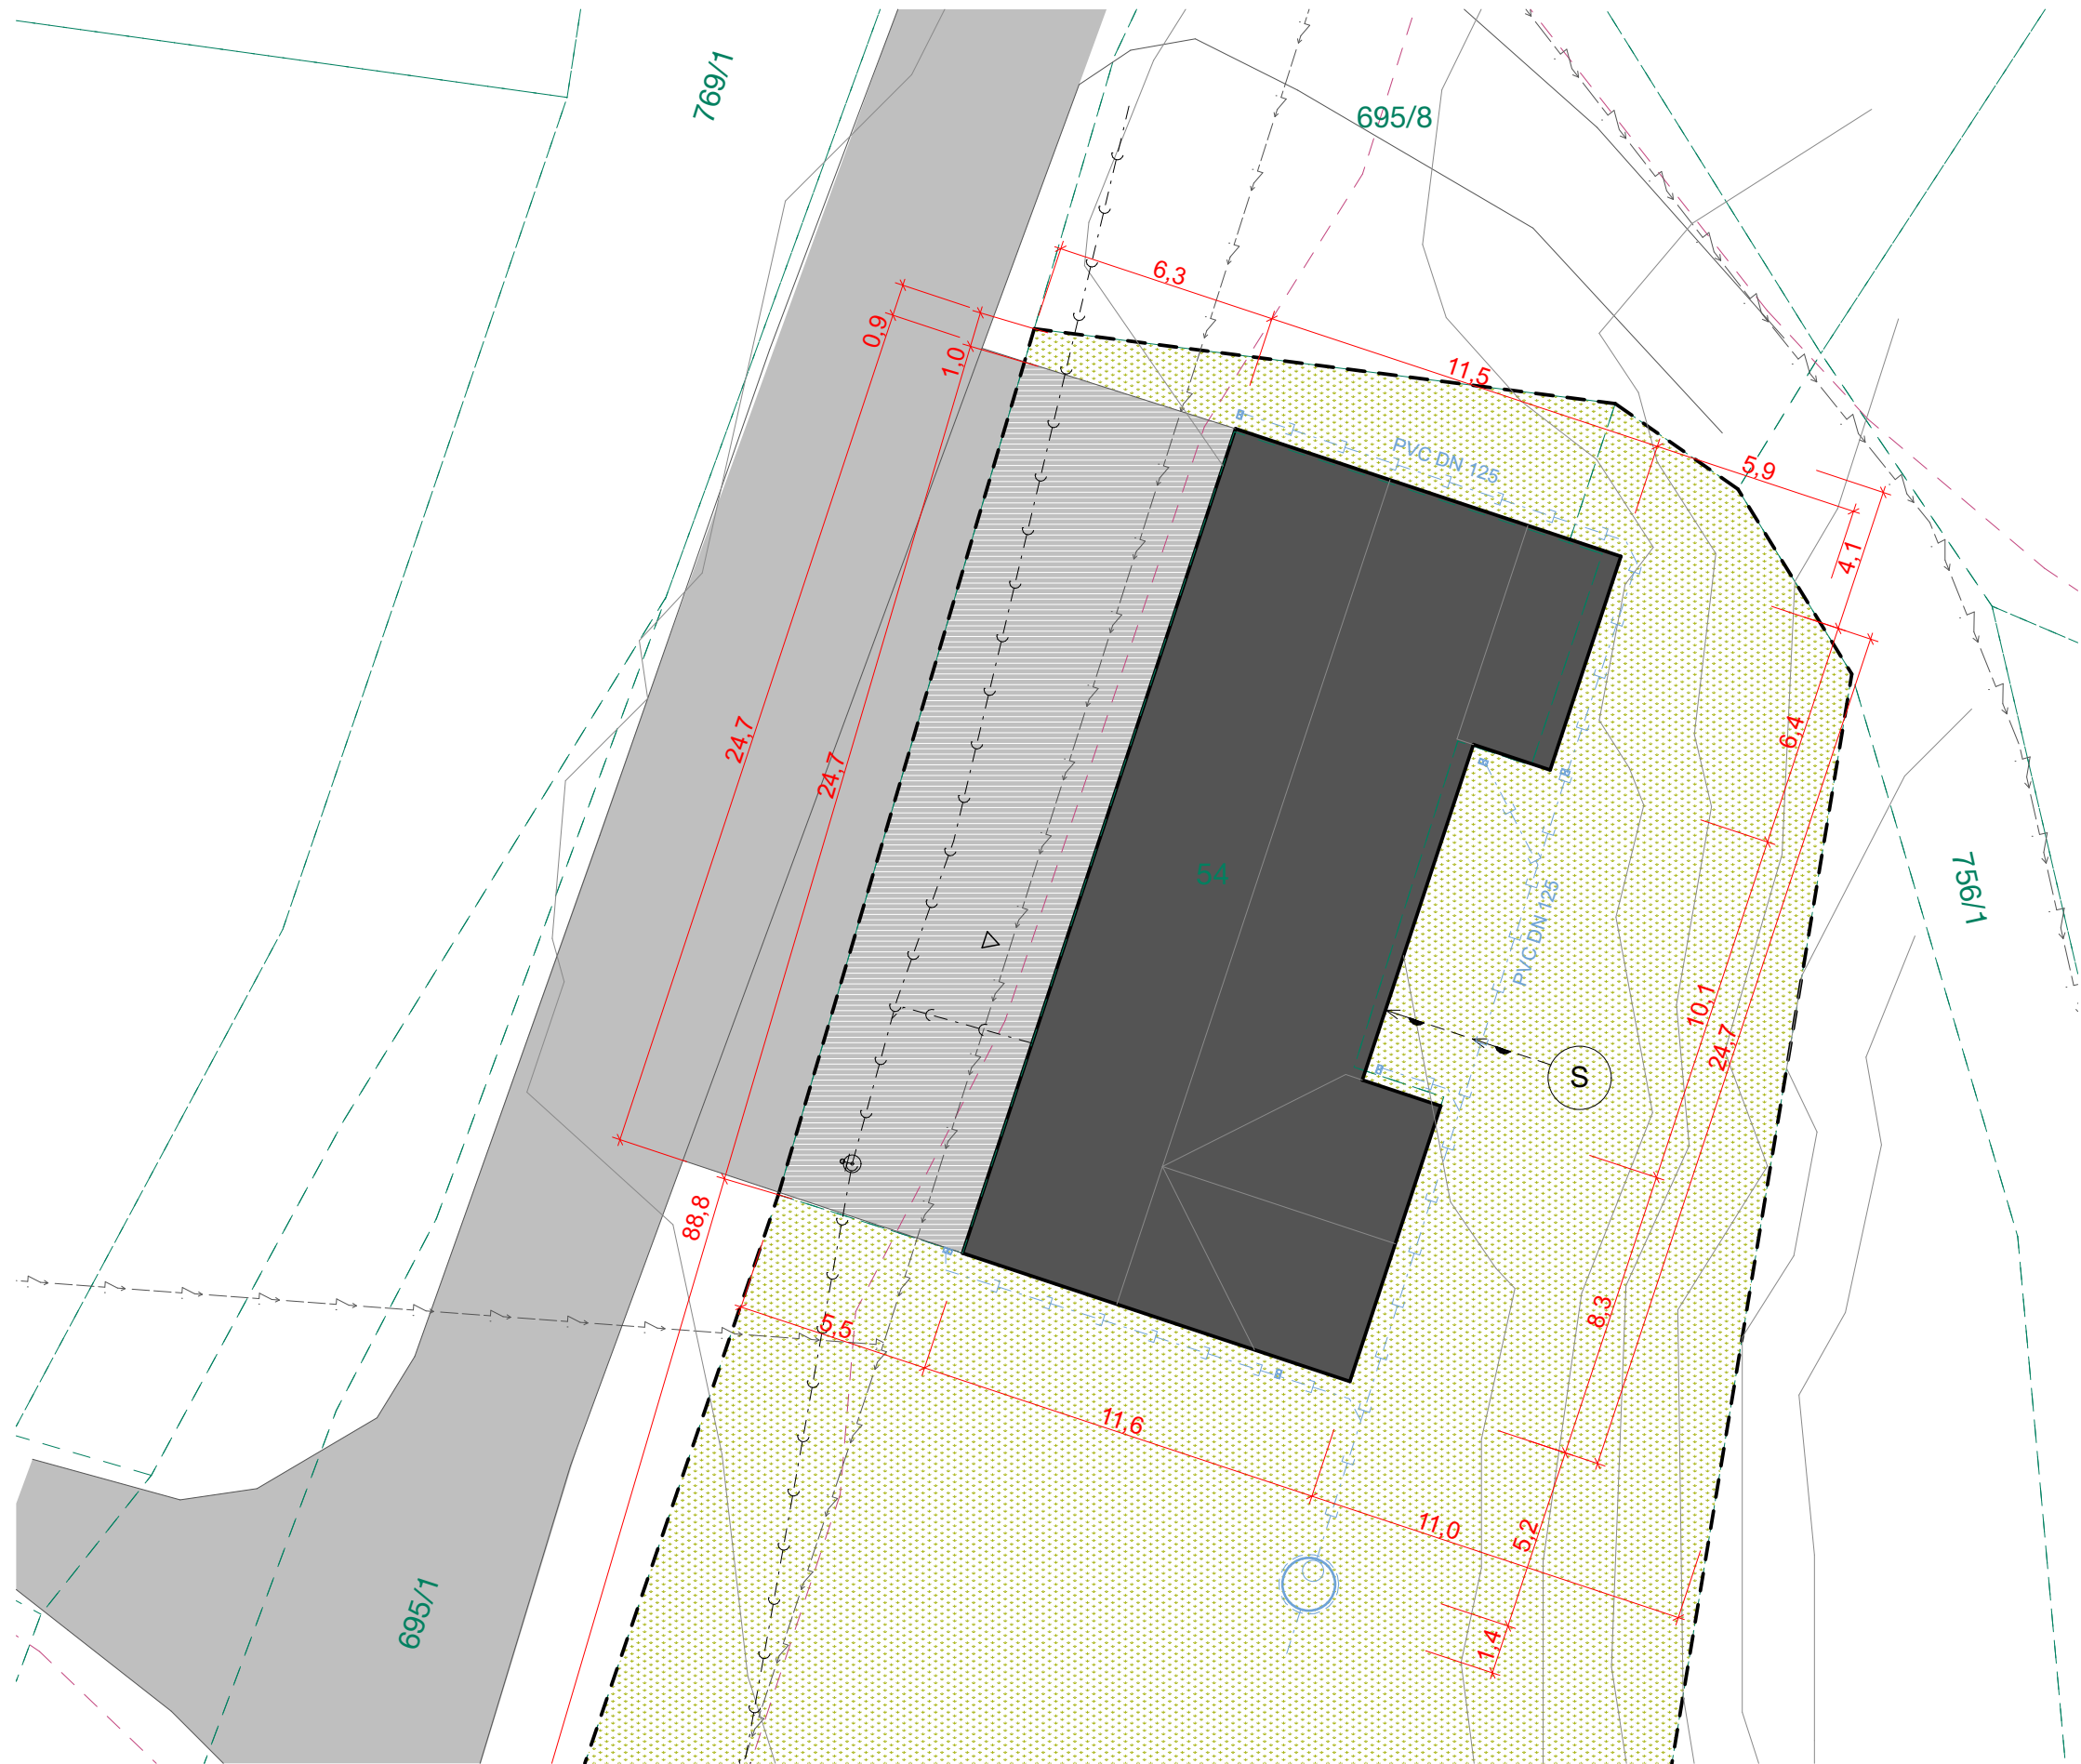

LEGENDA HMOT

- OBJEKT DOTČENÝ STAVEBNÍMI ÚPRAVAMI
p.p.č.: st. 54 PLOCHA : 262.6 m²
- ZPEVNĚNÉ PLOCHY, ASFALT NAVAZUJÍCÍ NA KOMUNIKACI
PLOCHA : 166.0 m²
- POZEMEK, TRÁVNÍK
PLOCHA : 33,4 m²
- POZEMEK, TRÁVNÍK
p.p.č.: 72/1 PLOCHA : 2270 m²
- KOMUNIKACE, ASFALT /ŠTERK
p.p.č.: 695/1



VSTUP DO OBJEKTU, VJEZD A VÝJEZD NA POZEMEK INVESTORA

- HRANICE ŘEŠENÉHO ÚZEMÍ PARC.Č. st. 54, 72/1
- HRANICE OSTATNÍCH POZEMKŮ
- POŽÁRNĚ NEBEZPEČNÉ PROSTORY - PNP

LEGENDA INŽENÝRSKÝCH SITÍ

STÁVAJÍCÍ INŽENÝRSKÉ SITĚ

- VODOVODNÍ PŘÍPOJKA STUDNA
- VEDENÍ NN - PODZEMNÍ
- VEDENÍ NN - NADZEMNÍ
- KANALIZACE SPLAŠKOVÁ
- OPTICKÝ KABEL CETIN

NOVÉ INŽENÝRSKÉ SITĚ

- KANALIZACE DEŠŤOVÁ

POZNÁMKY

DEŠŤOVÉ VODY LIKVIDOVÁNY NA POZEMKU INVESTORA V AKUMULAČNÍ NÁDRŽI S PŘEPADEM DO DEŠŤOVÉ KANALIZACE
S - STÁVAJÍCÍ STUDNA
AN - PLASTOVÁ AKUMULAČNÍ NÁDRŽ DEŠŤOVÝCH VOD 6 m³

BILANCE POZEMKU

VÝMĚRA PARCELY st.54, 72/1 : 2712.0 m²
ZASTAVĚNÉ PLOCHY CELKEM : 262.6 m²
ZPEVNĚNÉ PLOCHY CELKEM: 166.0 m²
PLOCHA ZELENĚ: 2283.4 m²
ZASTAVĚNOST POZEMKU CELKEM: 9.7 %
VÝHOVUJE KOEFICIENTU ZASTAVĚNÍ MAX. 0.09 > KZP 0.20
VÝHOVUJE KOEFICIENTU ZELENĚ MIN. 0.6 < KZ 0.85

GENERÁLNÍ ZPRACOVATEL
PROJEKTU

ING. LADISLAV KNĚBL
BEDŘICHA SMETANY 1989, 511 01 TURNOV
IČO: 08517592
knebl.ladislav@gmail.com, +420 736422932
IDs 5udp9x3



Projektová dokumentace je autorským dílem ve smyslu zákona č. 121/2000 Sb. (autorský zákon). Autor uděluje souhlas s užitím projektové dokumentace pro konkrétní osobu - stavebníka za účelem zajištění realizační přípravy na konkrétním, uvedeném místě. Bez souhlasu autora návrhu nelze provádět změny projektu či stavby. Porušení autorských práv je trestné a bude stíháno dle zákona.

AUTORIZOVAL

ING. LADISLAV KNĚBL

RAZÍTKO/PODPIS

STAVEBNÍK / INVESTOR

MĚSTSKÝ ÚŘAD CHRASTAVA, náměstí prvního máje 1, 463 31 Chrástava

MÍSTO STAVBY

PAR. POZEMEK Č. st. 54, K.Ú.:DOLNÍ VÍTKOV [782971], OBEC: CHRASTAVA [564117]

NÁZEV PROJEKTU

STAVEBNÍ ÚPRAVY MYSLIVNY
k.ú.: DOLNÍ VÍTKOV
p.p.č.: st.54

STUPEŇ DOK.

DPZ

DATUM

10/2024

ČÁST PROJEKTU

SITUAČNÍ VÝKRESY

ZODPOVĚDNÝ PROJEKTANT

ING. LADISLAV KNĚBL

MĚŘÍTKO

VYPRACOVAL

ING. LADISLAV KNĚBL

FORMÁT

1:200

OBSAH VÝKRESU

KOORDINAČNÍ SITUAČNÍ
VÝKRES

ČÍSLO VÝKRESU

C.3

PARÉ