


ŘEZ A-A' - NOVÝ STAV

1:50

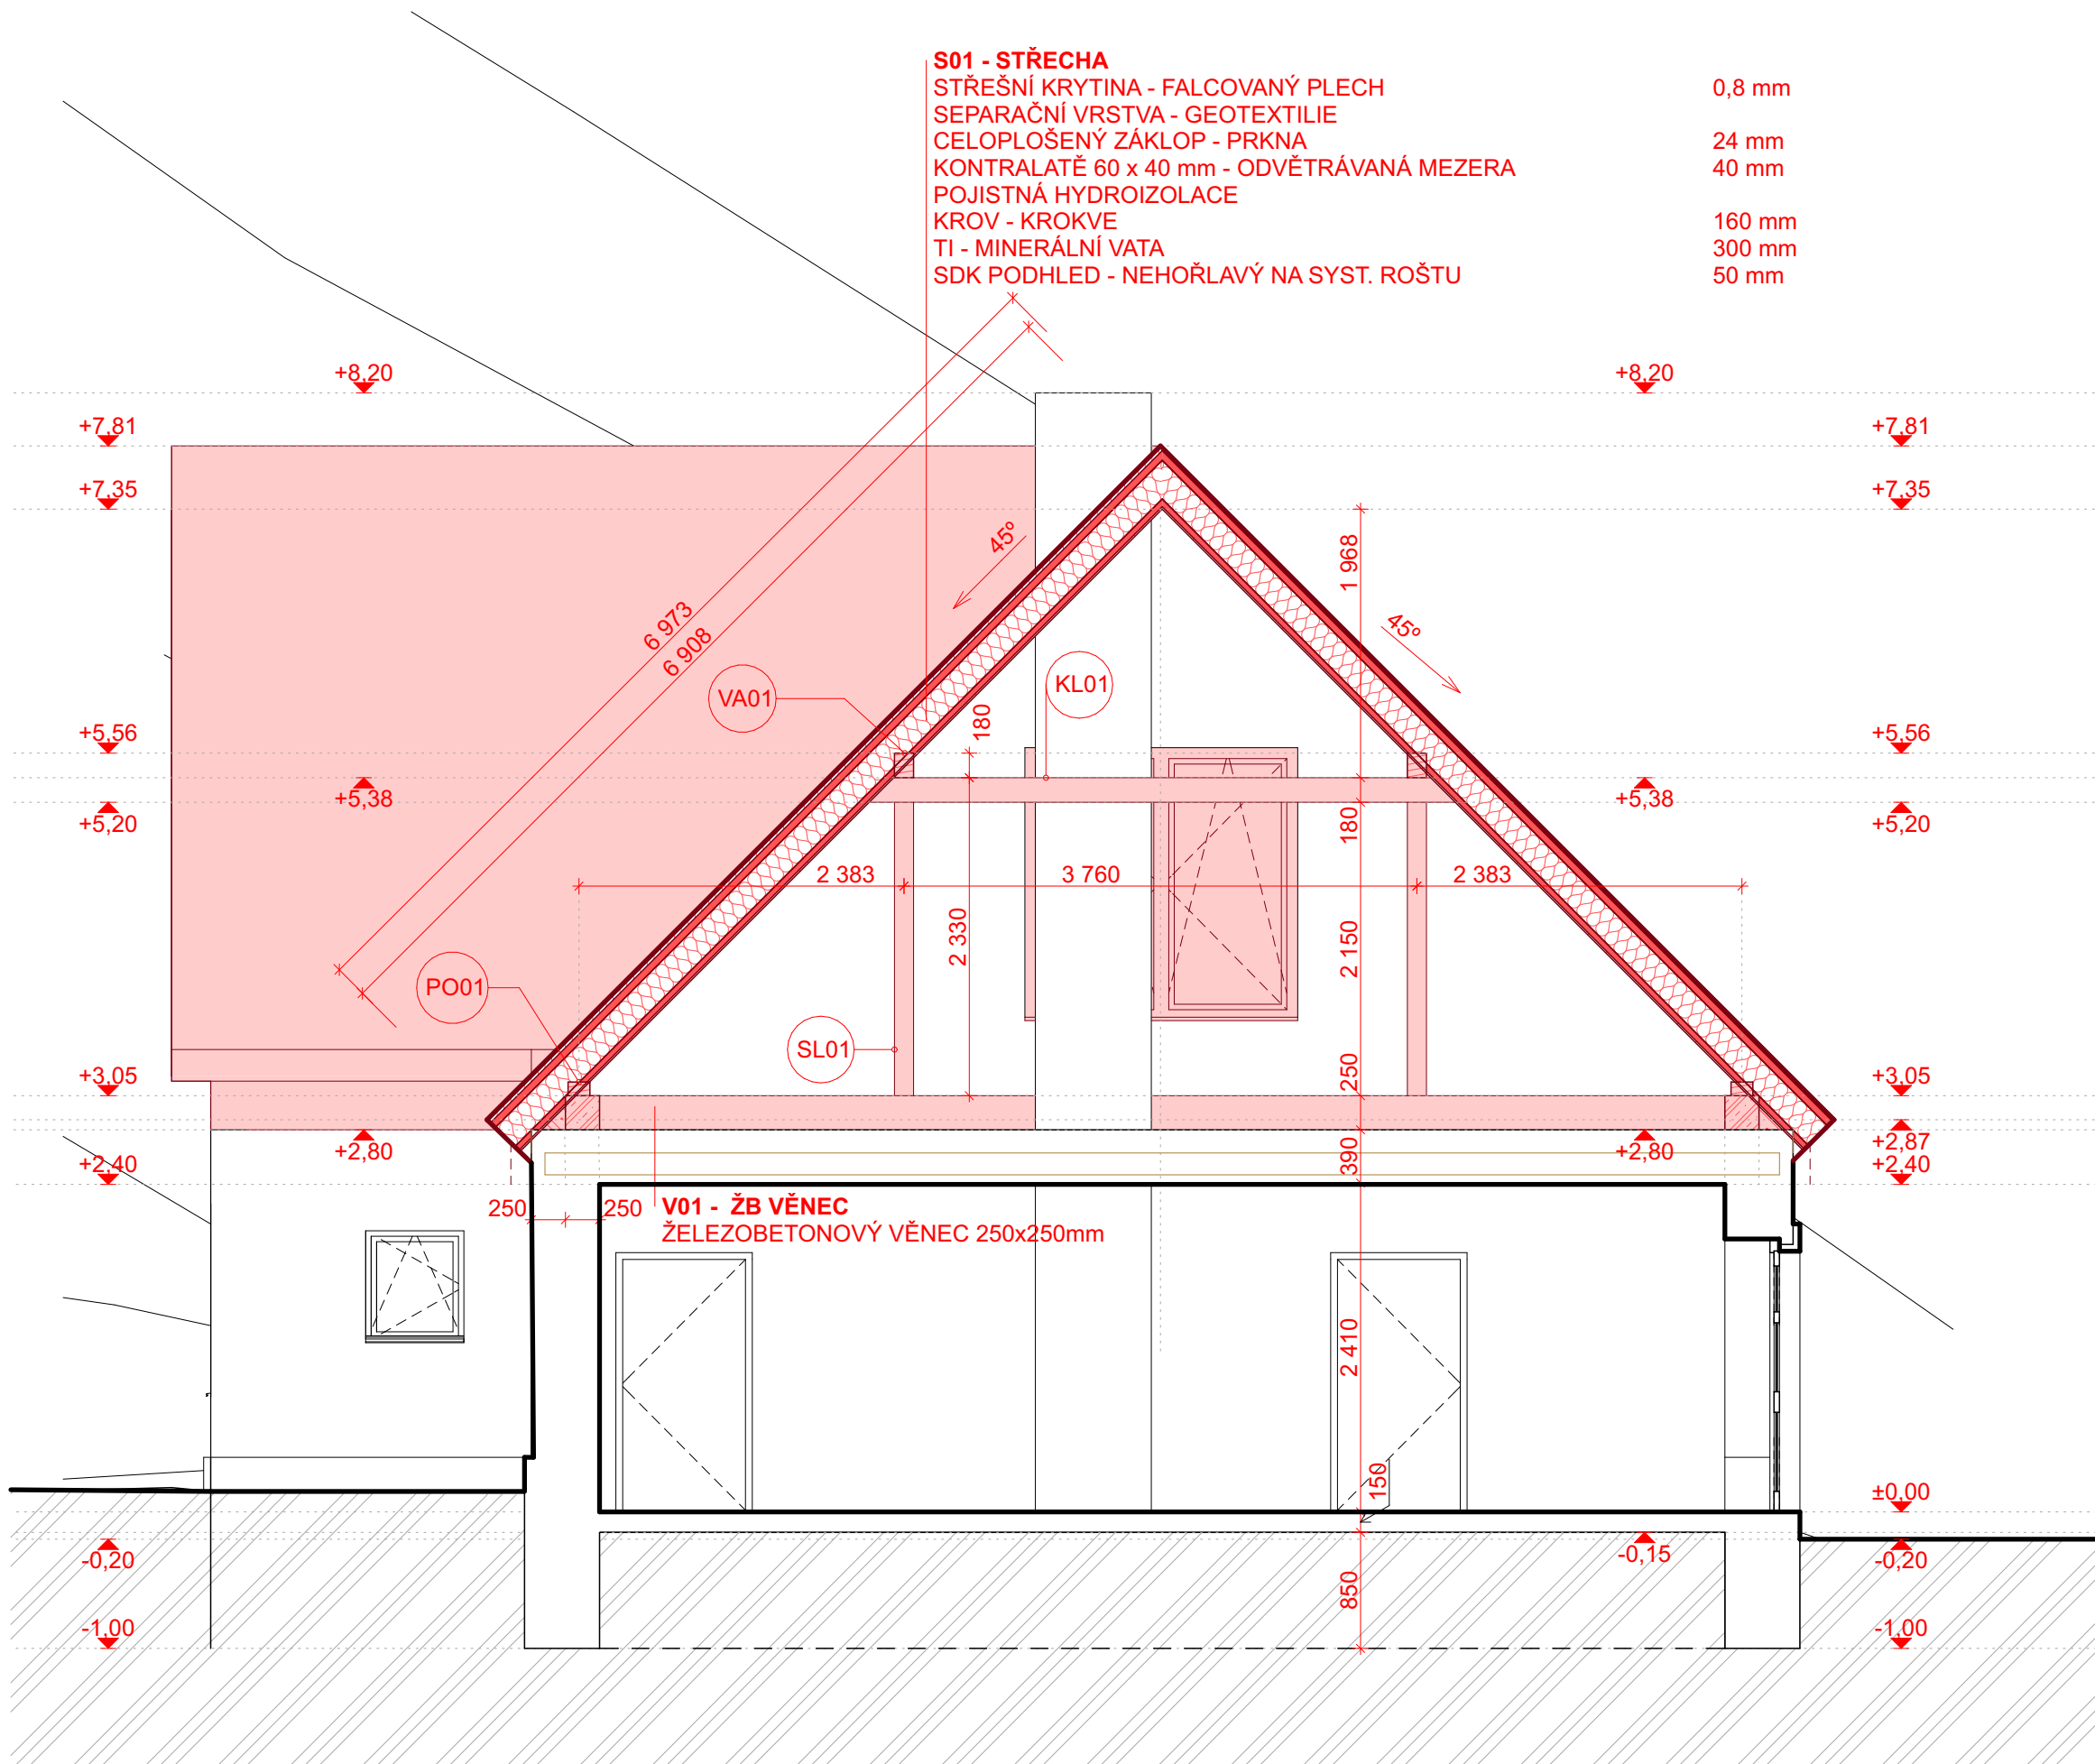

GENERÁLNÍ ZPRACOVATEL
PROJEKTU
ING. LADISLAV KNĚBL
BEDŘICHA SMETANY 1989, 511 01 TURNOV
IČO: 08517592
knebl.ladislav@gmail.com, +420 736422932
IDs 5udp9x3



Projektová dokumentace je autorským dílem ve smyslu zákona č. 121/2000 Sb. (autorský zákon). Autor uděluje souhlas s užitím projektové dokumentace pro konkrétní osobu - stavebníka za účelem zajištění realizační přípravy na konkrétním, uvedeném místě. Bez souhlasu autora návrhu nelze provádět změny projektu či stavby. Porušení autorských práv je trestné a bude stíháno dle zákona.

AUTORIZOVAL
ING. LADISLAV KNĚBL

RAZÍTKO/PODPIS

STAVEBNÍK / INVESTOR
MĚSTSKÝ ÚŘAD CHRSTAVA, náměstí prvního máje 1, 463 31 Chrastava

MÍSTO STAVBY
PAR. POZEMEK Č. st. 54, K.Ú.:DOLNÍ VÍTKOV [782971], OBEC: CHRSTAVA [564117]

NÁZEV PROJEKTU
STAVEBNÍ ÚPRAVY MYSLIVNY
k.ú.: DOLNÍ VÍTKOV
p.p.č.: st.54

STUPEŇ DOK. DPZ
DATUM 10/2024

ČÁST PROJEKTU
ARCHITEKTONICKO-STAVEBNÍ ŘEŠENÍ

ZODPOVĚDNÝ PROJEKTANT
ING. LADISLAV KNĚBL
MĚŘÍTKO

VYPRACOVAL
ING. LADISLAV KNĚBL
FORMÁT

OBSAH VÝKRESU
ŘEZ - NOVÝ STAV

ČÍSLO VÝKRESU
PÁŘE

D.1.1.2.c.3