
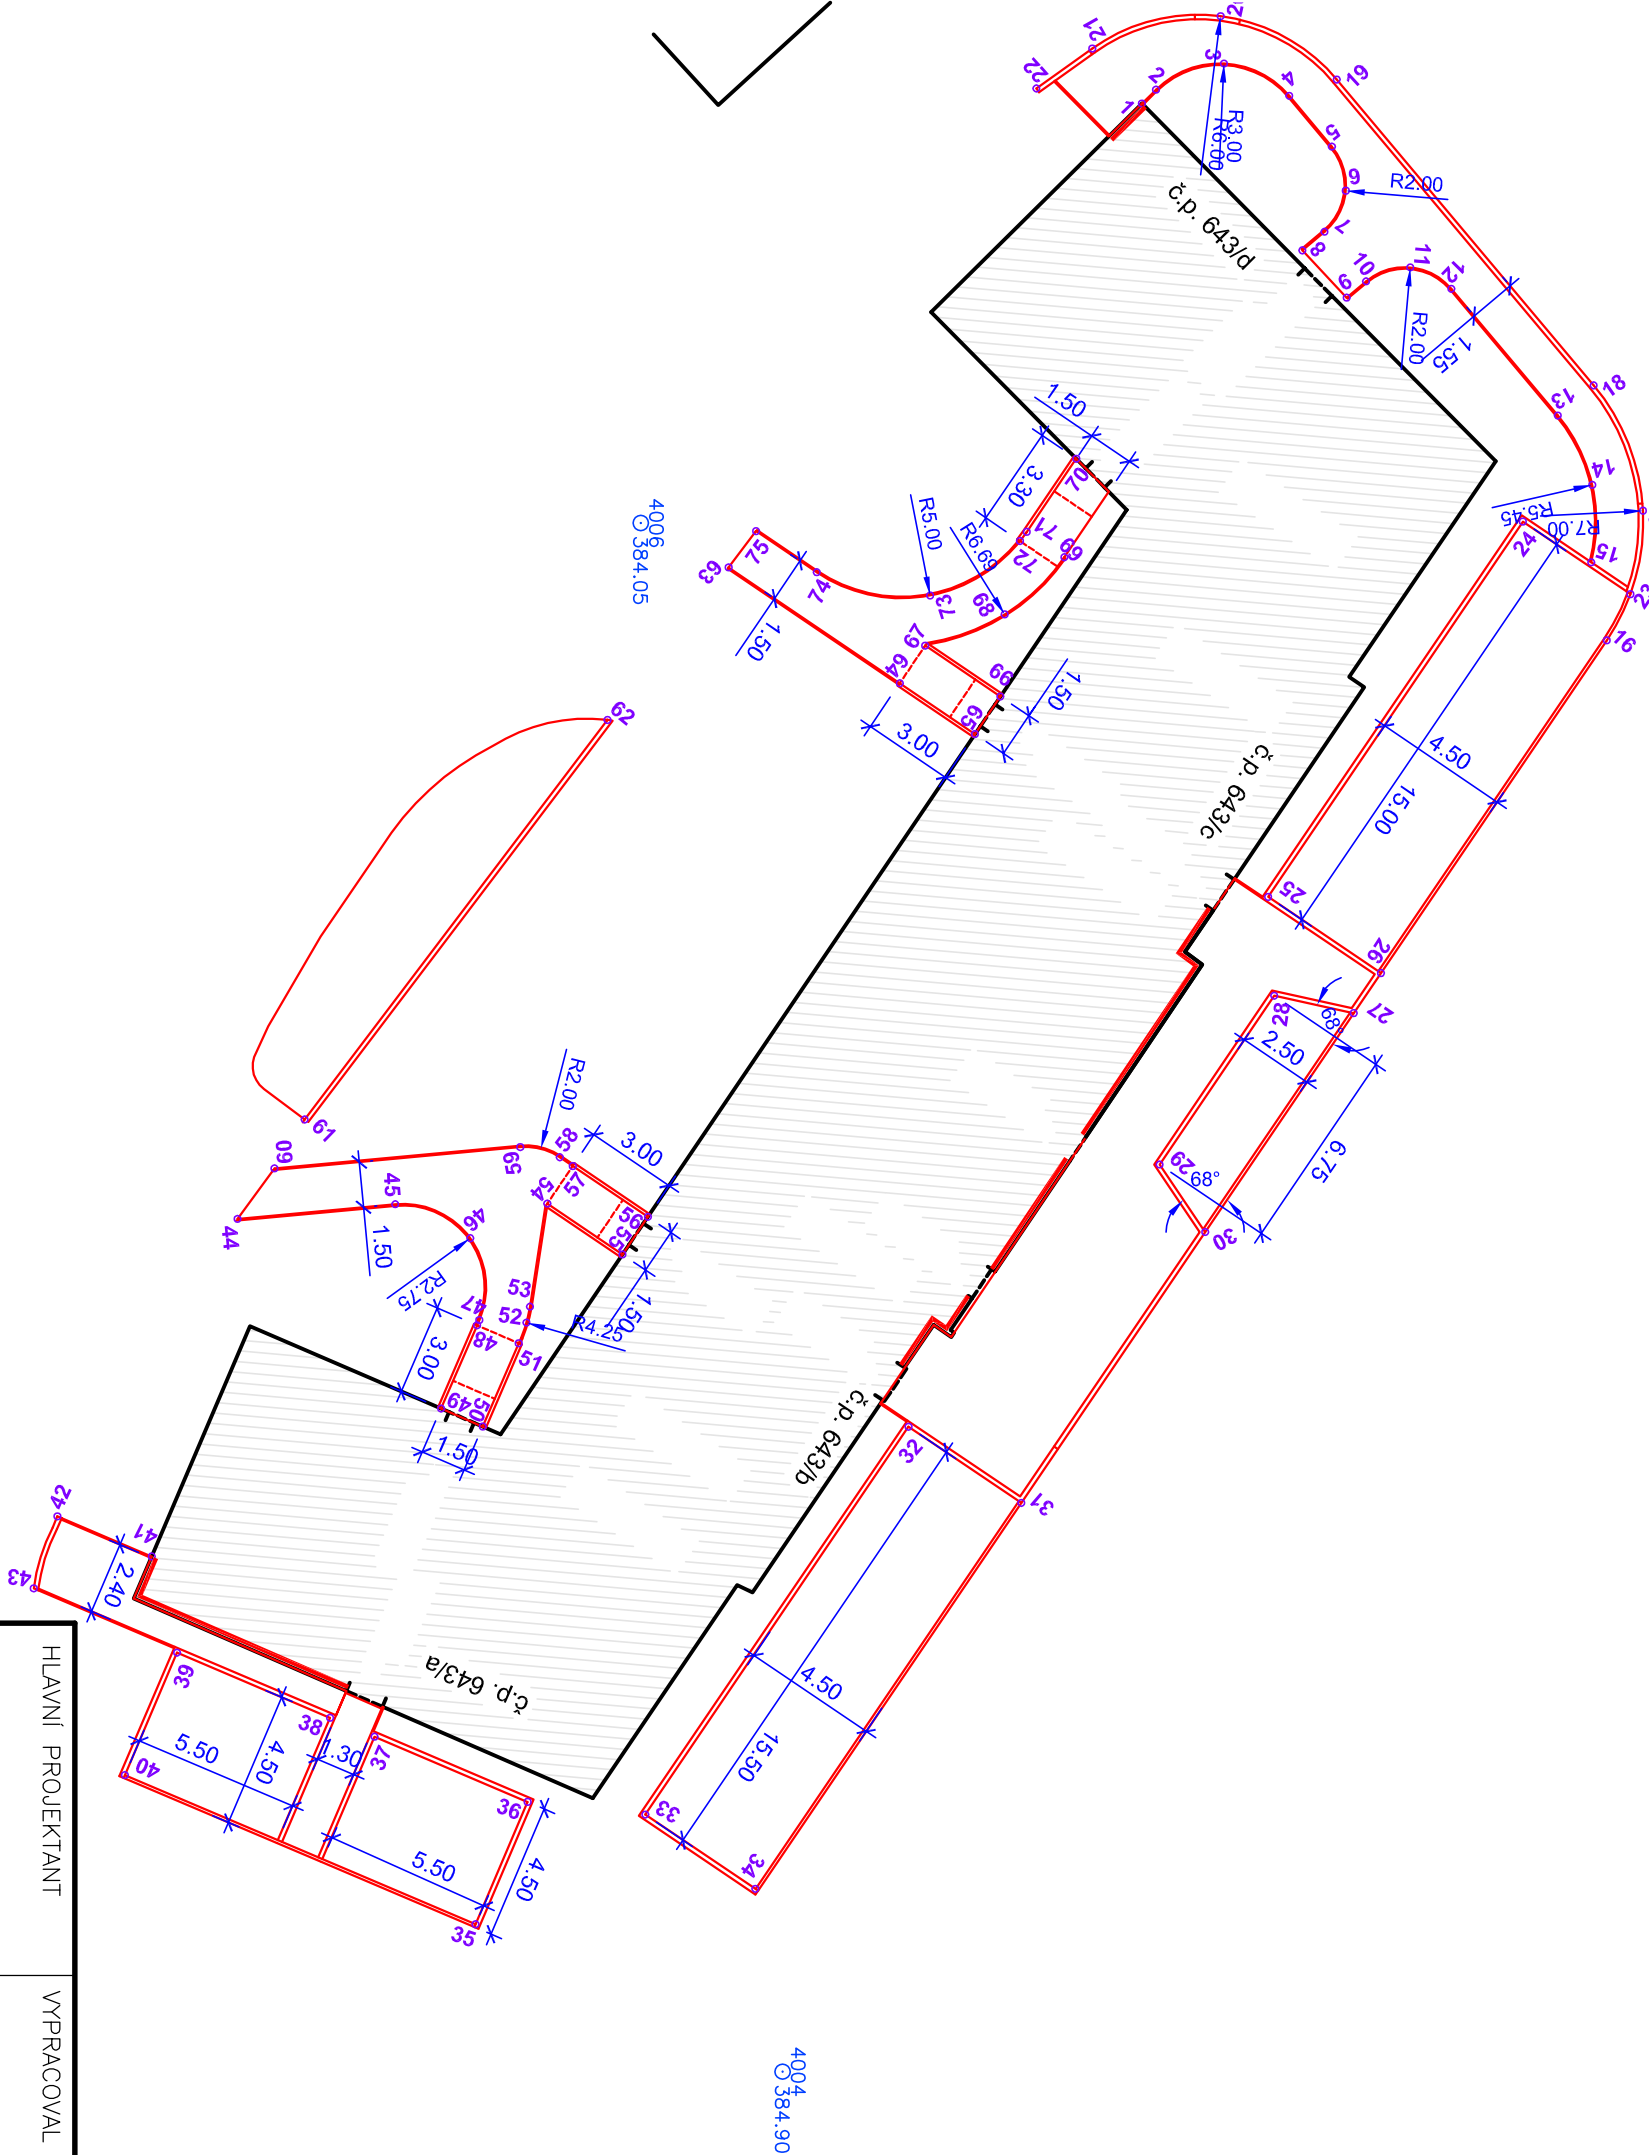


M 1:250

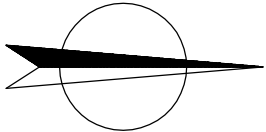

HLAVNÍ PROJEKTANT		VYPRACOVAL		KRESLIL	
MILOSLAV KUČERA		MILOSLAV KUČERA		MILOSLAV KUČERA	
OKRES: TRUTNOV		OBEC: RTYNĚ V PODKRKONOŠI			
INVESTOR: MĚSTO RTYNĚ V PODKRKONOŠI, Hronovská 431, 542 33 Rtyně v Podkrkonoši					
OBJEKT		Úprava prostánsství domu č.p. 643 ul. Hornická ve Rtyně v Podkrkonoši			
STUPEŇ ús		VYTÝČOVACÍ VÝKRES			
VYTÝČOVACÍ VÝKRES		PRDIS 500 12 HRADEC KRÁLOVÉ tel. 495 271 998, 603 512 615 prodís.hk@tiscali.cz Svítlavská 1469 500 12 HRADEC KRÁLOVÉ tel. 495 271 998, 603 512 615 prodís.hk@tiscali.cz			
		FORMÁTU A42			
		DATUM11/2017			
		ZAK. ČÍSLO60816			
		IČO12349615			
MĚŘÍTKO		PŘÍLOHA Č.			
1:250		D.3			