

Mostní list mostu pozemní komunikace

Název mostu: HK-ulice Pardubická přes Malý Labský náhon		Evidenční číslo mostu:	
2.Předmět přemostění (překážka): Malý Labský náhon		Rok postavení: cca 1920-30, rekonstrukce 1996	
3.Pozemní komunikace: Místní komunikace km:		Zatížitelnost,způsob: V rok stanovení: 1996	
4. Katastrální obec: Hradec Králové m.č.Kukleny		a) normální : 22 t	
5. Okres: Hradec Králové		b) výhradní : 40 t	
6. Kraj: Královéhradecký		c) výjimečná : 80 t	
7. Správce: TS Města Hradec Králové		d) jednou nápravou : 8,25 t	
8. Počet otvorů : 1	9. Světlost otvorů: kolmá: 4,940 m	šikmá: 5,00 m	
10. Délka přemostění: 5,00 m	11. Rozpětí pole: 5,35 m	12.Šikmost mostu: 81° -pravá	
13. Podrobný popis nosné konstrukce: Železobetonová trámová konstrukce s proměnným průřezem. Rozpětí trámu 5,35 m, tloušťka trámu 0,3 m, výška 0,68-0,78 m. Tloušťka desky 150 mm.Konstrukce zesílena nadbetonovanou spřaženou deskou tl. 150 mm a předepnutím HPT tyčemi ϕ 26 mm s deviatorem. Vozovka AB tl. 90 mm. Ocelové zábradlí výšky 1100 mm. Stavební výška: 0,87m Konstrukční výška: 0,78m Plocha nosné konstrukce: 5,6m x 12,30 m = 68,88 m ²			
14. Opěry: Počet: 2 Výška: asi 2,65 m	Délka: 12,15 m Druh a materiál: žlb	Tloušťka: kolmá 0,90 m	
15. Mezilehlé podpěry:	Počet:	Délka: Výška:	
16. Prostorová úprava: Volná šířka mostu: 11,82 m Šířka mezi zvýšenými obrubami: 7,50 m	Šířka chodníků: - Volná výška nad vozovkou: neomezena		
17.Mostní svršek a vybavení mostu: Vozovka- druh / plocha: AB 9,1 m x 7,5 m=68,25 m ² Druh zpevněné části krajnice: - beton 2x0,25 m Chodníky - druh / plocha: - AB- 2,4m x 5 x 9,4 m = 45,12 m ²		Ostatní zařízení: -vlevo na římse chránička kabelu ϕ 5 cm Zábradlí: -Ocelové	
18.Výška mostu nad terénem: 2,60 m			
19.Výška spodní hrany konstrukce nad vel. vodou: cca 0,5m		Normální hloubka vody: -	
20.Různá zařízení na mostě: -		Výkresy mostu: nejsou	
21.Klasifikační stupeň stavu mostu (I-VII):		nosná konstrukce: spodní stavba :	
3		3	
22. Správní údaje (datum hlavních a mimořádných prohlídek, oprav apod.):			
23. Reprodukční pořizovací hodnota: (RPH) Kč			
Úprava : (stručný popis)			
Nová RPH:	Datum :	Kč :	Datum : Kč : Datum : Kč :


POHLED

PO PROUDU MALÉHO LABSKÉHO NÁHONU

M 1 : 50


◀ žst. KUKLENY

PRAŽSKÁ ULICE ▶

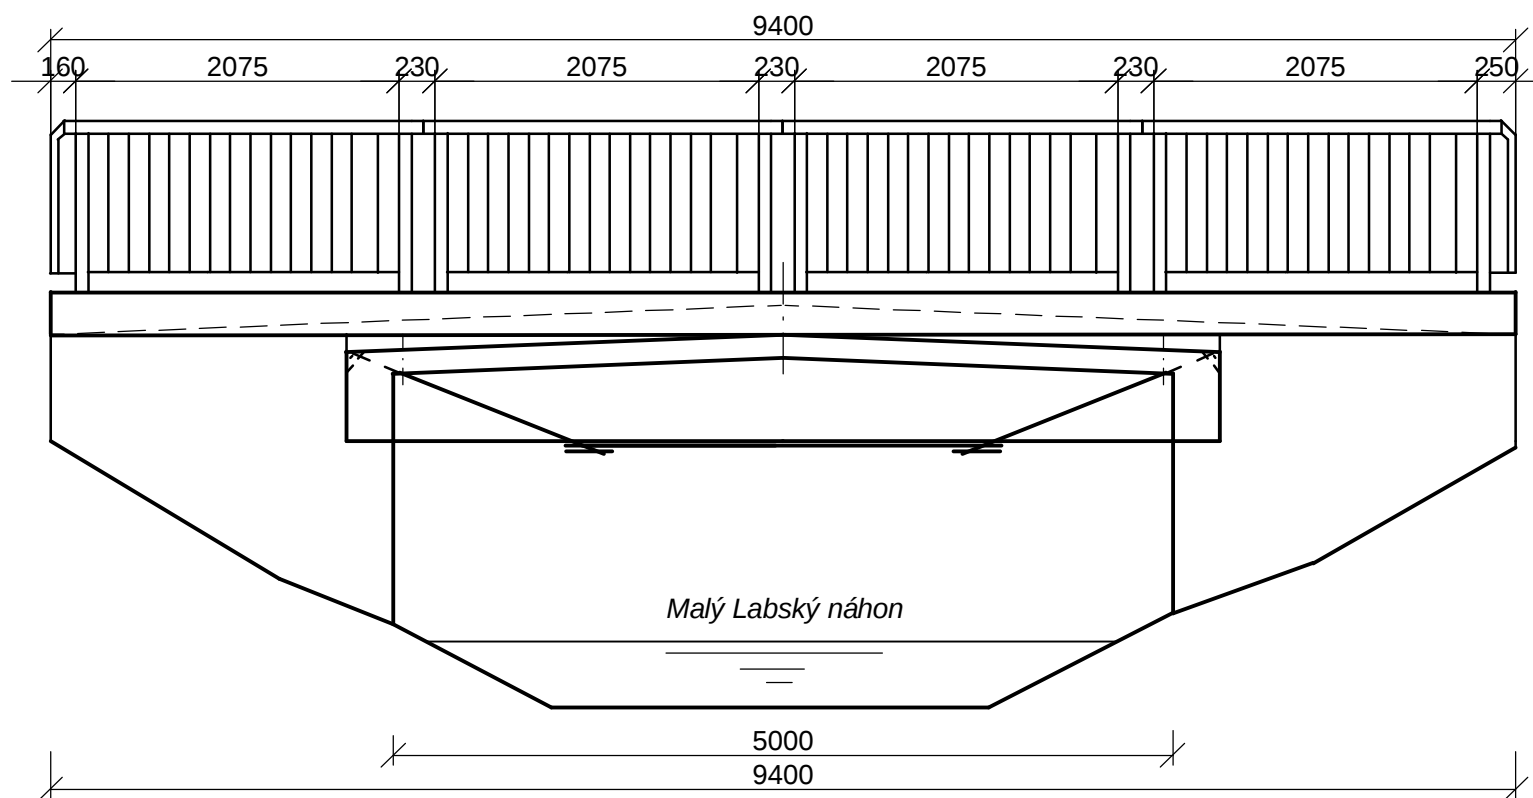

PODÉLNÝ REZ V OSE MOSTU


M 1 : 50

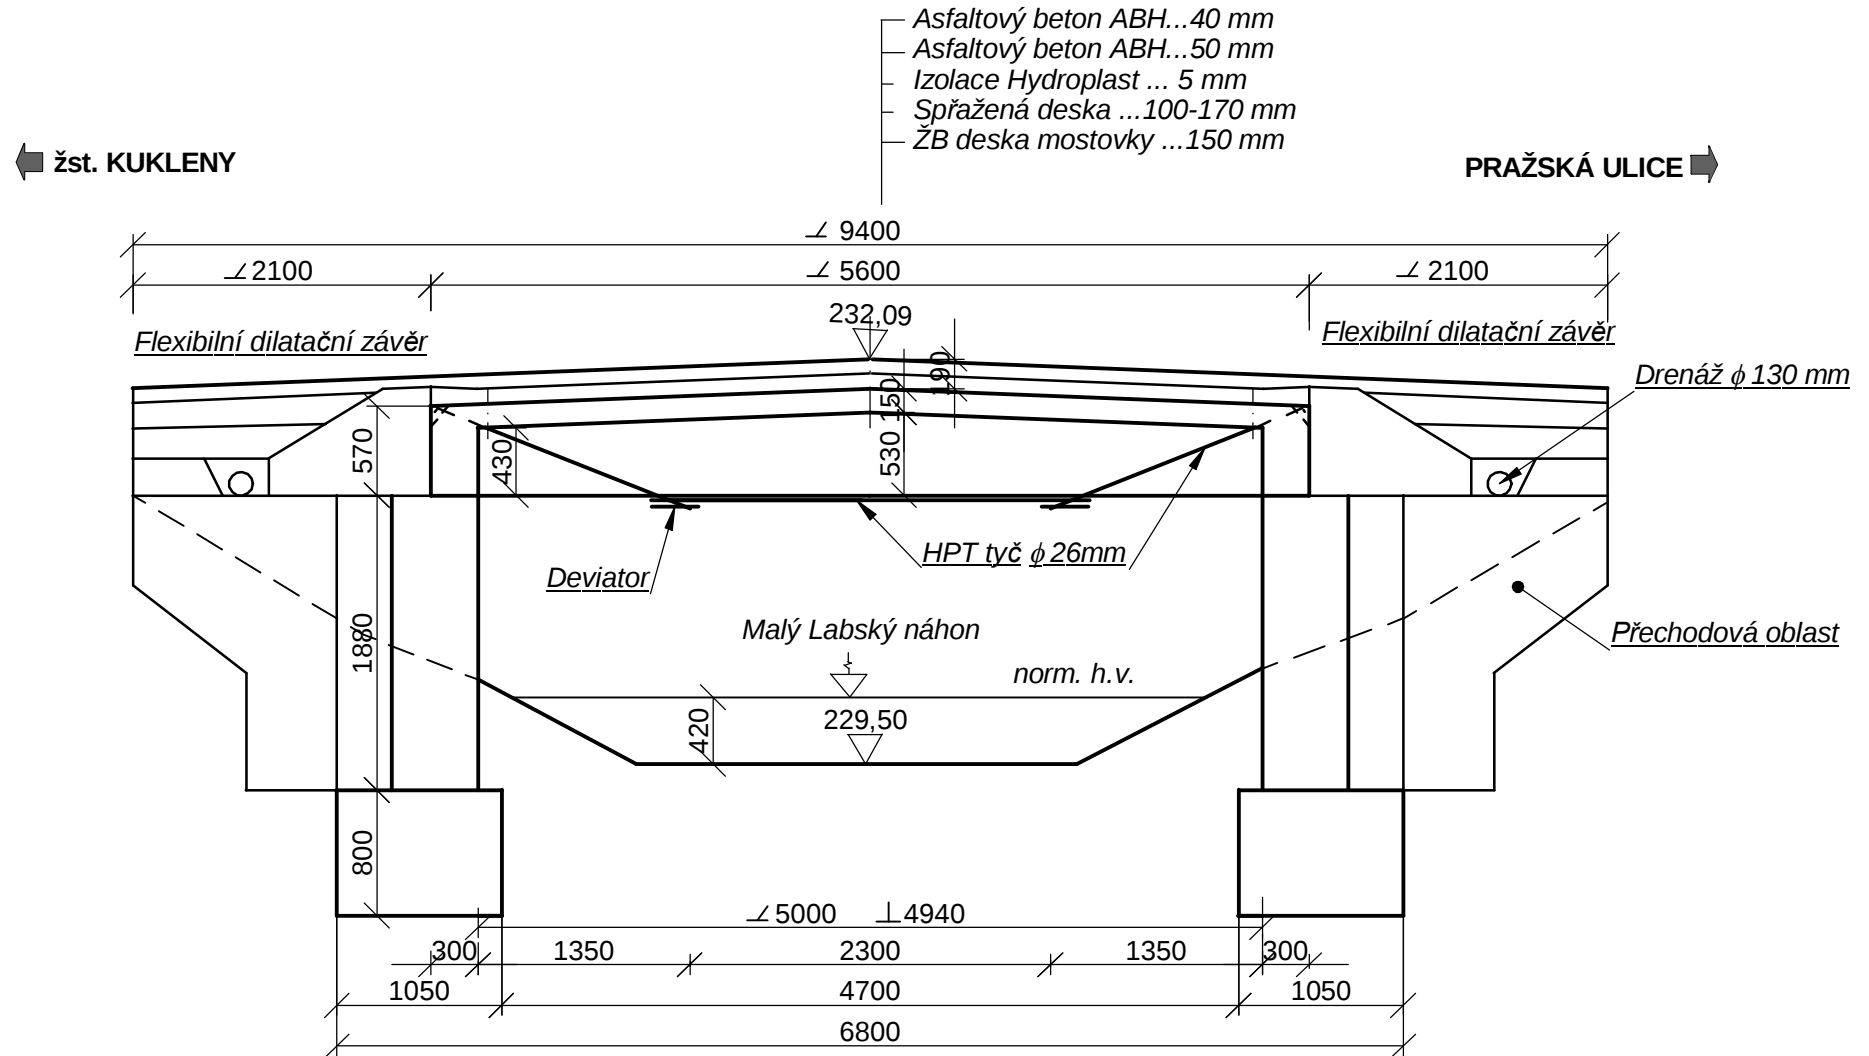

PRÍČNÝ REZ MOSTEM

M 1 : 50

- Asfaltový beton ABH...40 mm
Asfaltový beton ABH...50 mm
Izolace Hydroplast ... 5 mm
Sprážená deska ...100-170 mm
ŽB deska mostovky ...150 mm

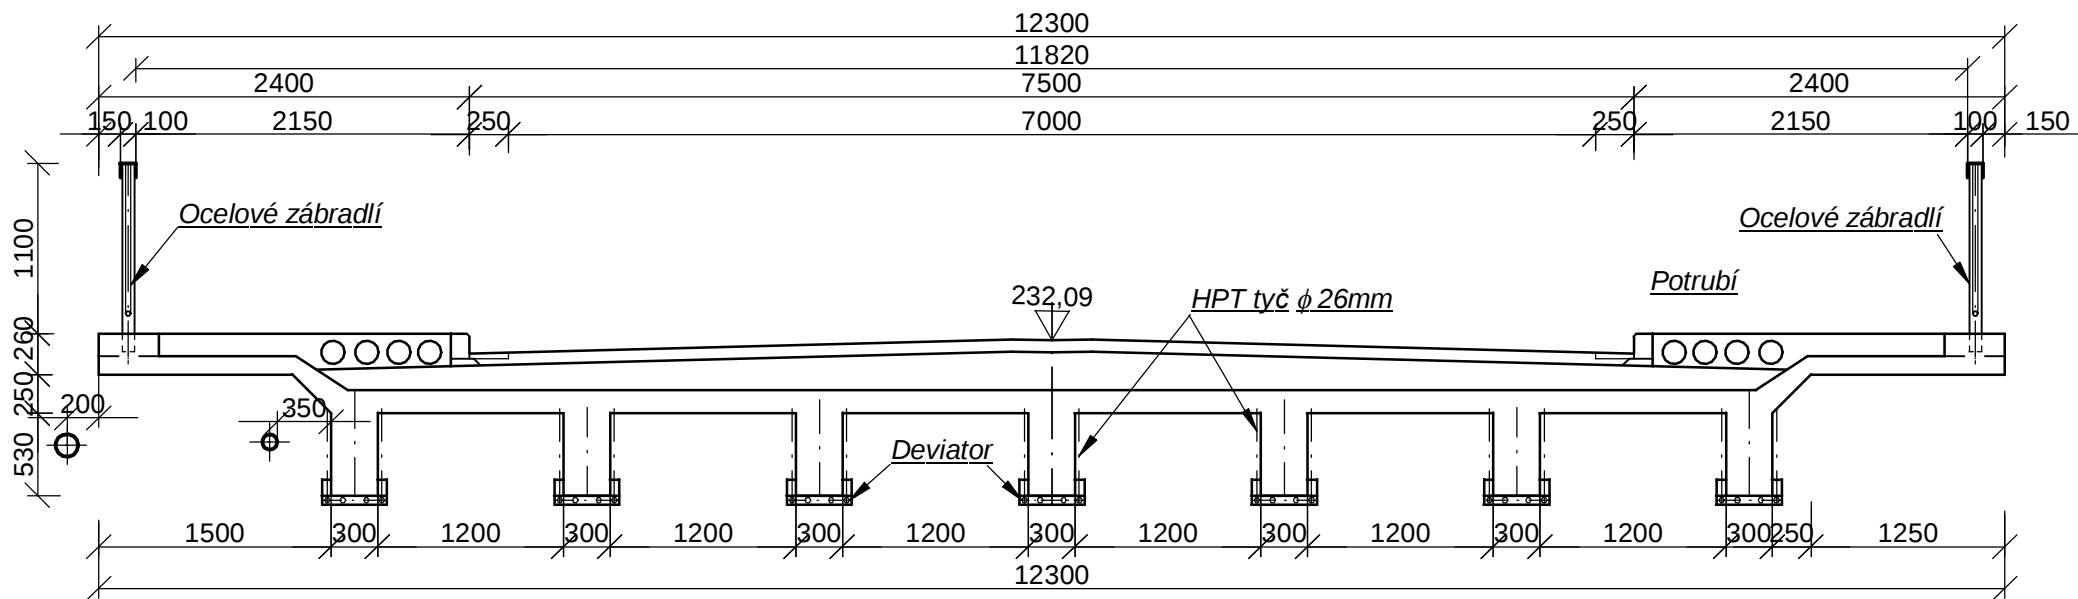

Potrubií ϕ 350 mm

Potrubií ϕ 100 mm

M 1 : 100

