


Mostní list mostu pozemní komunikace

1. Název mostu : Mostní objekt přes Labský náhon ul. Pražská, Hradec Králové (Kukleny)		Evidenční číslo mostu :	
2. Předmět přemostění (překážka) Místní vodoteč – Labský náhon		24. Rok postavení	
3. Pozemní komunikace km : Místní komunikace		25. Zatížitelnost , způsob , rok stanovení : a) normální : 40 t b) výhradní 71 t c) výjimečná Není uvedena d) jednou nápravou : 22 t	
4. Katastrální obec : Hradec Králové –Kukleny	7. Správce Technické služby města HK		
5. Okres :			
8 . Počet otvorů : 1			
10. Délka přemostění : 6,88m+2,86m+6,0 m	11. Rozpětí polí : 7,22 m+2,86m+6,3m	12. Šikmost mostu : Levá 59 °	
13. Podrobný popis nosné konstrukce : Nosná konstrukce sestavena z třech druhů konstrukcí, navzájem propojených do celku. Na vstupu nosnou konstrukci tvoří 7 ks I nosníků výšky 22 cm, pravděpodobně spřažených s ŽB deskou tl. 40 cm. Střední část je tvořena kamennou klenbou rozpětí 2,86 m a vzepětí 1,63 m, tloušťka klenby 48 cm. Konstrukce na výstupu je sestavena z 19 ks středových a 2 ks koncových uzavřených železobetonových hnosičů 40 x 400 x 730 cm . Stavební výška : 0,73 m+0,48m+0,75 Úložná výška : 0,72 m+0,48m+0,74 Plocha nosné konstrukce : 197,5 m ²			
14. Opěry : počet 2 Výška : 1,4 m	Délka : 26,88 m Druh a materiál : ŽB + kámen + ŽB	Tloušťka : 0,6 m – 0,93 m	
15. Mezilehlé podpěry : nejsou Tloušťka : Druh a materiál :	Počet :	Délka : Výška :	
16. Prostorová úprava : Volná šířka mostu : 26,5 m Šířka mezi zvýšenými obrubami : 11,61 m		Šířka chodníků : 5,2m + 5,57 m Volná výška nad vozovkou : Neomezena	
17. Mostní svršek a vybavení mostu : Druh zpevněné části krajnice : Vozovka - druh / plocha : Živičná / 99,85 m ² Chodníky - druh / plocha : živiční		Odpadní zařízení : Zábrany : Svodiště : Zábradlí : Ocelové z L profilů – na vstupu ŽB- na výstupu Jiné vybavení :	
18. Výška mostu nad terénem : 2,36 m			
19. Výška nosné konstrukce nad hladinou vody : 1,72 m		Normální hloubka vody : 0,40 m	
20. Různá zařízení na mostě :		26. Výkresy mostu : Nejsou k dispozici	
21. Klasifikační stupeň stavu mostu (I - VII) :		- nosná konstrukce- V – Špatný spodní stavba - IV – Uspokojivý	
22. Správní údaje :			
23. Reprodukční pořizovací hodnota : (RPH)		Kč :	
Úprava RPH			

PUDORYS MOSTU

1:200

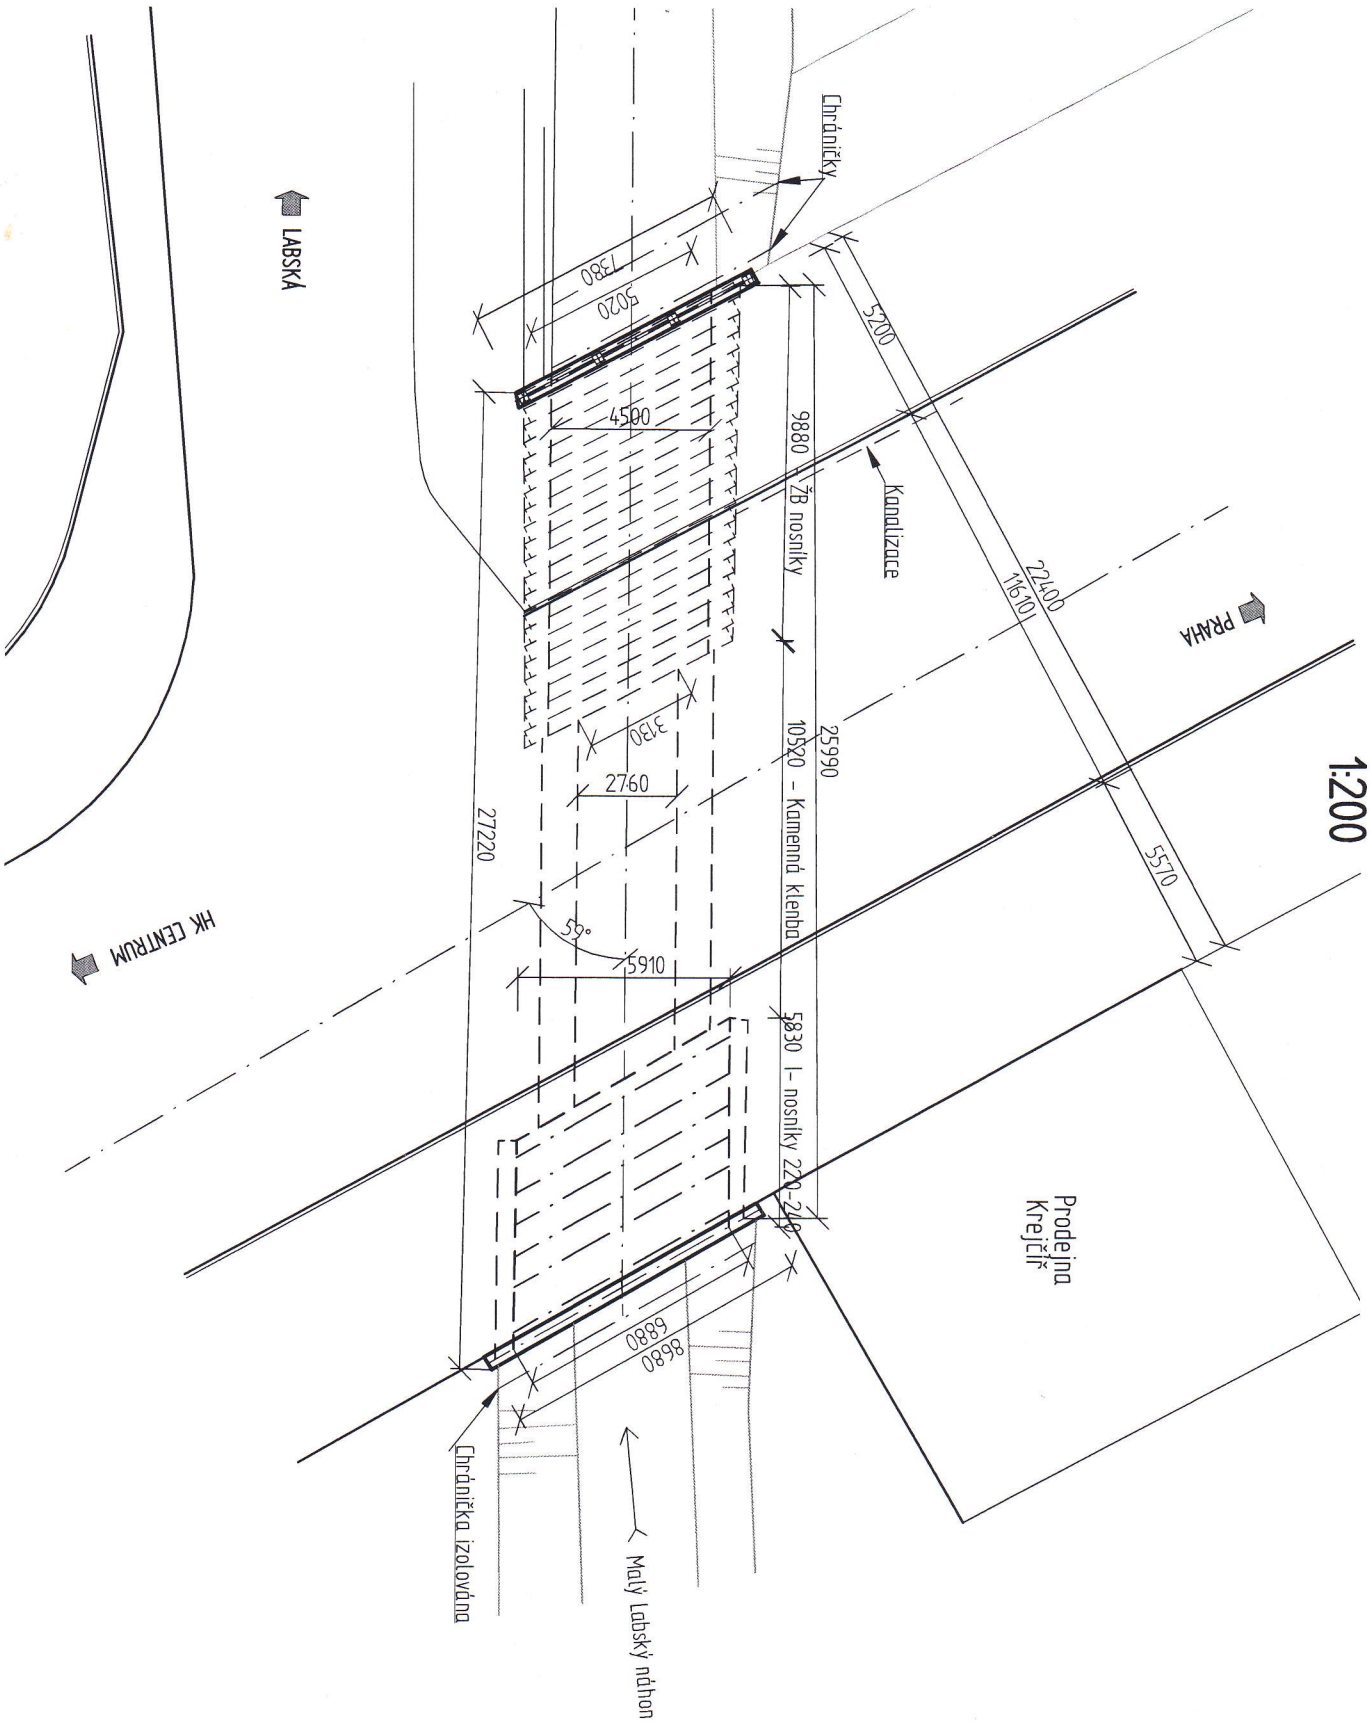

PODÉLNÝ ŘEZ MOSTNÍM OBJEKTEM


M 1:130



PRAHA




HK CENTRUM

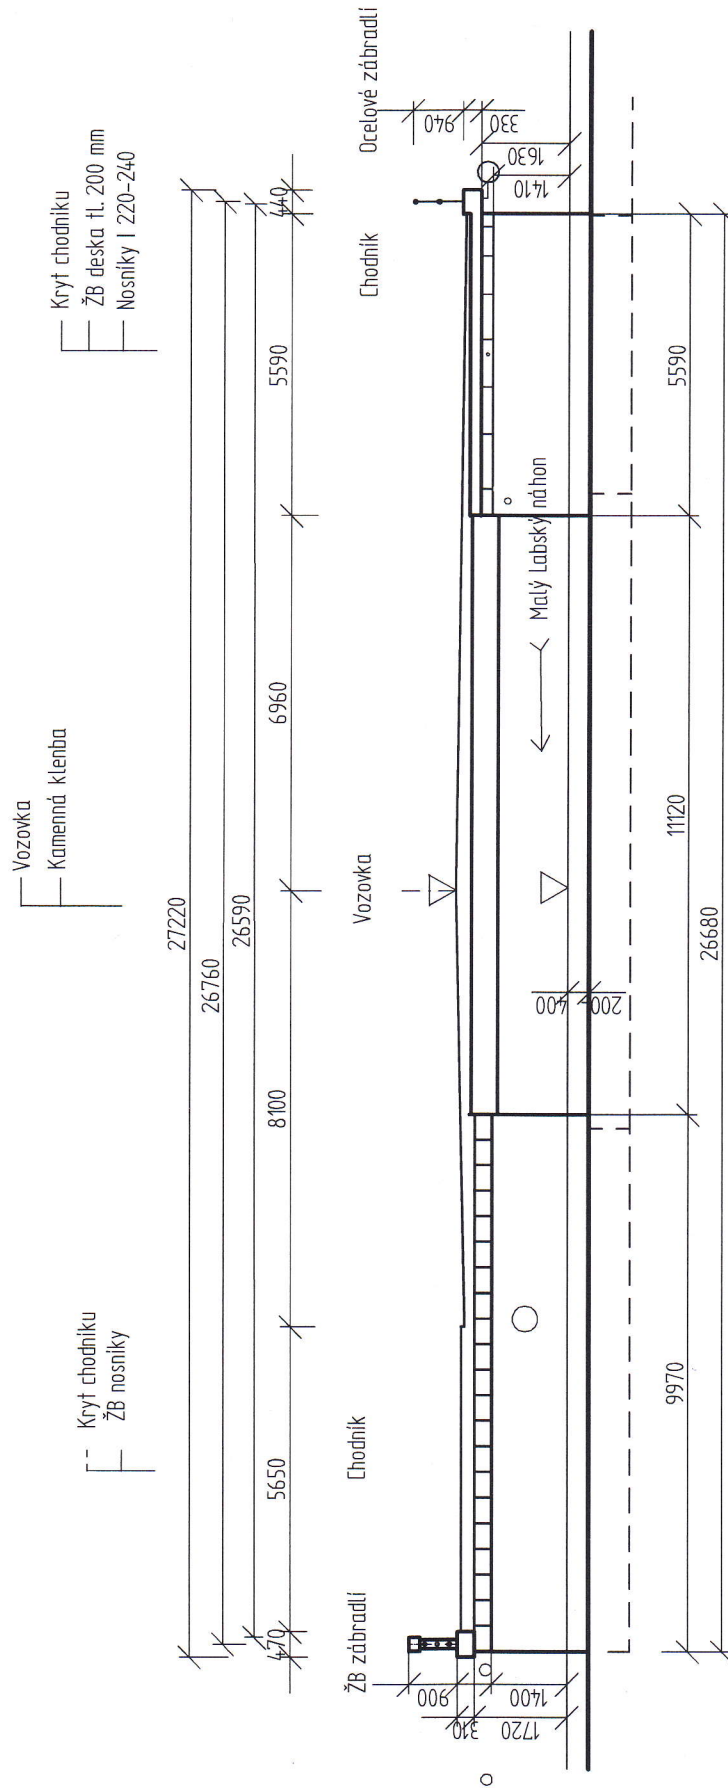


ŘEZ A - A

ŘEZ NOSNÍKY I 240 M 1 : 100

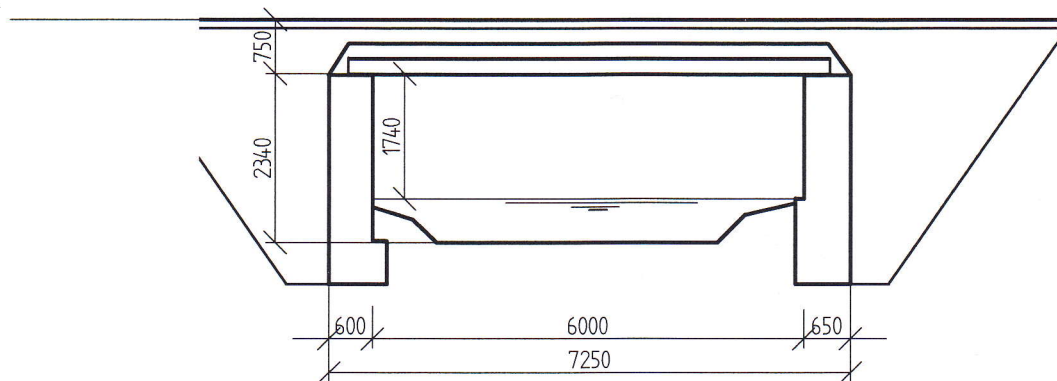


ŘEZ B-B

ŘEZ KLENBOU M 1 : 50

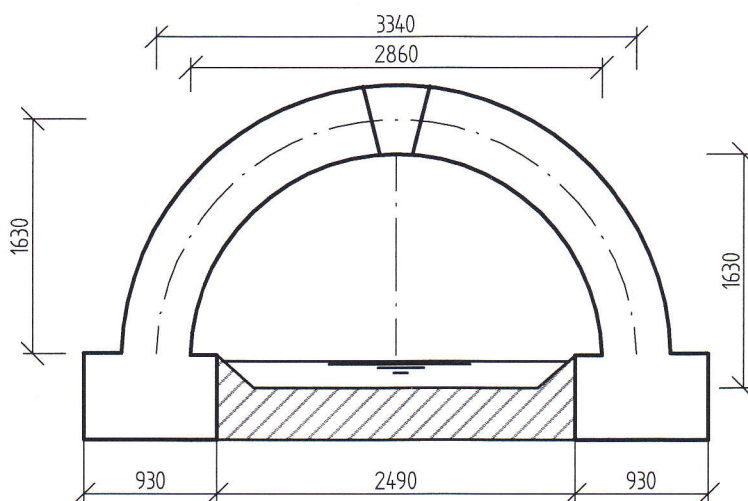

ŘEZ C - C

ŘEZ NOSNÍKY K M 1 : 100

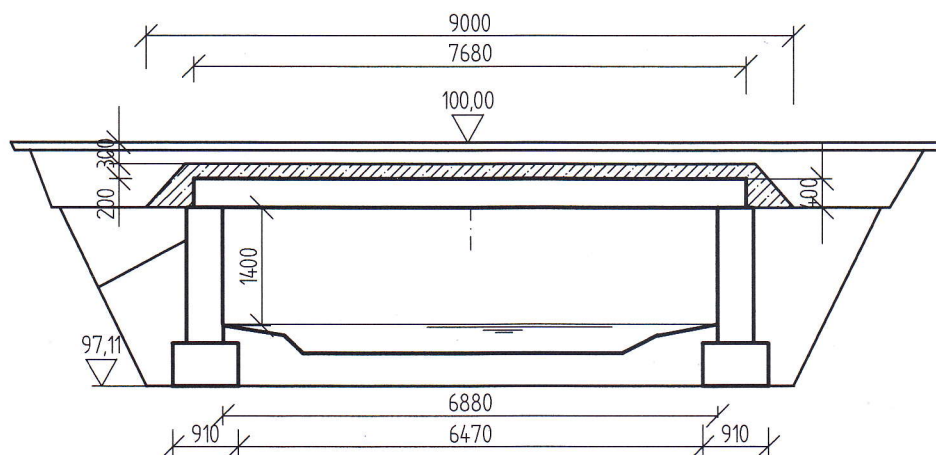


POHLED

M 1: 100

PO PROUDU LABSKÉHO NÁHONU

HK CENTRUM

PRAHA

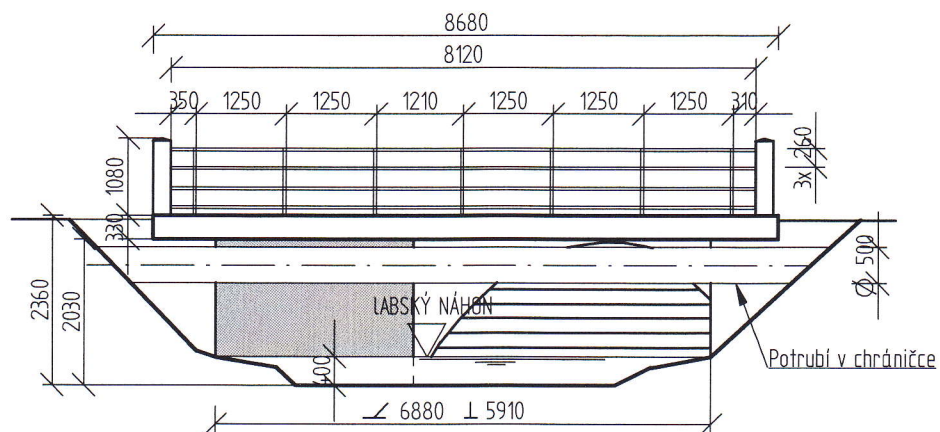

POHLED

M 1: 100

PROTI PROUDU LABSKÉHO NÁHONU

PRAHA

HK CENTRUM

