


Mostní list mostu pozemní komunikace


Název mostu: HK-ulice Dvorská přes Malý Labský náhon		Evidenční číslo mostu:	
2. Předmět přemostění (překážka): Malý Labský náhon		Rok postavení: asi 1980	
3. Pozemní komunikace: Místní komunikace km: 0,000		Zatížitelnost, způsob: V rok stanovení: 1980	
4. Katastrální obec: Hradec Králové m.č. Svobodné Dvory		a) normální : 55 t	
5. Okres: Hradec Králové		b) výhradní : 98 t	
6. Kraj: Královéhradecký		c) výjimečná : 178 t	
7. Správce: TS Města Hradec Králové		d) jednou nápravou : 20 t	
8. Počet otvorů : 1	9. Světlost otvorů: kolmá: 7,5 m	šikmá: - 7,59 m	
10. Délka přemostění: 7,50 m	11. Rozpětí pole: 8,40 m	12. Šikmost mostu: 81° -pravá	
13. Podrobný popis nosné konstrukce: 11 ks prefabrikovaných předpjatých typových nosníků KA-73, délky 9,0 m, s spárami 7cm. Pro šikmé ukončení mostu jsou dobetonovány výztužné bloky lichoběžníkového tvaru z betonu B 330, vetknuté do dutiny nosníků společně s betonáží spar. Nosná konstrukce je uložena na 3 vrstvách nepískované lepenky. Založení na 2x4 ks vrtaných pilotách ϕ 1,42 m, délky 5 m Stavební výška: 0,92m Konstrukční výška: 0,60 m Plocha nosné konstrukce: 11,4m x 9,10 m = 103,74 m ²			
14. Opěry: Počet: 2 Výška: asi 2,65 m	Délka: 11,95 m Druh a materiál: žlb	Tloušťka: kolmá 0,90 m	
15. Mezilehlé podpěry:	Počet:	Délka: Výška:	
16. Prostorová úprava: Volná šířka mostu: 11,40 m Šířka mezi zvýšenými obrubami: 7,55 m	Šířka chodníků: -2 x 2,2 m Volná výška nad vozovkou: neomezena		
17. Mostní svršek a vybavení mostu: Vozovka- druh / plocha: AB 13,26 m x 7,55m=100,11m ² Druh zpevněné části krajnice: - beton 2x0,25 m Chodníky - druh / plocha: - AB- tl. 3 cm		Ostatní zařízení: -vpravo 3x ocel. chráničky(el., osvětlení) vlevo - 1 ks izolována ocel. trouba Zábradlí: -Ocelové	
18. Výška mostu nad terénem: 2,60 m			
19. Výška spodní hrany konstrukce nad vel. vodou: cca 0,5m		Normální hloubka vody: -0,6 m	
20. Různá zařízení na mostě: -		Výkresy mostu: nejdou	
21. Klasifikační stupeň stavu mostu (I-VII):	nosná konstrukce: 4	spodní stavba : 4	
22. Správní údaje (datum hlavních a mimořádných prohlídek, oprav apod.):			
23. Reprodukční pořizovací hodnota: (RPH)		Kč	
Úprava : (stručný popis)			
Nová RPH:	Datum : Kč :	Datum : Kč :	Datum : Kč :

PUDORYS MOSTU

M 1 : 75

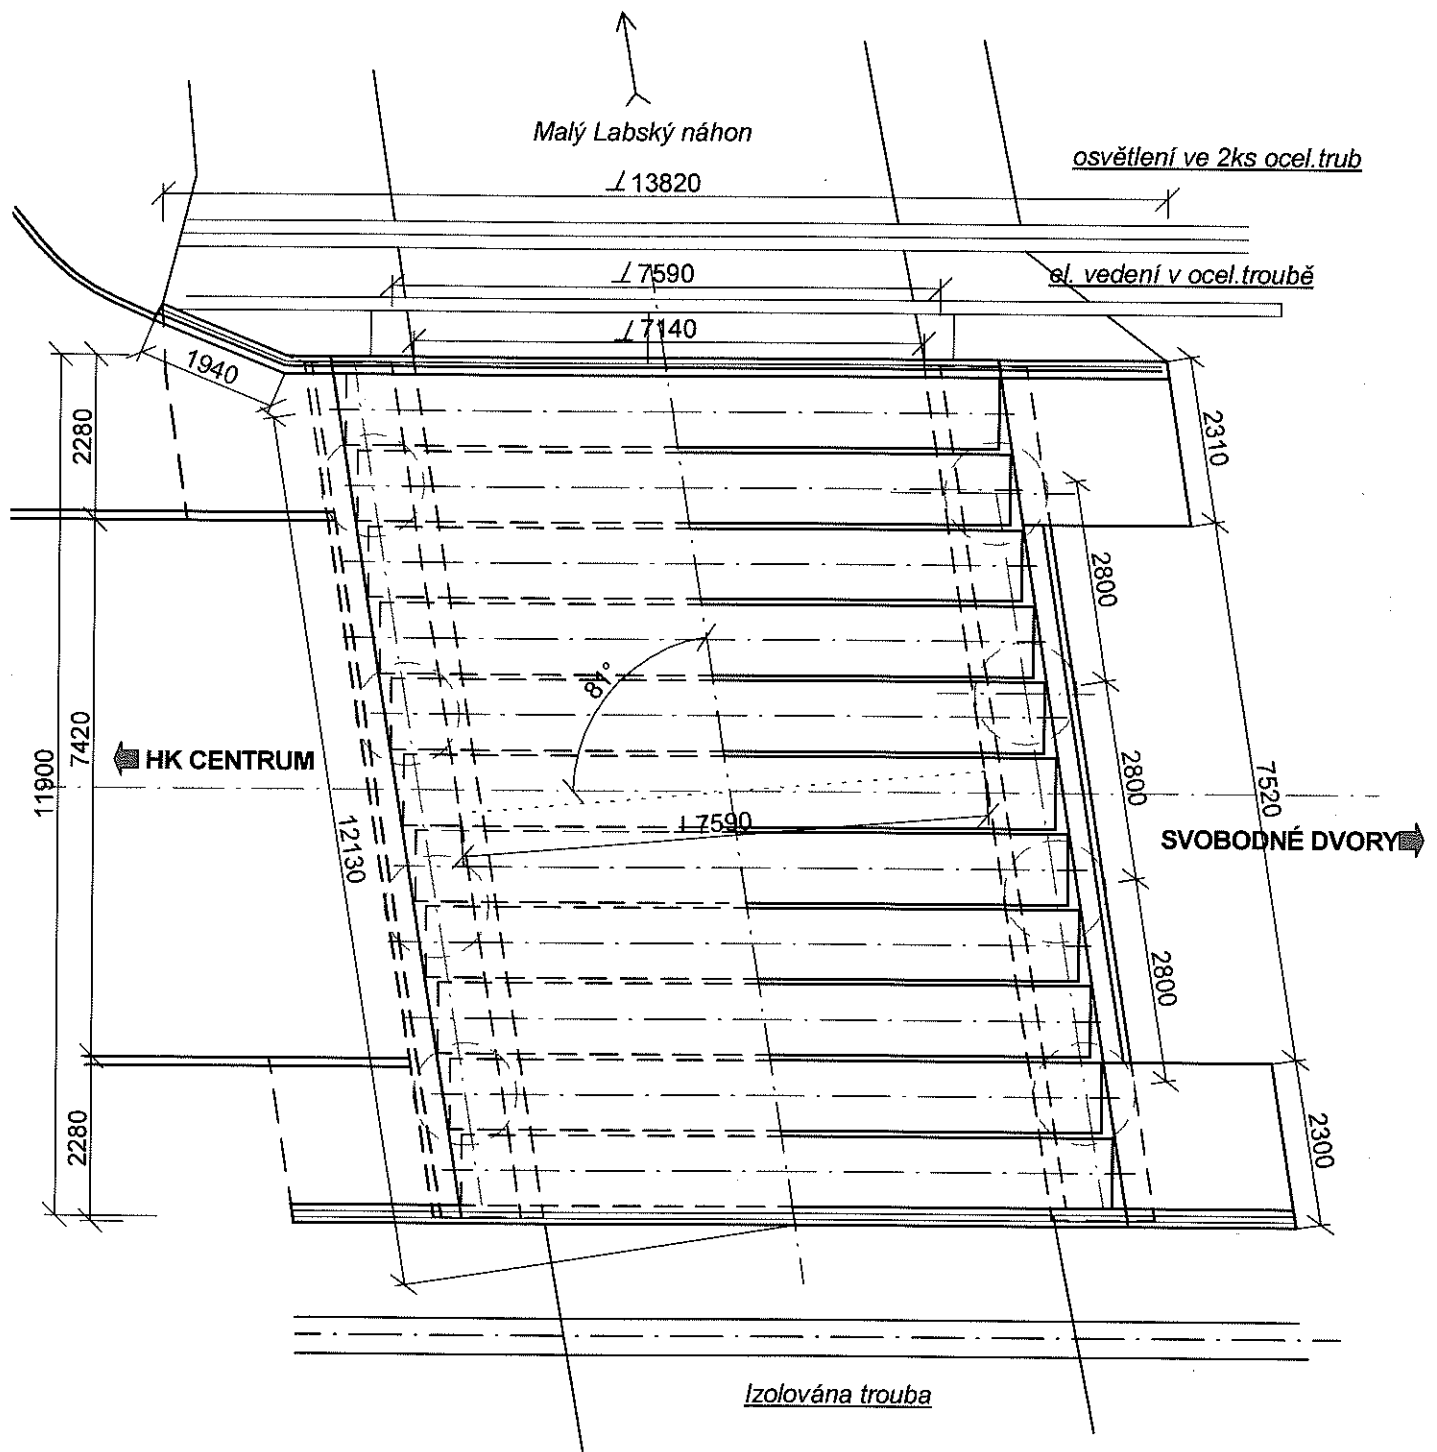


M 1 : 75

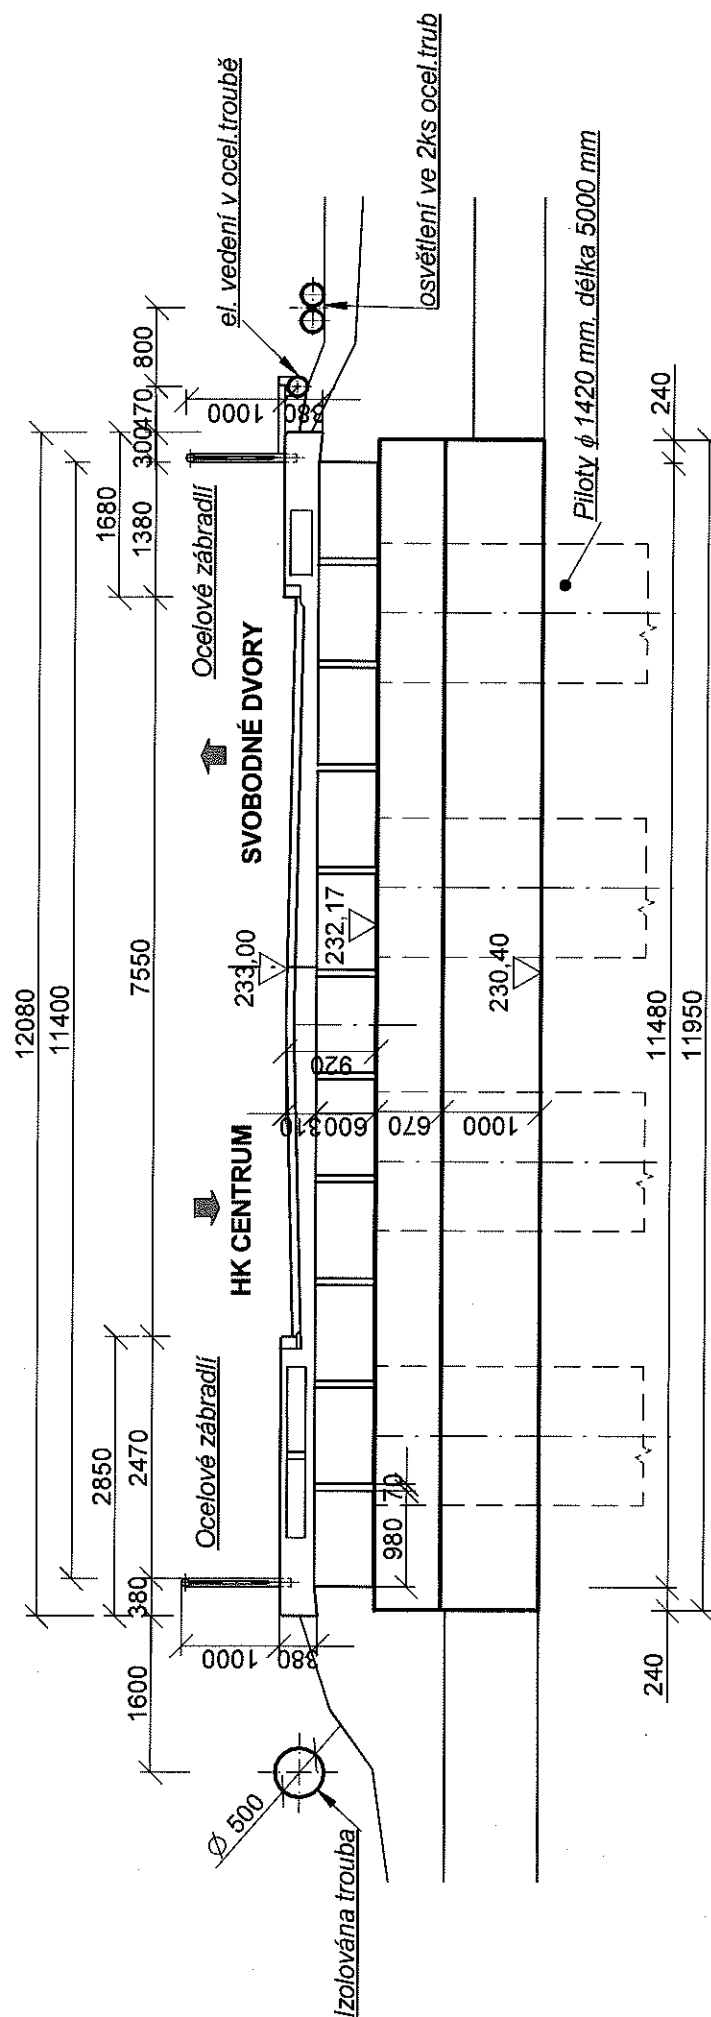

M 1 : 75

M 1 : 75

HK CENTRUM 

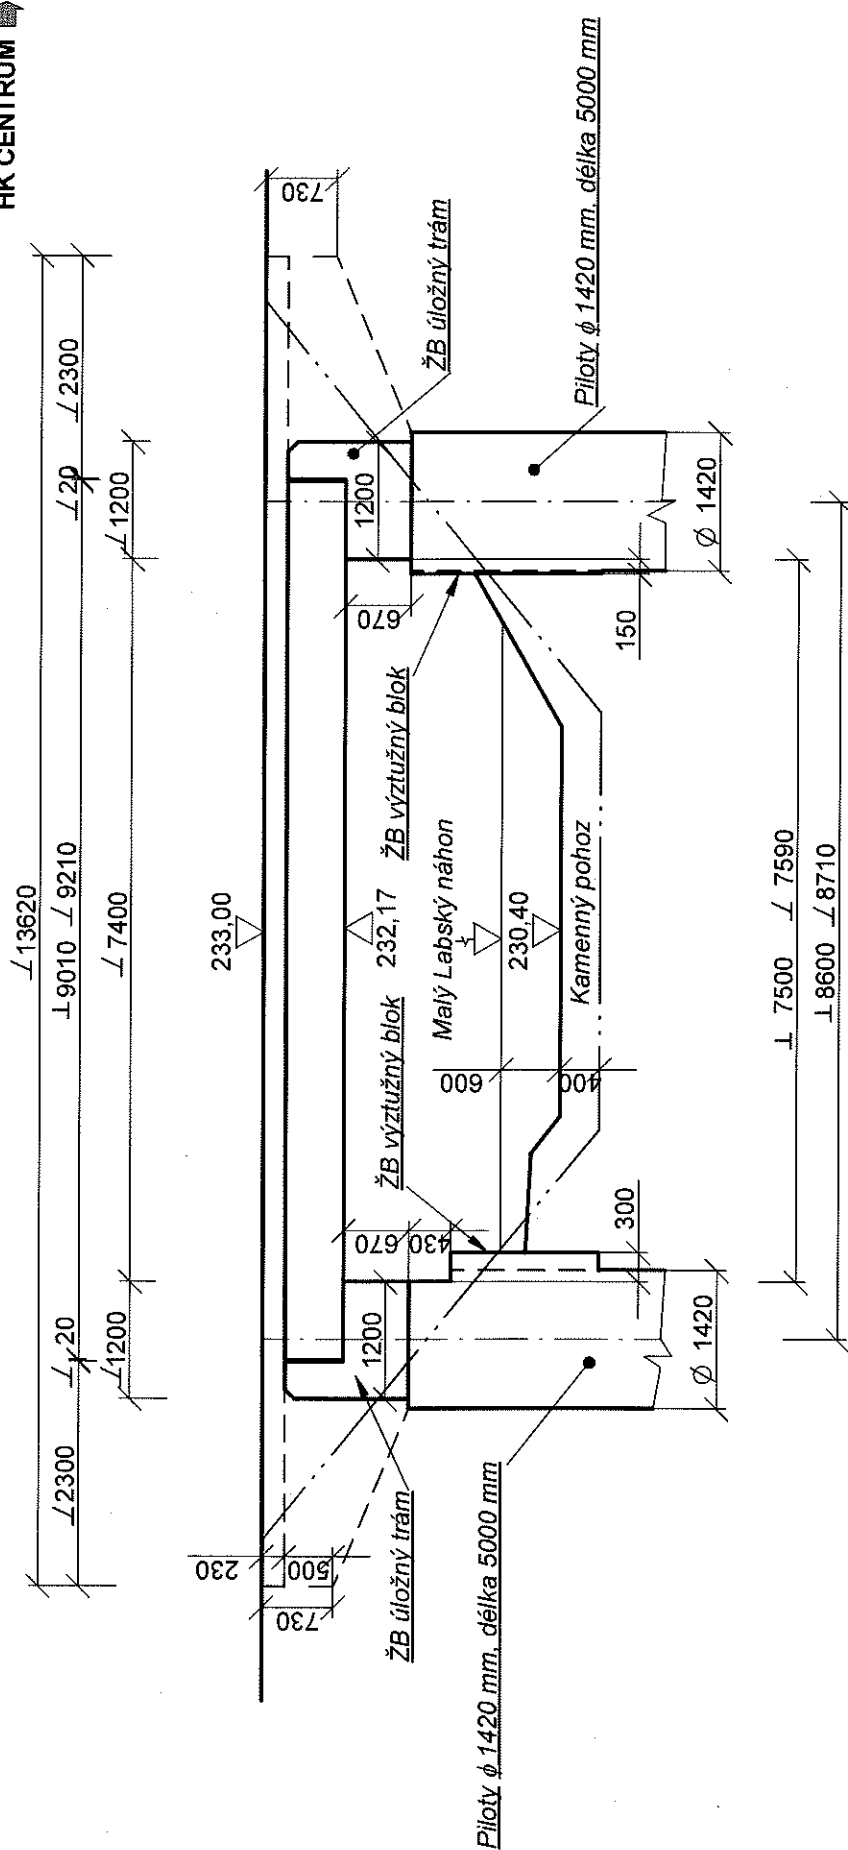

POHLED

PO PROUDU MALÉHO LABSKÉHO NÁHONU

M 1 : 75

SVOBODNÉ DVORY

HK CENTRUM

