


Mostní list mostu pozemní komunikace


Název mostu: Most v Kydlinovské ulici		Evidenční číslo mostu:	
2. Předmět přemostění (překážka): Labský náhon		Rok postavení: asi 1943-44	
3. Pozemní komunikace: Místní komunikace km: 0,000		Zatížitelnost, způsob: odhadem rok stanovení: 2008	
4. Katastrální obec: Hradec Králové k.ú..Plácky		a) normální : 10 t	
5. Okres: Hradec Králové		b) výhradní : 25 t	
6. Kraj: Královéhradecký		c) výjimečná :	
7. Správce: TS Města Hradec Králové		d) jednou nápravou : 6 t	
8. Počet otvorů : 1	9. Světlost otvorů: kolmá: 7,95 m	šíkma: 8,15	
10. Délka přemostění: 8,15 m	11. Rozpětí pole: 8,55 m	12. Šikmost mostu: 77° -pravá	
13. Podrobný popis nosné konstrukce: Železobetonová trámová konstrukce, rozpětí hlavního trámu 8,55 m, tloušťka trámu 0,45 m, výška 0,88 m. 6 ks příčníků výšky proměnlivé 0,37- 0,41 m. Tloušťka desky 0,2 mm. Vozovka z drobných žulových kostek, vějířovitě uložena.. Ocelové trubkové zábradlí výšky 0,99 m. Stavební výška: 0,77m Konstrukční výška: 0,75m Plocha nosné konstrukce: 4,9m x 10,05 = 49,25 m ²			
14. Opěry: Počet: 2 Výška: cca 3,18m	Délka: 5,87 m Druh a materiál: žlb	Tloušťka: kolmá 1,25m	
15. Mezilehlé podpěry:	Počet:	Délka: Výška:	
16. Prostorová úprava:	Volná šířka mostu: 4,9m Šířka mezi zvýšenými obrubami: 4,2m	Šířka chodníků: - Volná výška nad vozovkou: neomezena	
17. Mostní svršek a vybavení mostu: Vozovka- druh / plocha: kamenná 46,41 m ² Druh zpevněné části krajnice: - Chodníky - druh / plocha: -		Ostatní zařízení: -vlevo na římse chránička kabelu ϕ 5 cm Zábradlí: -Ocelové trubkové TR 42,5x3	
18. Výška mostu nad terénem: 2,48m			
19. Výška spodní hrany konstrukce nad vel. vodou: cca 0,6m		Normální hloubka vody: -	
20. Různá zařízení na mostě: -		Výkresy mostu: nejdou	
21. Klasifikační stupeň stavu mostu (I-VII):	nosná konstrukce: 4	spodní stavba : 3	
22. Správní údaje (datum hlavních a mimořádných prohlídek, oprav apod.):			
23. Reprodukční pořizovací hodnota: (RPH) KČ			
Úprava : (stručný popis)			
Nová RPH:	Datum : KČ :	Datum : KČ :	Datum : KČ :

PŮDORYS MOSTU

M 1:75

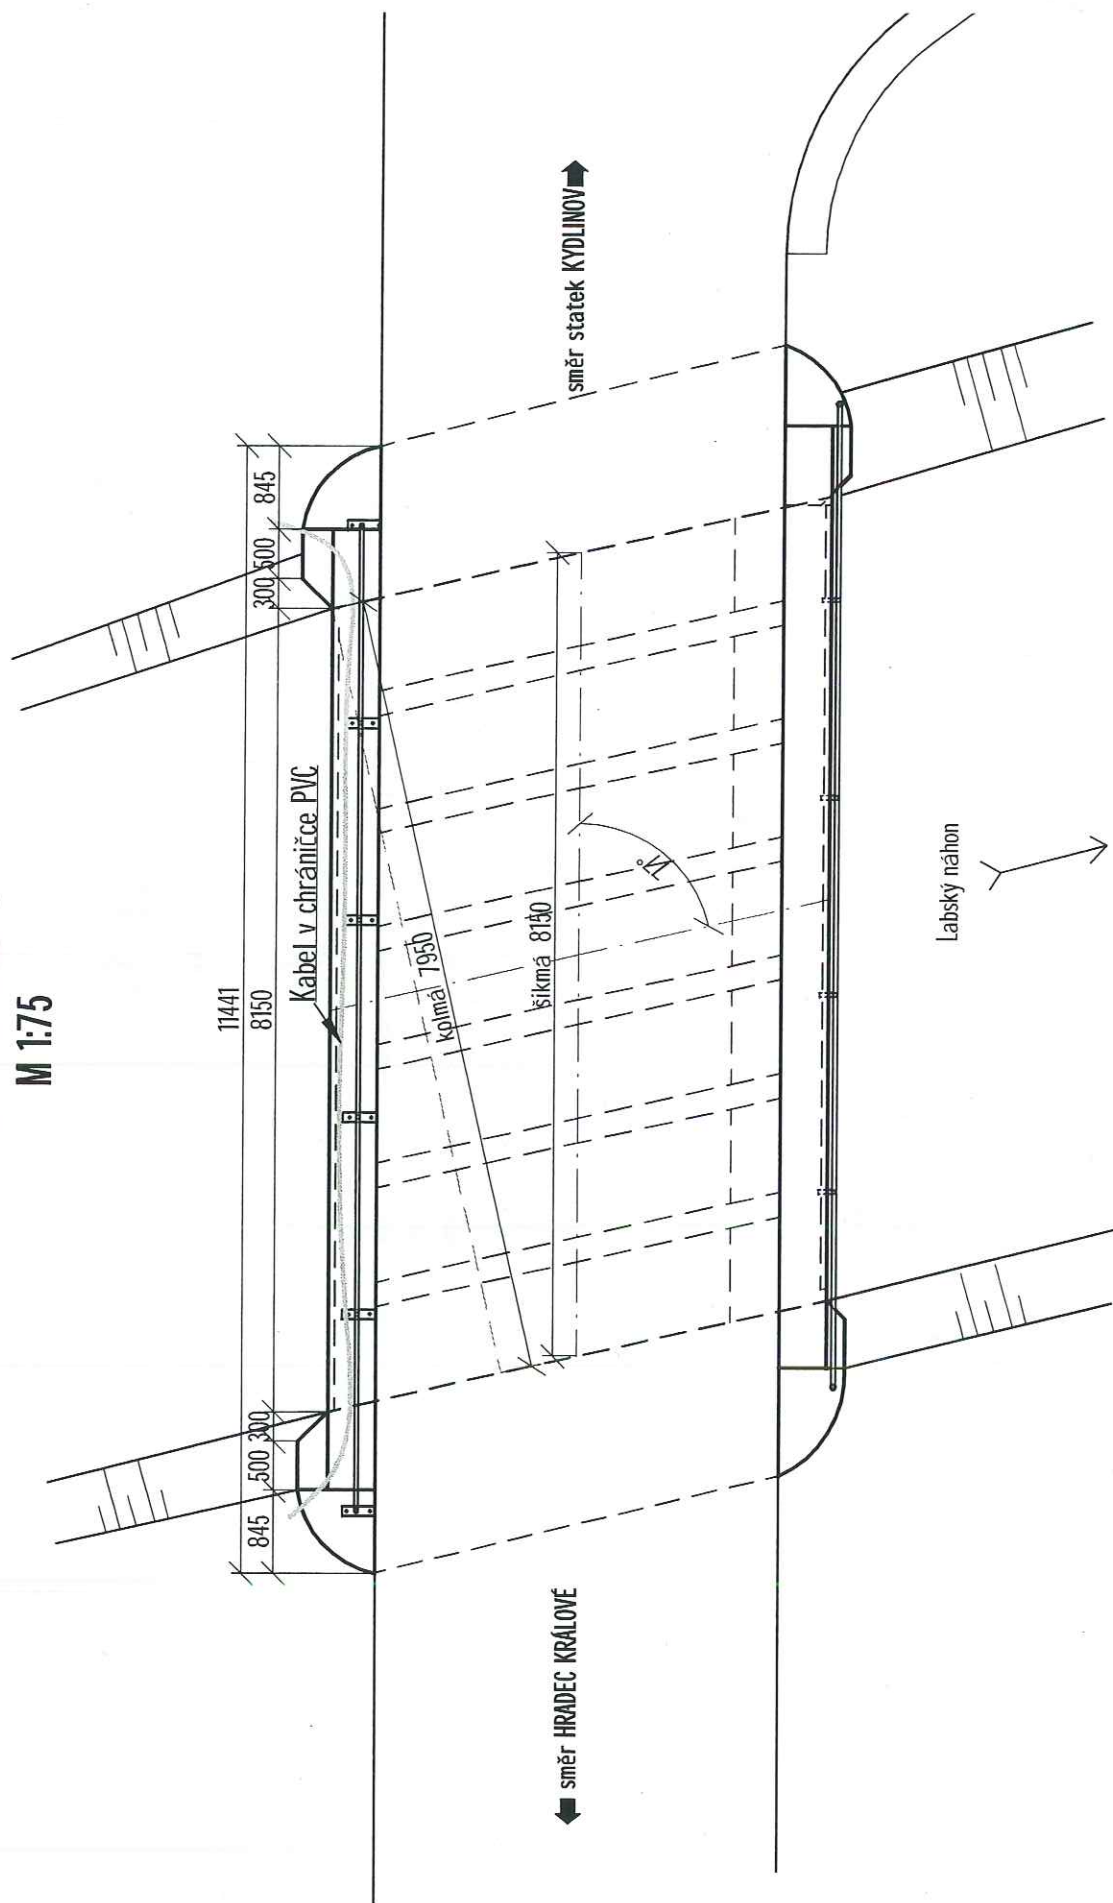


M 1:75

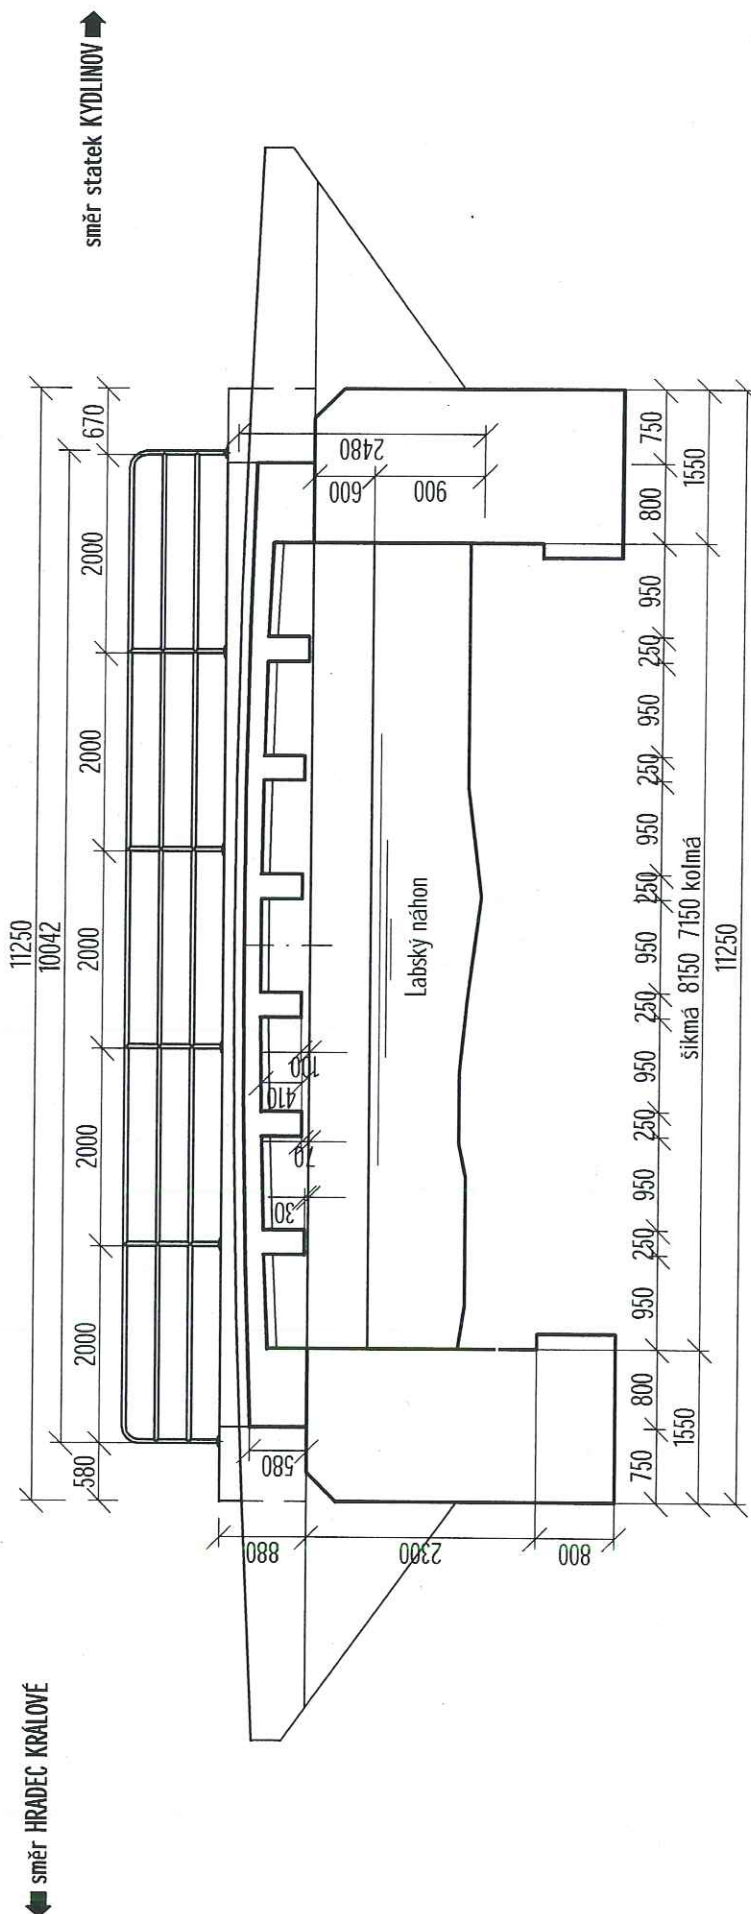

PŘÍČNÝ ŘEZ 1:25

směr HRADEC KRÁLOVÉ
←

směr statek KYDLINOV
→

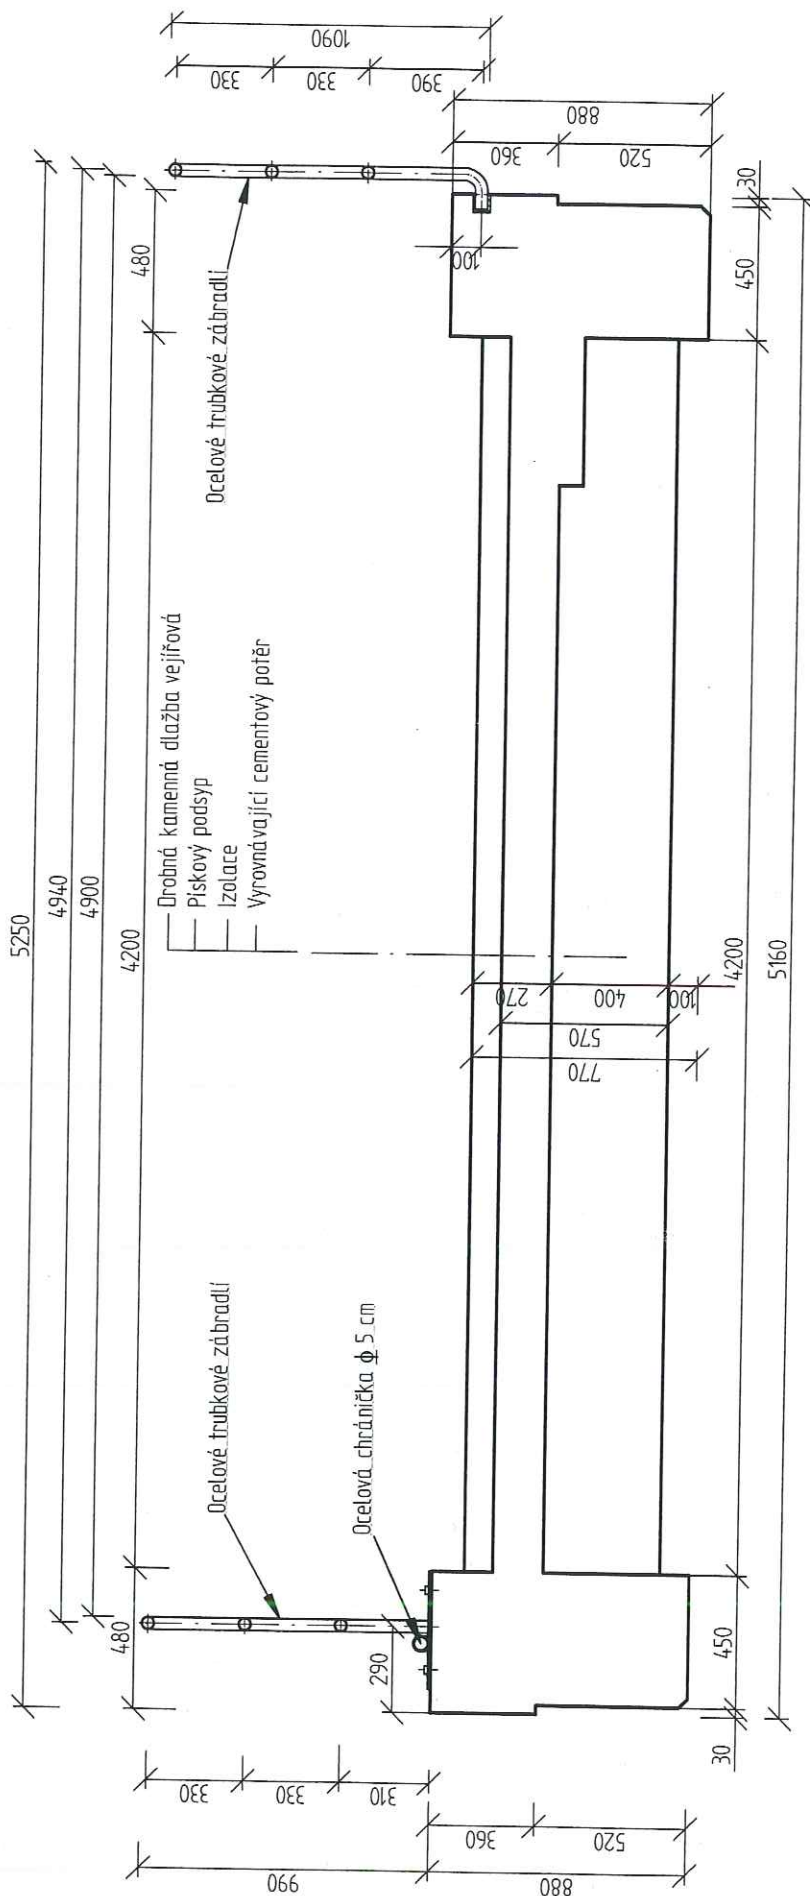

AXONOMETRICKÝ POHLED

M 1:75

