



# Mostní list mostu pozemní komunikace

|   |  |   |  |                                                         |  |
|---|--|---|--|---------------------------------------------------------|--|
| 1. Název mostu:   |  | Most u městských lázní -<br>Eliščino nábřeží<br>Hradec Králové                                                             |  | Evidenční číslo mostu:                                  |  |
| 2. Předmět přemostění (překážka):   |  | původně koryto Piletického potoka (přeloženo proti proudu řeky Labe)<br>pěší komunikace podél řeky Labe (Eliščino nábřeží) |  | 24. Rok postavení: cca 1912                             |  |
| 3. Pozemní komunikace:   |  | km:   |  | 25. Zatížitelnost, způsob a rok stanovení:              |  |
| 4. Katastrální obec:   |  | Hradec Králové   |  | a) normální:                                            |  |
| 5. Kraj:   |  | Královéhradecký   |  | b) výhradní:                                            |  |
| 7. Správce:   |  | Technické služby města Hradec Králové                                                                                      |  | c) výjimečná:                                           |  |
| 8. Počet otvorů:   |  | 1   |  | d) jednou nápravou:                                     |  |
| 9. Světlost otvorů: kolmá:   |  | 12,07 m   |  | Šikmá: 12,5 m                                           |  |
| 10. Délka přemostění:   |  | 12,5 m   |  | 12. Šikmost mostu: 75°                                  |  |
| 13. Podrobný popis nosné konstrukce:<br>Železobetonový obloukový most s betonovými parapetními zdíkami. Oblouk o tl. 0,40 m (ve vrcholu klenby) je zřejmě vetknut do masivních patek, jejich tvar není znám. Parapetní zídka na levé straně mostu je zakončena římsovými tvarovkami. Elipsovité otvory v parapetní zídce, uprostřed rozpětí, je vyplněn ozdobnou ocelovou mříží. Parapetní zídka na pravé straně má proměnnou výšku, cca 0,6 až 0,8 m. Z vnějších pohledových stran je most ozdoben plastickými ornamenty a ozdobnými pylony na koncích parapetních zdídek. Výškově je most ve vrcholovém zakružovacím oblouku. Délka mostu je cca 19,95 m. |  |   |  |                                                         |  |
| Stavební výška:   |  | proměnná min. 0,65 m   |  | Úložná výška: Plocha nosné kce: cca 53,4 m <sup>2</sup> |  |
| 14. Opěry: počet:   |  | 2   |  | Délka: Tloušťka:                                        |  |
| Výška   |  | Druh a materiál:   |  | Zřejmě masivní betonové opěry.                          |  |
| 15. Meziúhlé podpěry:   |  | Počet:   |  | Délka:                                                  |  |
| Tloušťka:   |  | Výška:   |  | Druh a materiál:                                        |  |
| 16. Prostorová úprava: Volná šířka mostu:   |  | 3,2 m   |  | Šířka chodníků:                                         |  |
| Šířka mezi zvýšenými obrubami:   |  | 3,2 m   |  | Volná výška nad vozovkou: neomezená                     |  |
| 17. Mostní svršek a vybavení mostu:   |  |   |  | Odpadní zařízení:                                       |  |
| Vozovka - druh/plocha:   |  | živice (povrch lité asfalt)<br>53,4 m <sup>2</sup>                                                                         |  | Zábrany:                                                |  |
| Druh zpevněné krajnice:   |  |   |  | Svodidla:                                               |  |
| Chodníky - druh/plocha:   |  |   |  | Zábradlí: betonové parapetní zídky<br>ocelová mříž      |  |
| Jiné vybavení:   |  |   |  |                                                         |  |
| 18. Výška mostu nad terénem:   |  | proměnná, max. 1,77 m   |  |                                                         |  |
| 19. Výška mostu nad hladinou vody:   |  | Normální hloubka vody:   |  |                                                         |  |
| 20. Různá zařízení na mostě:   |  | 26. Výkresy mostu:   |  |                                                         |  |
| 21. Klasifikační stupeň mostu (I až VII):   |  | VI - velmi špatný stav   |  | nosná konstrukce: VI - velmi špatný stav                |  |
| Stav po rekonstrukci objektu:   |  |   |  | spodní stavba: IV - uspokojivý stav                     |  |
| 22. Správní údaje:   |  |   |  |                                                         |  |
| 23. Reprodukční pořizovací hodnota: (RPH) KČ:   |  |   |  |                                                         |  |
| Úprava RPH   |  |   |  |                                                         |  |

# Mostní list mostu pozemní komunikace

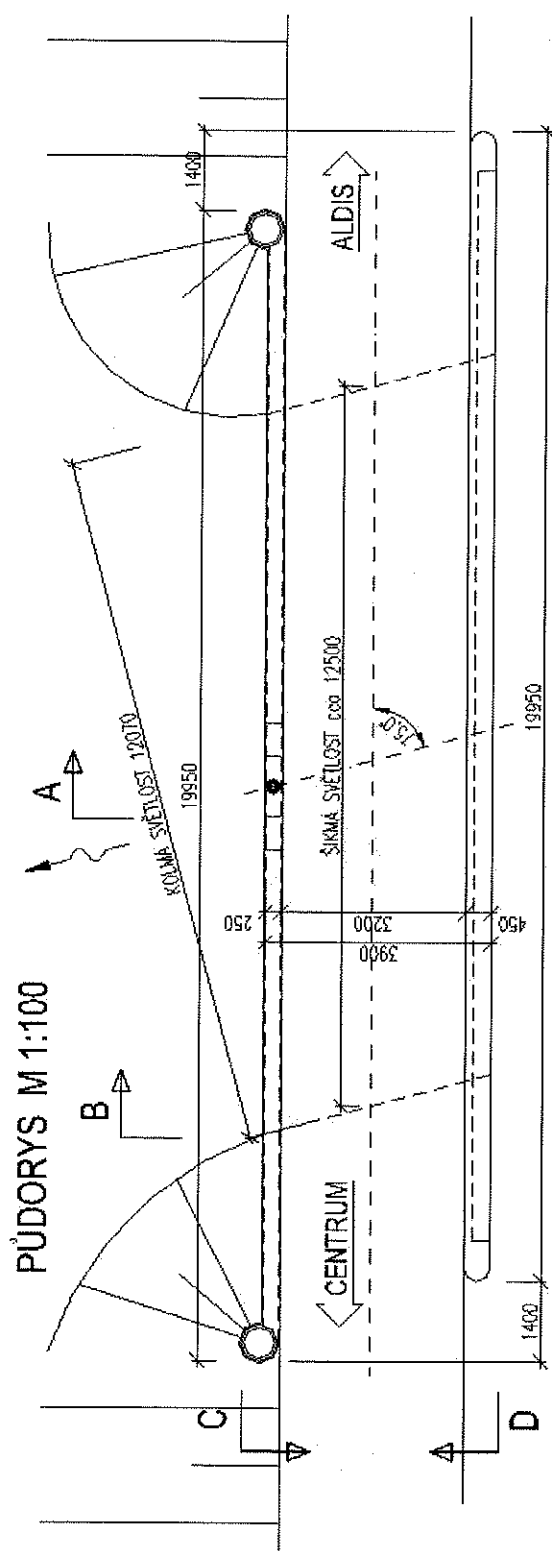

**POHLED D-D M 1:100**

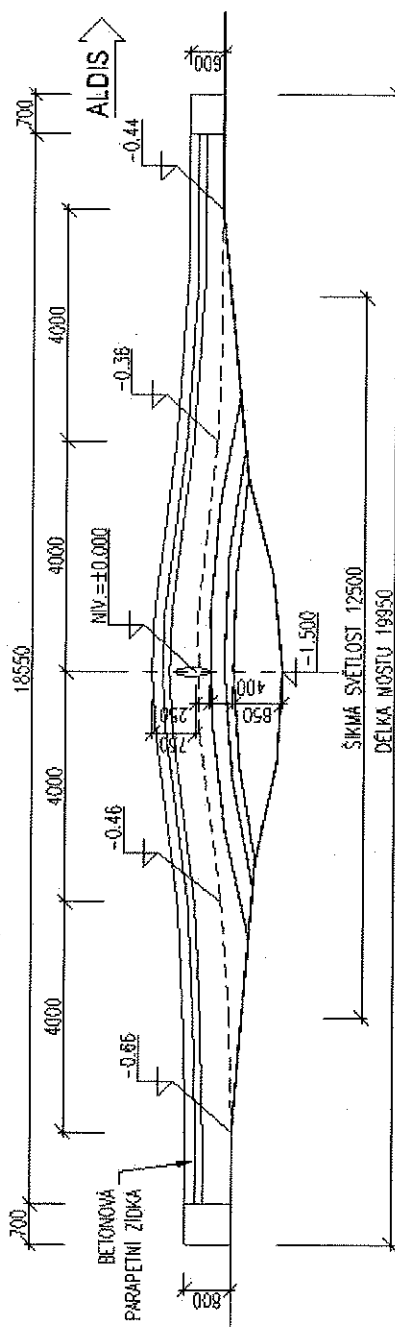

# Mostní list mostu pozemní komunikace

POHLED C-C M 1:100

