

MOSTNÍ LIST

**Most přes Zámostskou svodnici
ul. Na Občinách (HK-Malšovice)**



listopad 2008


Ing. Pavel HRŮZA
BETON-DIAGNOSTIK
Věkošská 411/2b
503 41 HRADEC KRÁLOVÉ
IČO: 135 64 650

Zpracoval : Ing. Pavel Hruza
Beton-diagnostik


Mostní list mostu pozemní komunikace

1. Název mostu : Mostní objekt přes Zámostskou svodnici ul. Na Občínách, Hradec Králové (Malšovice)		Evidenční číslo mostu :	
2. Předmět přemostění (překážka) Místní vodoteč - Zámostská svodnice		24. Rok postavení asi 1974 (dle údajů místních pamětníků)	
3. Pozemní komunikace km : Místní komunikace		25. Zatížitelnost , způsob , rok stanovení : a) normální : 40 t b) výhradní 71 t c) výjimečná Není uvedena d) jednou nápravou : 22 t	
4. Katastrální obec : Hradec Králové - Malšovice			
5. Okres : 7. Správce Technické služby města HK			
8. Počet otvorů : 1			
10. Délka přemostění : 10,65m		11. Rozpětí polí : 2,2 m	
12. Šikmost mostu : Levá 87 °			
13. Podrobný popis nosné konstrukce : 10 ks Benešových rámů 200 x 100 x 100 cm (uzavřený železobetonový rám)			
Stavební výška : 1,30 m		Úložná výška : Plocha nosné konstrukce : 25,72 m ²	
14. Opěry : počet 2 Výška : 1,4 m		Délka : 10,72 m Druh a materiál : ŽB Tloušť ka : 0,20 m	
15. Mezilehlé podpěry : Tloušť ka : Druh a materiál :		Počet : Délka : Výška :	
16. Prostorová úprava : Volná šířka mostu : 10,38 m Šířka mezi zvýšenými obrubami : 9,54 m		Šířka chodníků : 2,1 m Volná výška nad vozovkou : Neomezena	
17. Mostní svršek a vybavení mostu : Druh zpevněné části krajnice : Vozovka - druh / plocha : Živičná / 69,23 m ² Chodníky - druh / plocha :		Odpadní zařízení : Zábrany : Svodidla : Zábradlí : Ocelové z U profilů Jiné vybavení :	
18. Výška mostu nad terénem : 2,5 m			
19. Výška nosné konstrukce nad hladinou vody : 0,70 m		Normální hloubka vody : 0,30 m	
20. Různá zařízení na mostě :		26. Výkresy mostu : Nejsou	
21. Klasifikační stupeň stavu mostu (I - VII) :		- nosná konstrukce - IV - Úspokojivý spodní stavba - IV - Úspokojivý	
22. Správní údaje :			
23. Reprodukční pořizovací hodnota : (RPH)		Kč :	
Úprava RPH			


PŮDORYS

M 1:100

LESNÍ HRBITOV

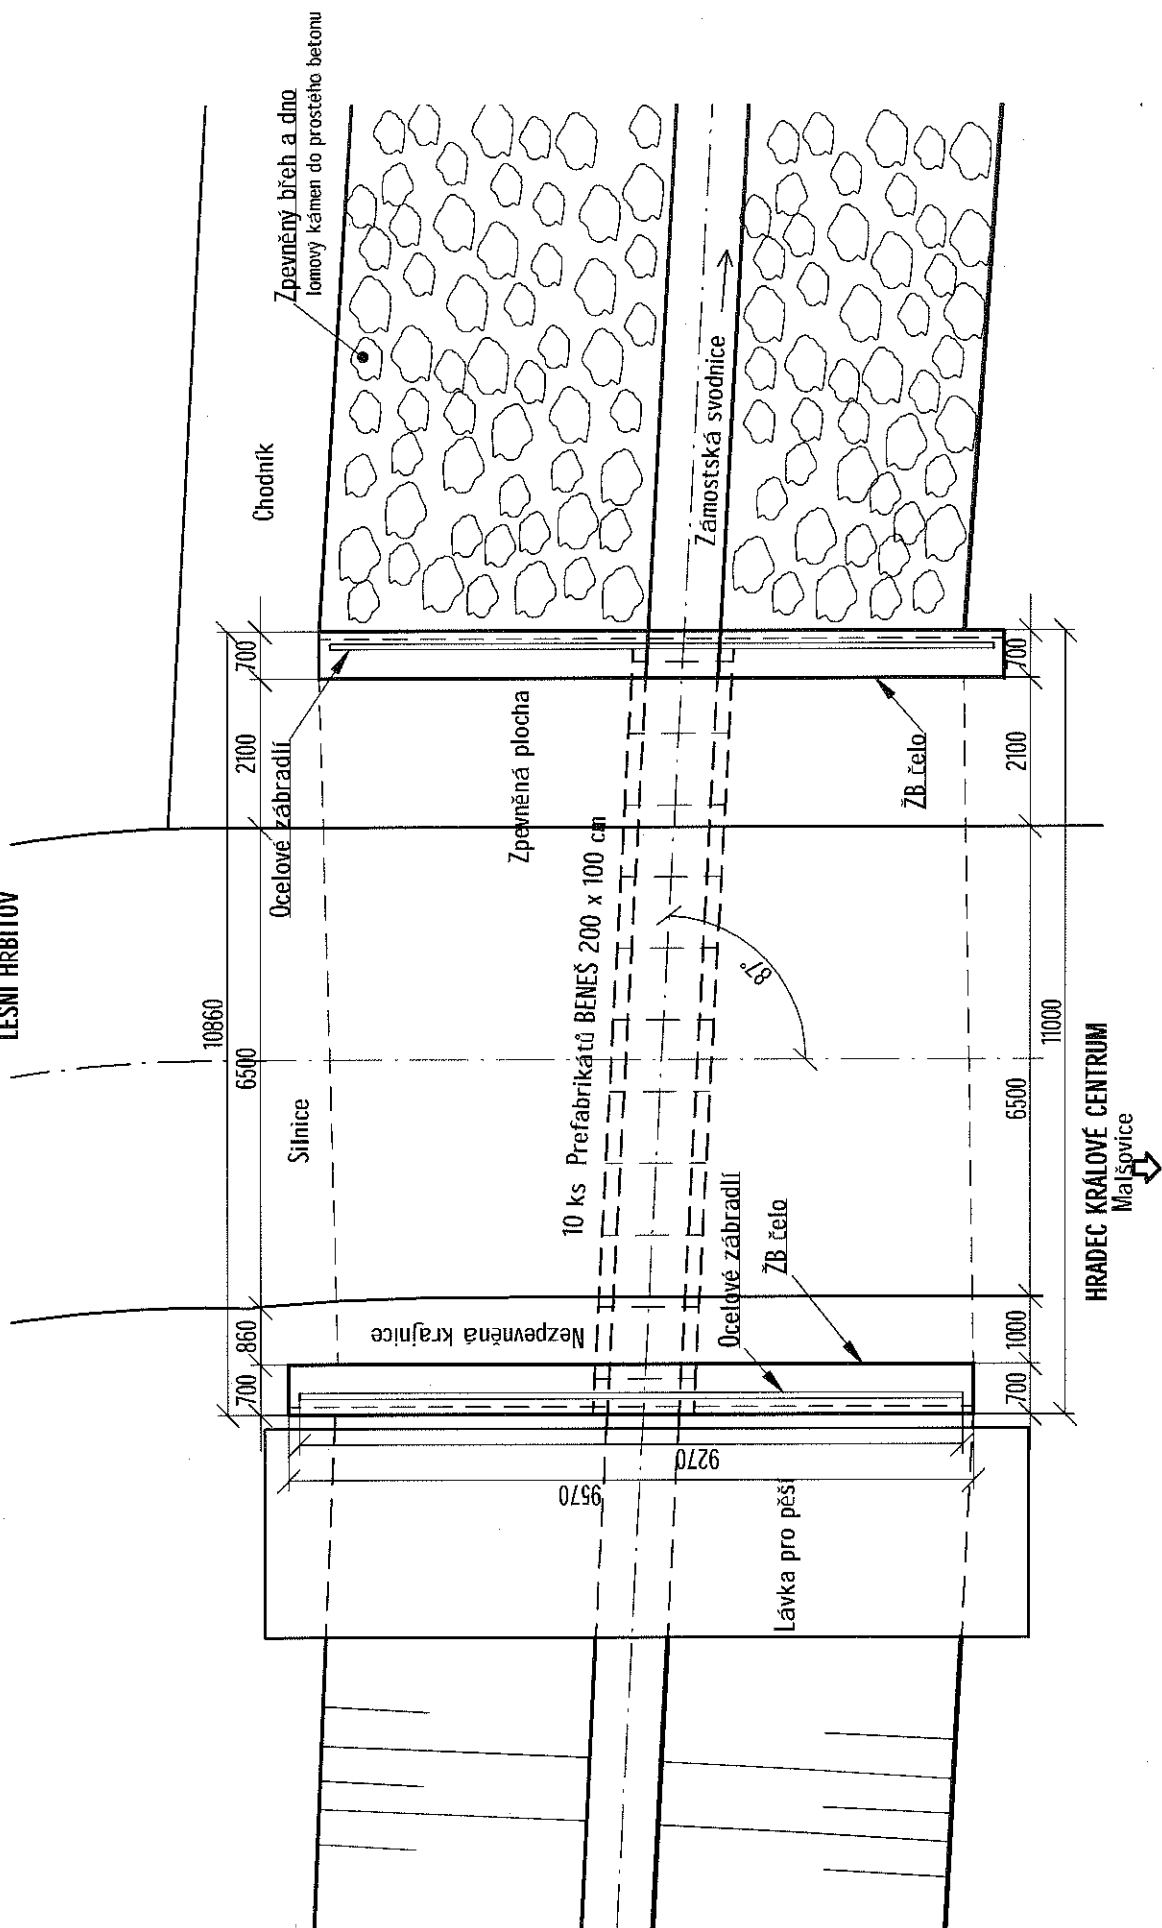

M1:75

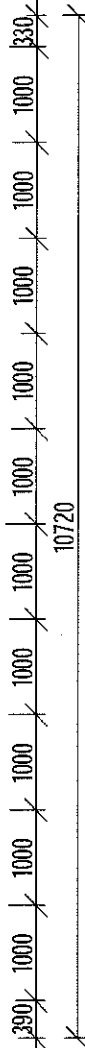

POHLED

M 1:50

PŘÍČNÝ ŘEZ

M 1:50

↔ LESNÍ HRBITOV

↗ HRADEC KRÁLOVÉ CENTRUM

Mašovice

