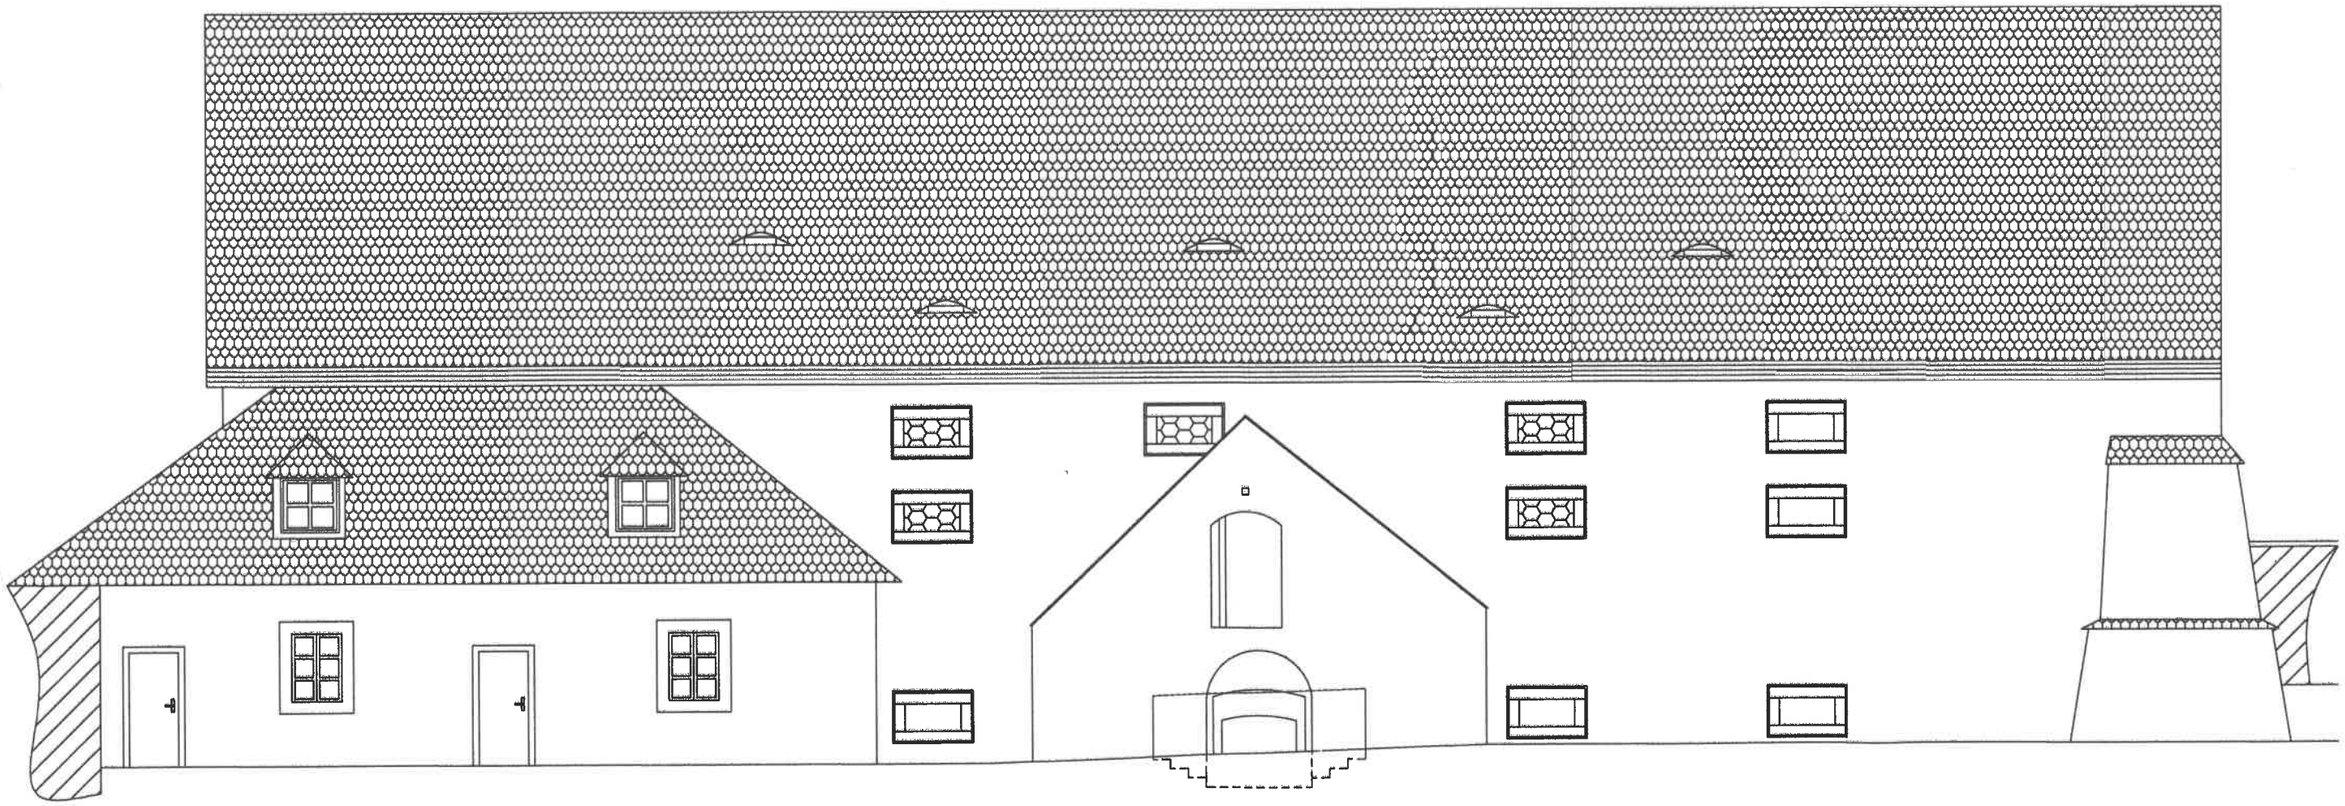

JZ fasáda

autor projektu: Ing.arch. JIŘÍ JARKOVSKÝ	zodp. vedoucí projektu: Ing.arch. JIŘÍ JARKOVSKÝ	vypracoval: Ing.arch. VLADIMÍR ŘÉHÁK	Projektový ateliér Ing.arch. Jarkovský Tel.: +420-606 262 068 Odboje 2266, 412 01 Litoměřice E-mail : jirkovsky@jarkovsky.cz
stupeň: PROJEKT	název: BUDYNĚ nad OHŘÍ		
umístění: MĚSTO BUDYNĚ nad OHŘÍ, MIROVÉ NÁM. 65, 411 13 BUDYNĚ nad OHŘÍ			
název: HRAD Č.P.1, BUDYNĚ NAD OHŘÍ NÁVRH VYUŽITÍ BÝVALÉHO ŠPÝCHARU ARCHITEKTONICKÁ STUDIE			formát: 4x A4 měřítko: 1 : 100 datum: 11/2016 stupeň: Studie dopl.: 10-2017
náplň: JZ FASÁDA			formát: D.1.1.b číslování: 12