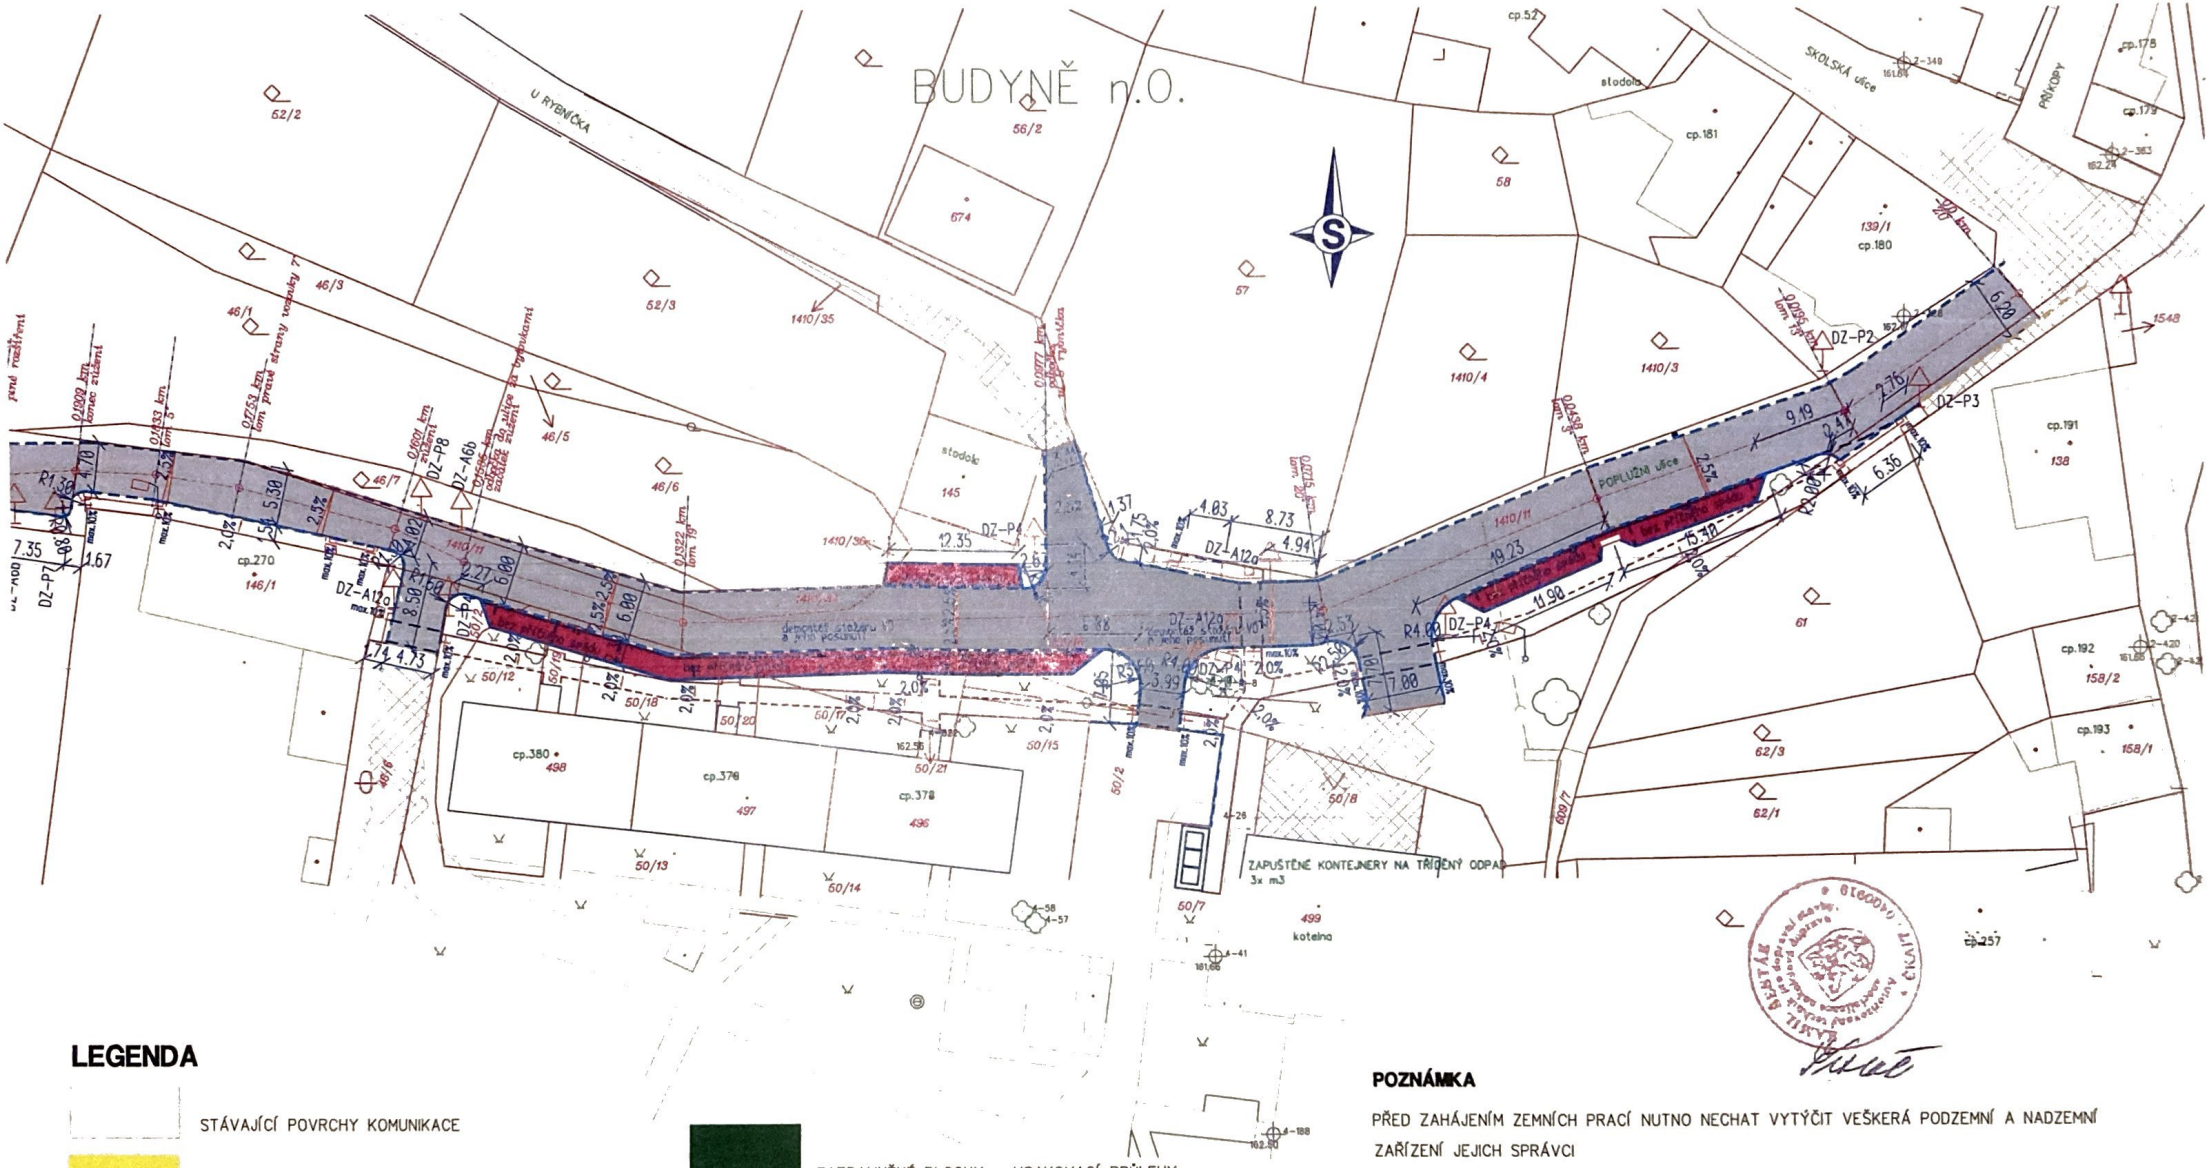

LEGENDA

- STÁVAJÍCÍ POVRCHY KOMUNIKACE
- PROJEKTOVANÉ CHODNÍKY – ZÁMKOVÁ DLAŽBA ŠEDÁ
- PROJEKTOVANÉ CHODNÍKY ZPEVNĚNÉ – VJEZDY, BARVA ŠEDÁ
- NOVÝ ŽIVIČNÝ POVRCH KOMUNIKACE
- ZESÍLENÁ ZÁMKOVÁ DLAŽNA 80mm – VJEZDY BARVA OKR
- ZESÍLENÁ ZÁMKOVÁ DLAŽNA 80mm – PARKOVACÍ STÁNÍ BARVA ČERVENÁ–VSAKOVACÍ PROVEDENÍ
- ZATRAVNĚNÉ PLOCHY – VSAKOVACÍ PRŮLEHY
- OCEL.SLOUP S VÝLOŽNÍKEM S LED TĚLESEM MAX.0,15m NAD VOZOVKOU
- SILNIČNÍ BETONOVÝ OBRUBNÍK
- SILNIČNÍ BETONOVÝ OBRUBNÍK MAX.0,02m NAD VOZOVKOU
- PARKOVÝ BETONOVÝ OBRUBNÍK v=0,05m NAD ÚROVNÍ CHODNÍKU – VODÍCÍ LINIE
- HRANICE POZEMKŮ PODLE KN
- HRANICE ZMĚNY MATERIÁLU A SKLONŮ CHODNÍKU
- MÍSTO PRO PŘECHÁZENÍ
- PROJEKTOVANÉ VJEZDY NA POZEMKY
- 197/22 STÁVAJÍCÍ PARCELNÍ ČÍSLA
- DRENÁŽNÍ POTRUBÍ V GEOTEXTILII

POZNÁMKA

PŘED ZAHÁJENÍM ZEMNÍCH PRACÍ NUTNO NECHAT VYTÝČIT VEŠKERÁ PODZEMNÍ A NADZEMNÍ ZAŘÍZENÍ JEJICH SPRÁVCI

HLAV. PROJEKTANT:	ZODP. PROJEKTANT:	VYPRACOVAL:
Karel Štěpánek	Kamil Šesták	Karel Štěpánek

KAREL STĚPÁNEK
Projekční kancelář
Žernosecká 1789/32
LITOMĚŘICE

OBJEDNATEL: Město Budyně nad Ohří

STAVBA:

OBJEKT: **Oprava stávající komunikace Poplužní ulice, Budyně nad Ohří**

MĚŘÍTKO:	1 : 500
FORMÁT:	6 A4
ZAKÁZKOVÉ ČÍSLO:	230050
DATUM:	05/2023
ARCH. ČÍSLO:	

ČÁST: **Projekt pro realizaci opravy**

SLOŽKA-VÝKRES: **Podrobná situace-Lčást**

VYHOTOVENÍ:

PROFESE: **D.1.2**

Č. VÝKRESU: **1**