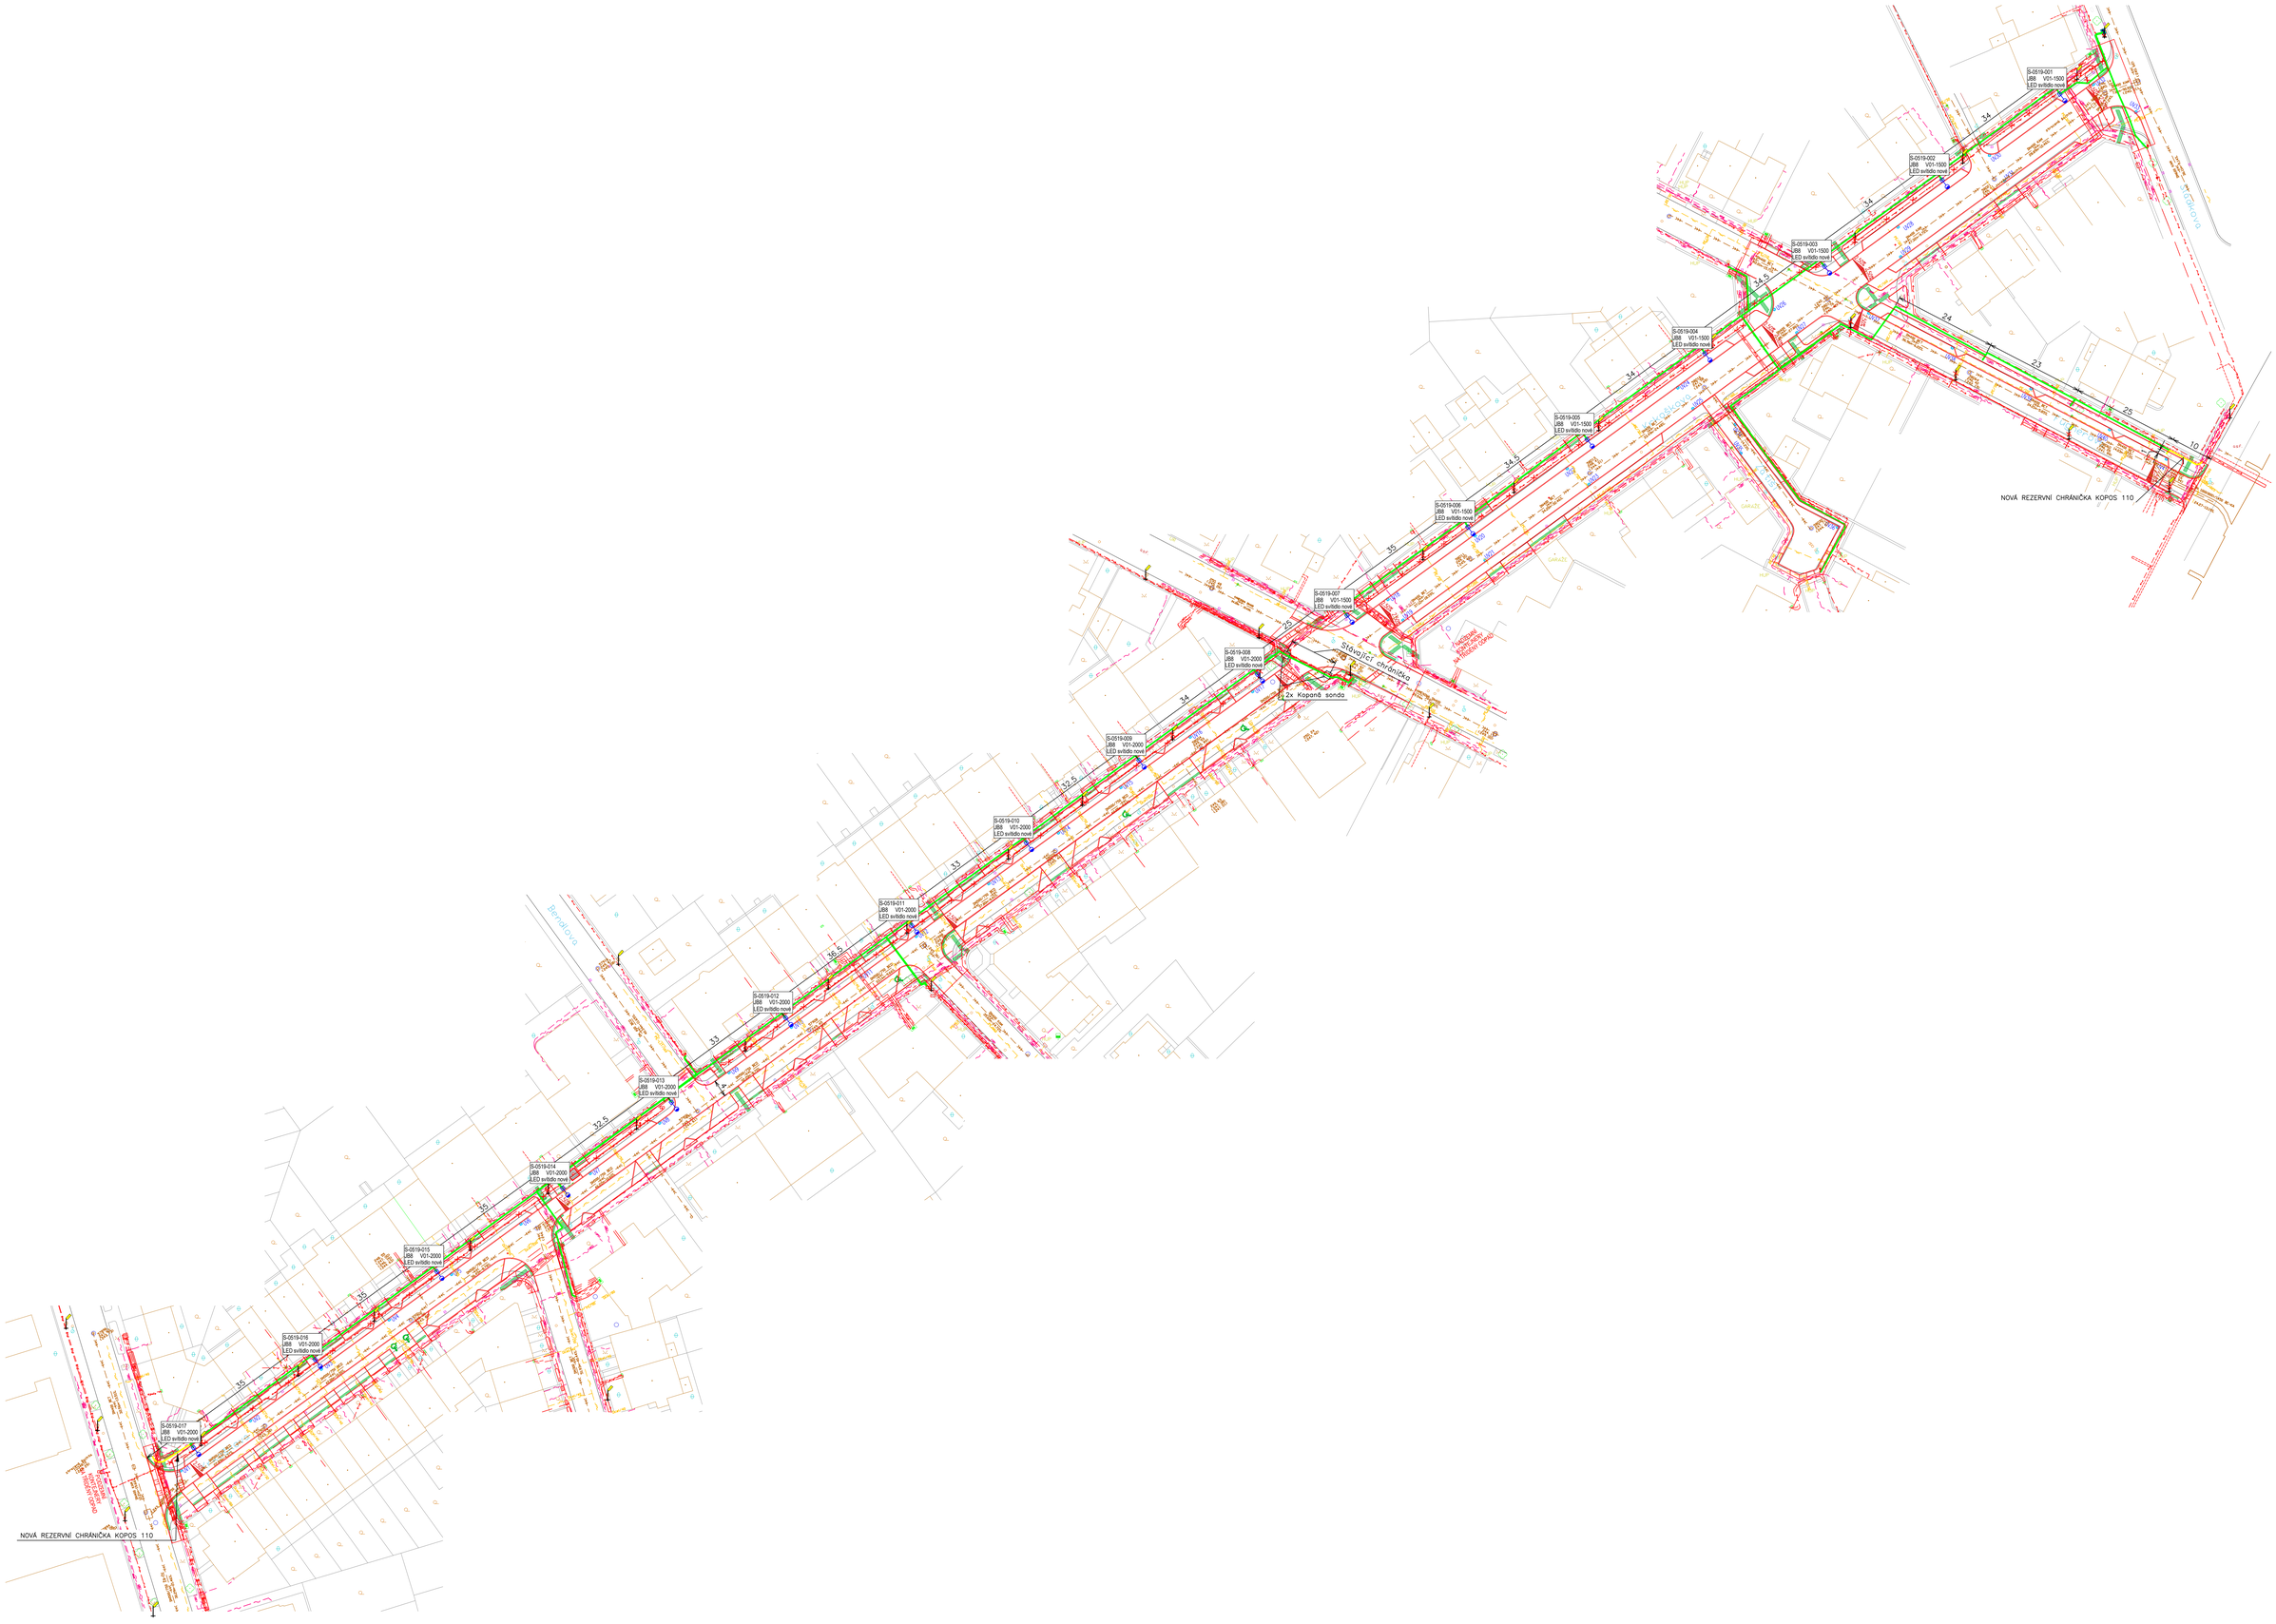
S-0519-001
LBB V01-1500
LED svítidlo nové
S-0519-002
LBB V01-1500
LED svítidlo nové
S-0519-003
LBB V01-1500
LED svítidlo nové
S-0519-004
LBB V01-1500
LED svítidlo nové
S-0519-005
LBB V01-1500
LED svítidlo nové
S-0519-006
LBB V01-1500
LED svítidlo nové
S-0519-007
LBB V01-1500
LED svítidlo nové
S-0519-008
LBB V01-2000
LED svítidlo nové
S-0519-009
LBB V01-2000
LED svítidlo nové
S-0519-010
LBB V01-2000
LED svítidlo nové
S-0519-011
LBB V01-2000
LED svítidlo nové
S-0519-012
LBB V01-2000
LED svítidlo nové
S-0519-013
LBB V01-2000
LED svítidlo nové
S-0519-014
LBB V01-2000
LED svítidlo nové
S-0519-015
LBB V01-2000
LED svítidlo nové
S-0519-016
LBB V01-2000
LED svítidlo nové
S-0519-017
LBB V01-2000
LED svítidlo nové
Stávající chránička
2x Kopaná sonda
NOVÁ REZERVNÍ CHRÁNIČKA KOPOS 110
NOVÁ REZERVNÍ CHRÁNIČKA KOPOS 110
Bezručova
Stavbařská
34
34,5
35
34,5
32,5
33
36,5
33
33,5
35
35
35