
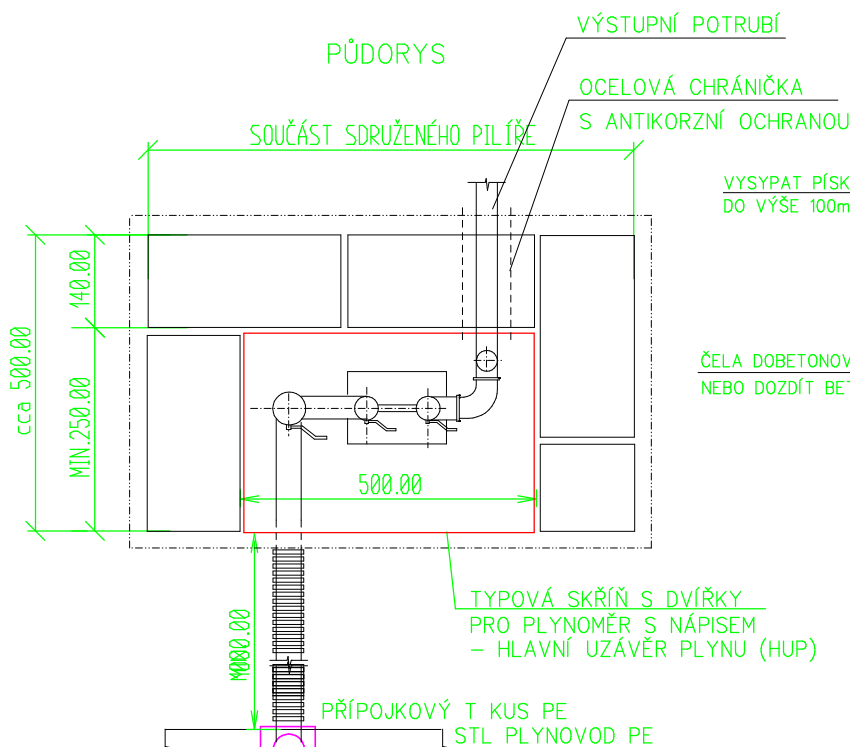
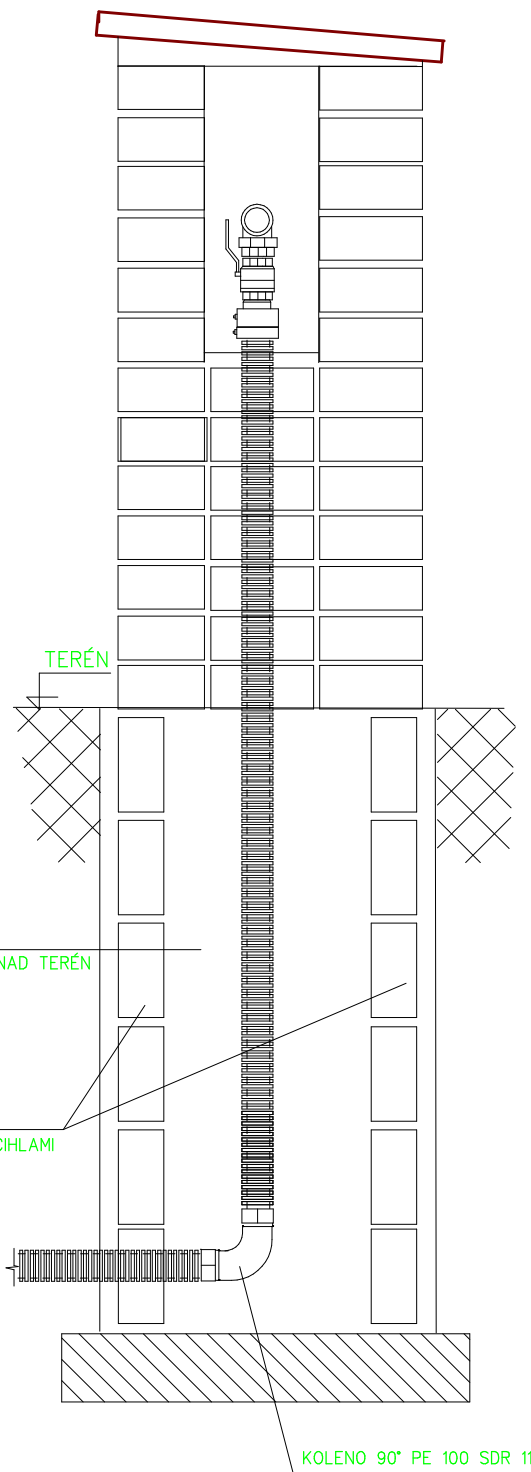



POHLED

ŘEZ

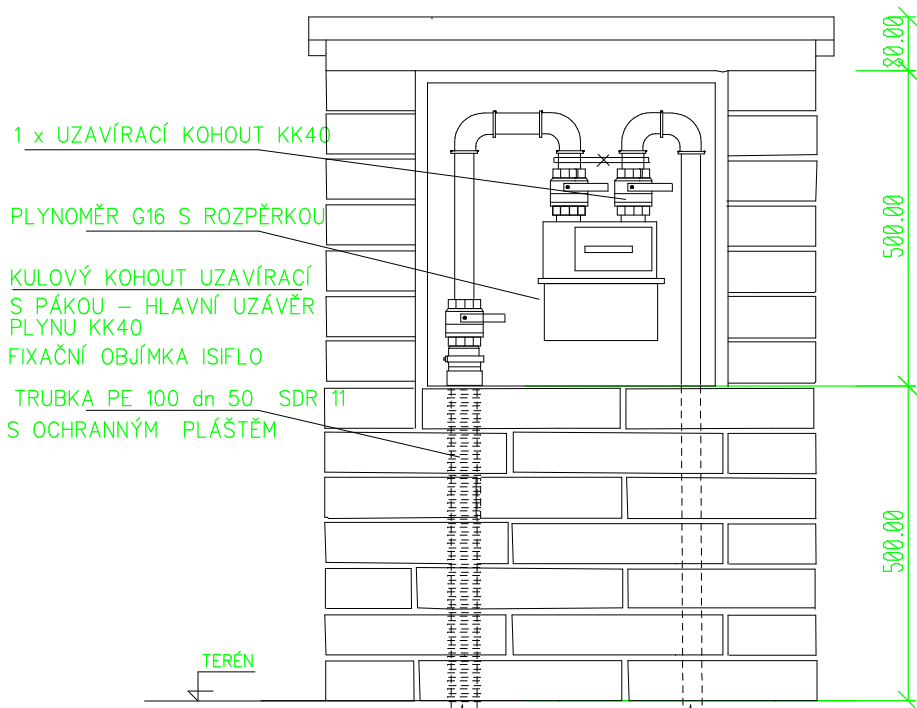

POZNÁMKA

Pilíř bude vyzděn z vápenocementových cihel nebo Klinker na základ z prostého betonu. dvířka označit nápisem : Hlavní uzávěr HUP. Do pilíře bud ezasazena skříň plechová pro HUP. Zákl. pasy jsou osazeny na bet. desku tl. 100 mm. Vnitřek pilíře vysypat pískem. Přední a zadní stěnu základů dobetonovat nebo dozdt z cihel betonových plných.

AUTOR PROJEKTU		ZODP. PROJ. ČÁSTI PROJEKTU	VYPRACOVAL:	<div><div>Projektový atelier Ing.arch.Jarkovský Tel.: +420-602426053 Odboje 2269, 412 01 Litoměřice E-mail : jiri@arch-jarkovsky.cz</div></div>
Ing.arch. JIŘÍ JARKOVSKÝ		Karel Štěpánek	Karel Štěpánek	
KRAJ: ÚSTECKÝ		MĚSTO: BUDYNĚ nad Ohří		
INVESTOR: MĚSTO BUDYNĚ nad Ohří, MÍROVÉ NÁM. 65, 411 18 BUDYNĚ nad Ohří				
STAVBA: HRAD Č.P.1, BUDYNĚ NAD OHŘÍ VYUŽITÍ BÝVALEHO SPYCHARU PD PRO STAVEBNÍ POVOLENÍ				
OBSAH: HUP – prodloužení NTL plynovodu				

FORMÁT:	1x A4
MĚŘÍTKO:	1 : 20
DATUM:	09/2021
ÚČEL:	PD ke SP
ČÍS.ZAK:	10-2017
PROFESE:	Č.VÝKRESU:
D.4	4