


BUDYNĚ n.O.

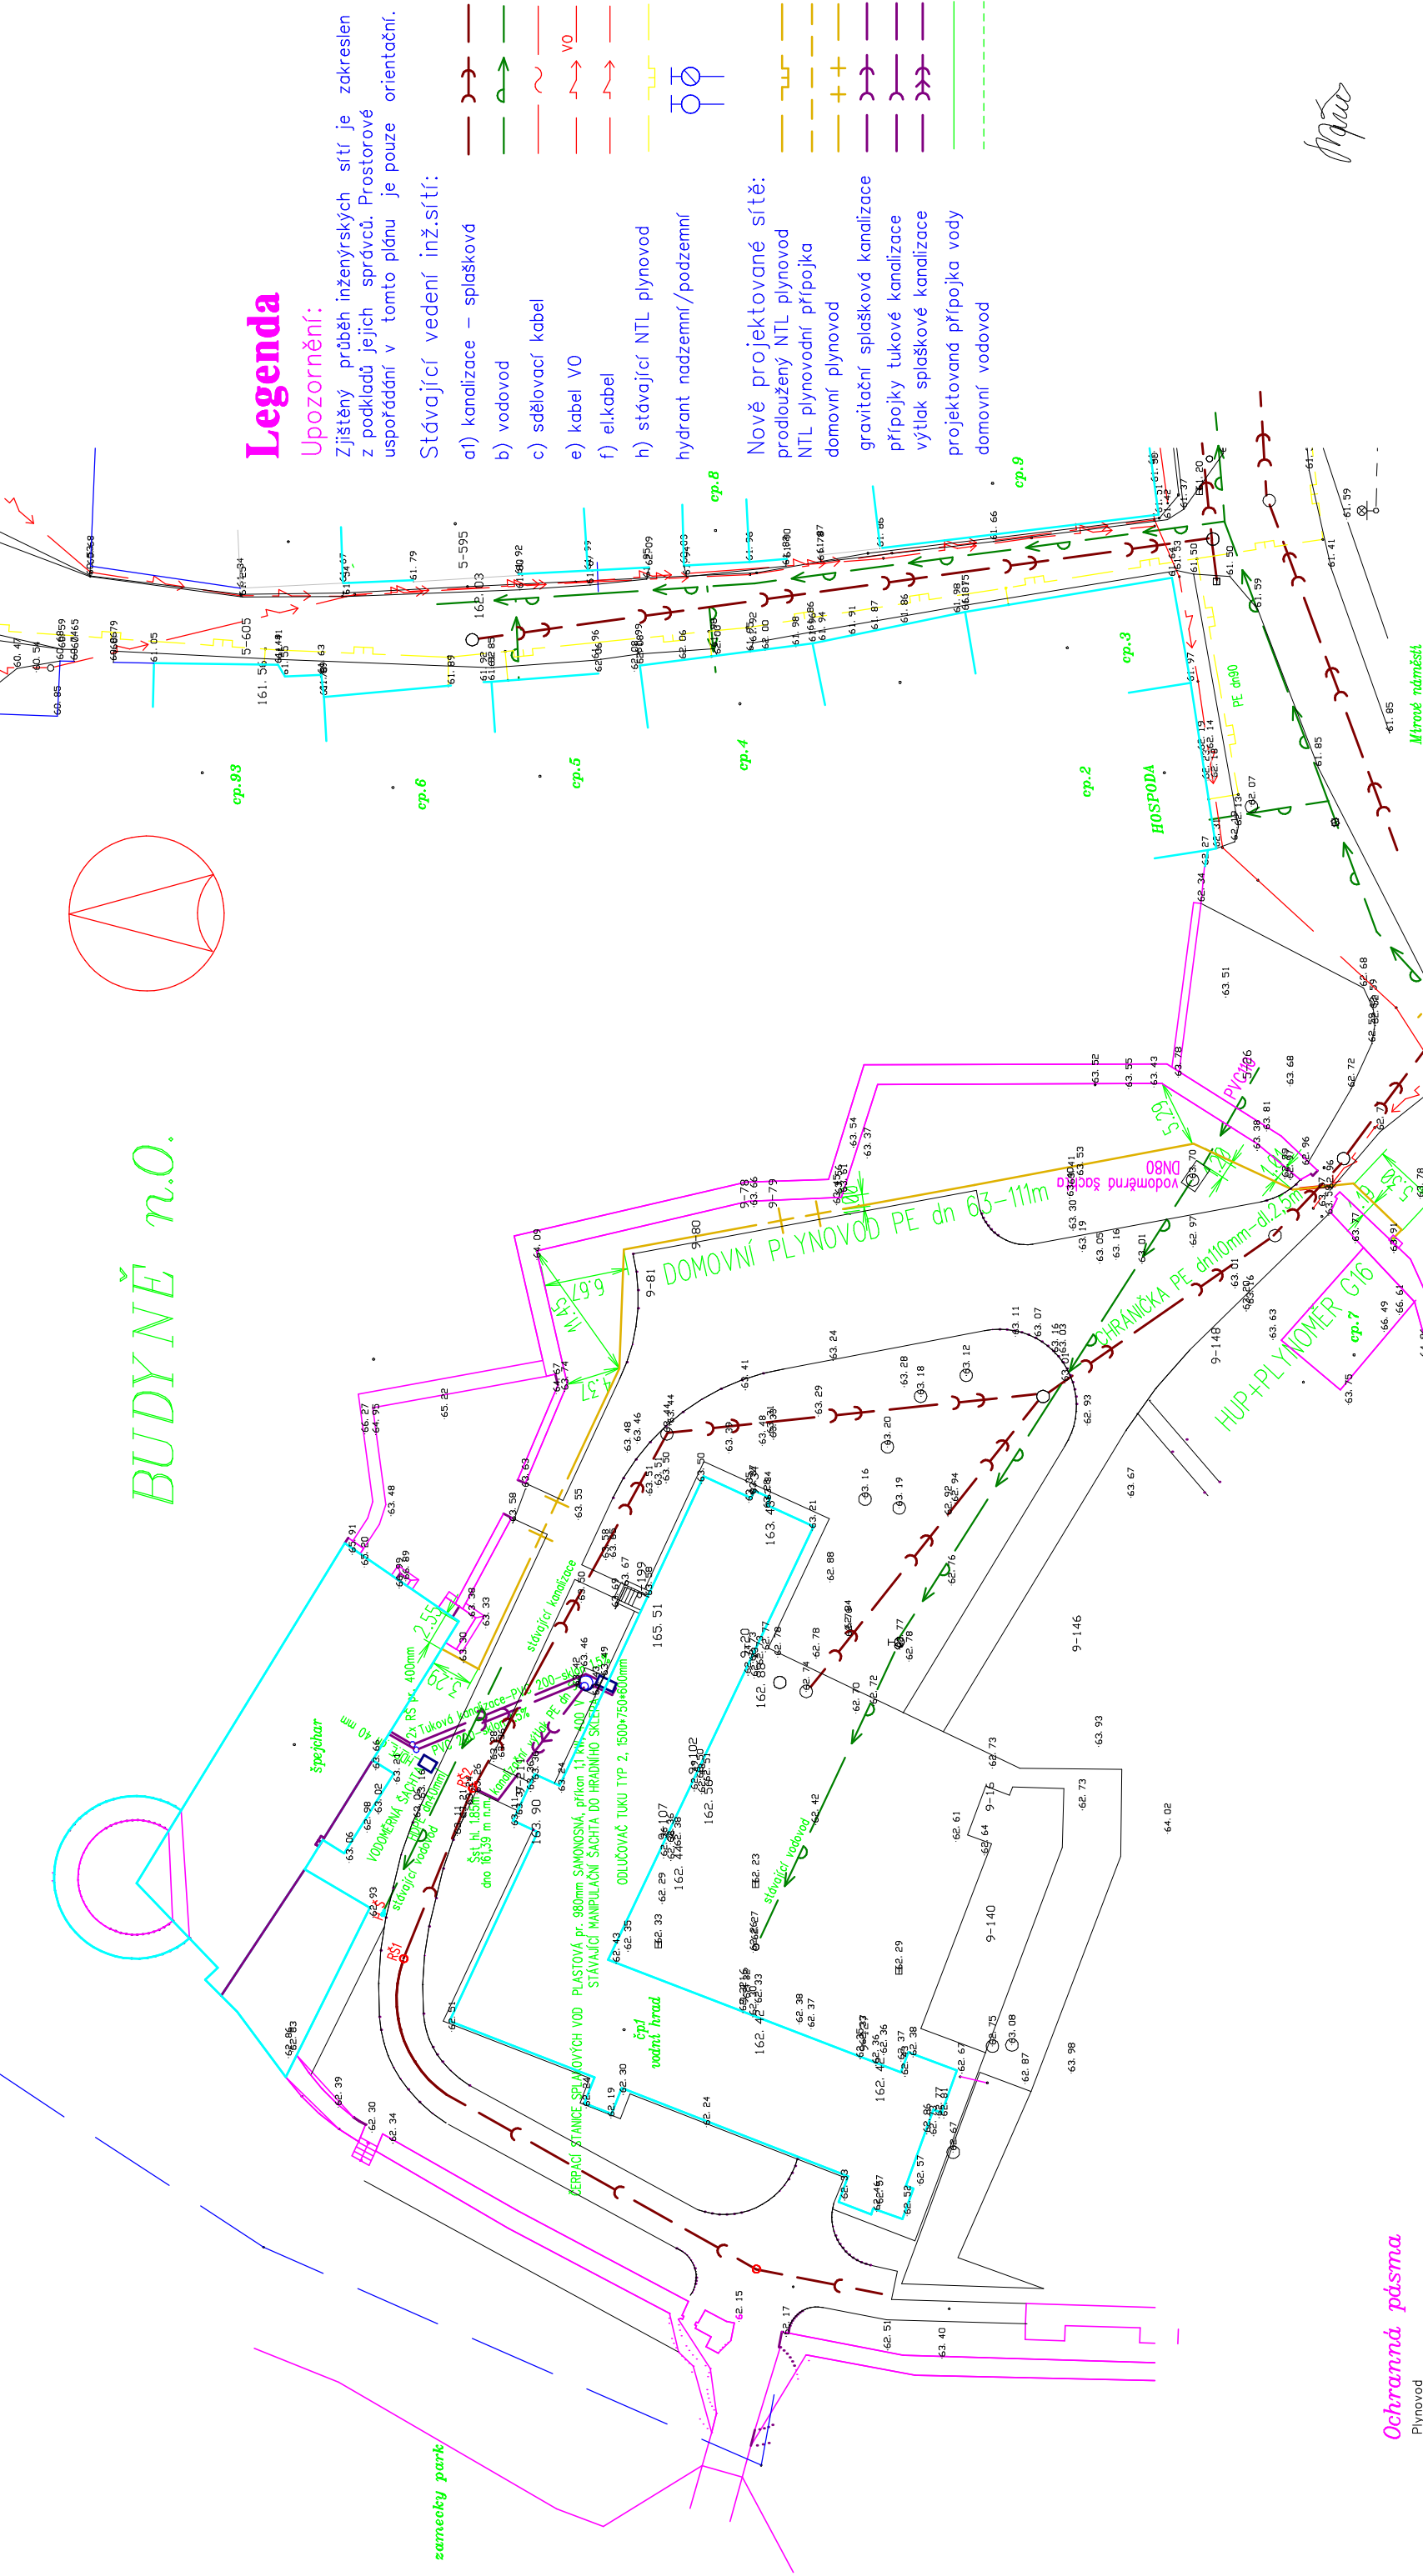

Legenda

Upozornění:

Zjištěný průběh inženýrských sítí je zakreslen z podkladů jejich správců. Prostorové uspořádání v tomto plánu je pouze orientační.

Stávající vedení inž.sítí:

- a1) kanalizace – splašková
 - b) vodovod
 - c) sdělovací kabel
 - e) kabel VO
 - f) el.kabel
 - h) stávající NTL plynovod
- hydrant nadzemní/podzemní

Nově projektované sítě:

- prodloužený NTL plynovod
- NTL plynovodní přípojka
- domovní plynovod
- gravitační splašková kanalizace
- přípojky tukové kanalizace
- výtlač splaškové kanalizace
- projektovaná přípojka vody
- domovní vodovod

Ochranná pásma

Plynovod

- u nízkotlakých a středotlakých plynovodů a plynovodních přípojek, jímž se rozvádí plyn v zastavěném území obce, 1 m na obě strany od půdorysu,
- u ostatních plynovodů a plynovodních přípojek 4m na obě strany od půdorysu,
- u technologických objektů 4 m na všechny strany od půdorysu.

Vodovod a kanalizace

- dle průměru potrubí : do DN 500 mm – 1,5 m na obě strany, nad DN 500 mm – 2,5 m na obě strany
- Pro vodovodní a kanalizační přípojky doporučeno ochranné pásmo 0,5 m od stěry potrubí na každou stranu

Elektro

- a) u napětí nad 1 kV a do 35 kV včetně
 - 1) pro vodivé bez izolace 7 m,
 - 2) pro vodivé s izolací základní 2 m,
 - 3) pro závěsné kabelového vedení 1 m,
- b) u napětí nad 35 kV do 110 kV včetně 12 m,
- c) u napětí nad 110 kV do 220 kV včetně 15 m,
- d) u napětí nad 220 kV do 400 kV včetně 20 m,
- e) u napětí nad 400 kV 30 m
- f) u závěsného kabelového vedení 110 kV 2 m,
- g) u zařízení vlastní telekomunikační sítě držitele licence 1 m.

Pro vedení sítí v zastavěných územích a pod komunikacemi nutno dodržet odstupy sítí při křížení a souběhu stanovené ČSN 73 6005 – Prostorové uspořádání sítí technického vybavení.

AUTOR PROJEKTU Ing.arch. JIŘÍ JARKOVSKÝ		ZODP. PROJ. ČÁSTI PROJEKTU Karel Štěpánek		VYPRACOVAL: Karel Štěpánek	
Ing.arch. JIŘÍ JARKOVSKÝ		Karel Štěpánek			
KRAJ: ÚSTECKÝ		MĚSTO: BUDYNĚ nad Ohří			
INVESTOR: MĚSTO BUDYNĚ nad Ohří, MÍROVÉ NÁM. 65, 411 18 BUDYNĚ nad Ohří					
STAVBA: HRAD Č.P.1, BUDYNĚ NAD OHŘÍ VYUŽITÍ BÝVALÉHO ŠPYCHARU PD PRO STAVEBNÍ POVOLENÍ					
OBSAH: CELKOVÁ SITUACE ZTI					
FORMÁT:		2x A4			
MĚŘÍTKO:		1 : 500			
DATUM:		09/2021			
ÚČEL:		PD ke SP			
ČÍS.ZAK:		10-2017			
PROFESE:		Č.VÝKRESU:			
		C 1a			

Projektový atelier Ing.arch.Járkovský Tel:+420-602426053 Odbaje 2269, 412 01 Litoměřice E-mail : jiri@arch-jarkovsky.cz		
---	--	--

Projektový ateliér
Ing.arch.Jarkovský
Tel:+420-602426053
Odboje 2269, 412 01 Litoměřice
E-mail : jiri@arch-jarkovsky.cz