

DETAIL OPRAVY M18– DOPLNĚNÍ SPADLÉ KAMENNÉ HLAVY ZÍDKY




PORUCHA:

–POŠKOZENÁ HLAVA KAMENNÉ ZÍDKY V DÉLCE CCA 1.35 M

ZPŮSOB OPRAVY

- OČIST KAMENY A VYSEKAT PORUŠENÝ BETON
- SPÁRY VYČISTIT STLAČENÝM VZDUCHEM
- DOPLNIT SPADLÉ A UVOLNĚNÉ KAMENY S 30% DODÁVKOU NOVÝCH KAMENŮ
- VYSPÁROVAT NOVĚ POLOŽENÉ KAMENY + 20% NA NAPOJENÍ STARÝCH SPÁR , PLOCHA CCA 0.65 M2

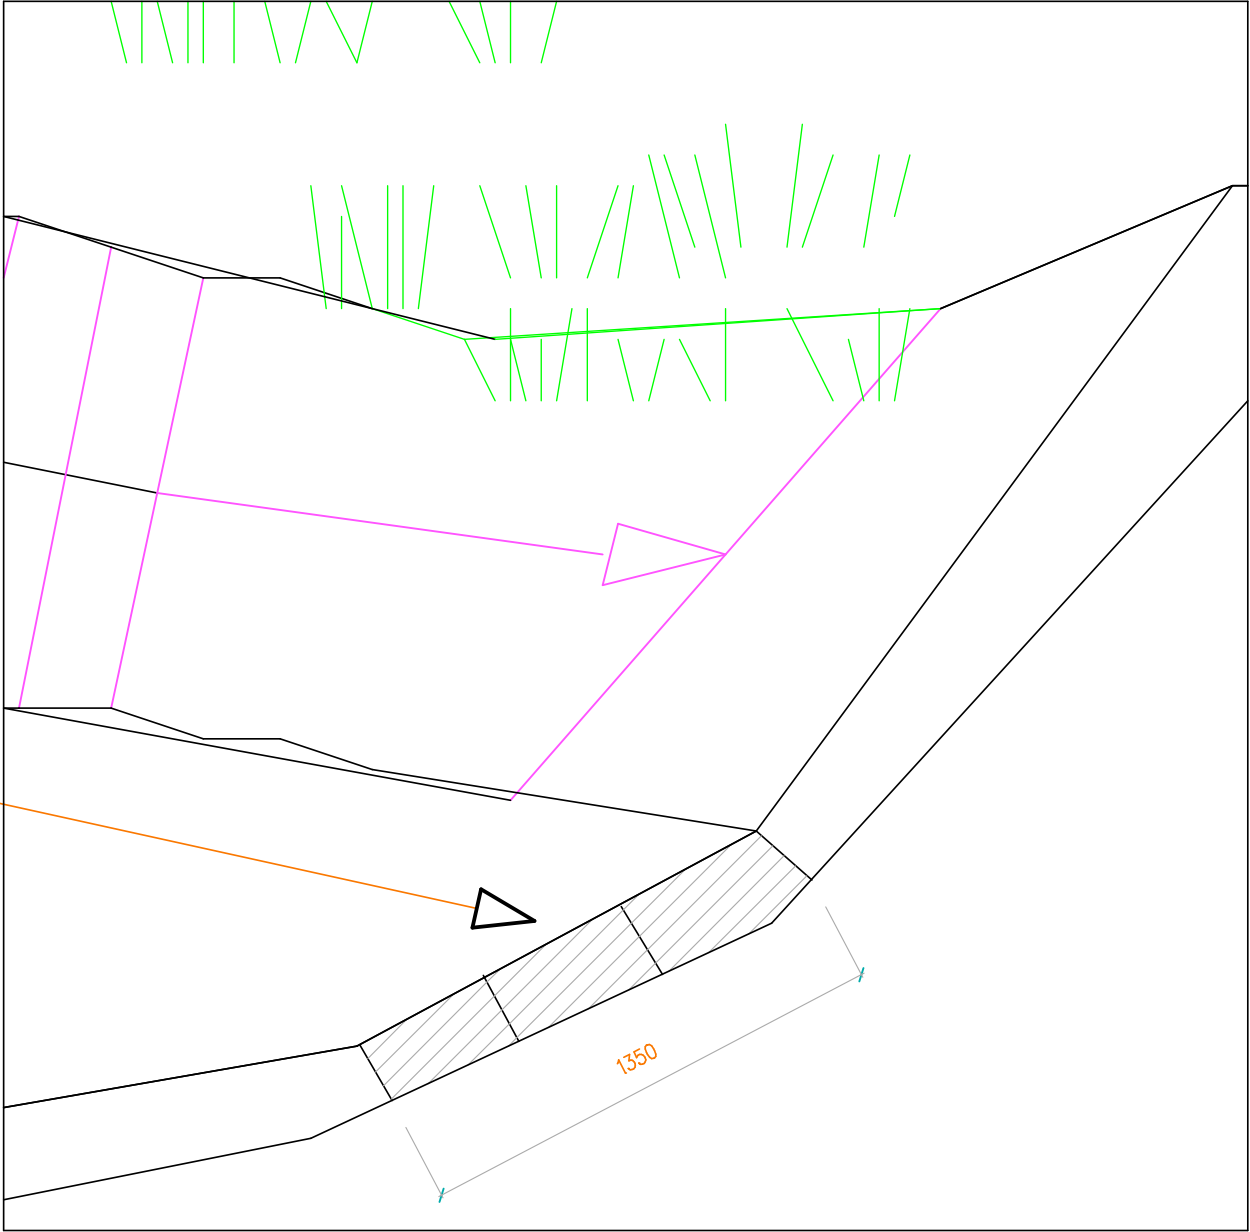

AKCE : HOLEČKOVY SADY V TÁBOŘE,RENTALIZACE		DATUM : 11/2012	VÝKR.Č.: 18
VÝKRES : DETAIL OPRAVY M18	MĚŘÍTKO: 1: 25	VYPRACOVAL : ING. MIZERA	