




VZOROVÝ DETAIL ZAÚSTĚNÍ PŘEDIZOLOVANÉHO
POTRUBÍ A KABELŮ DO OBJEKTU STĚNOU

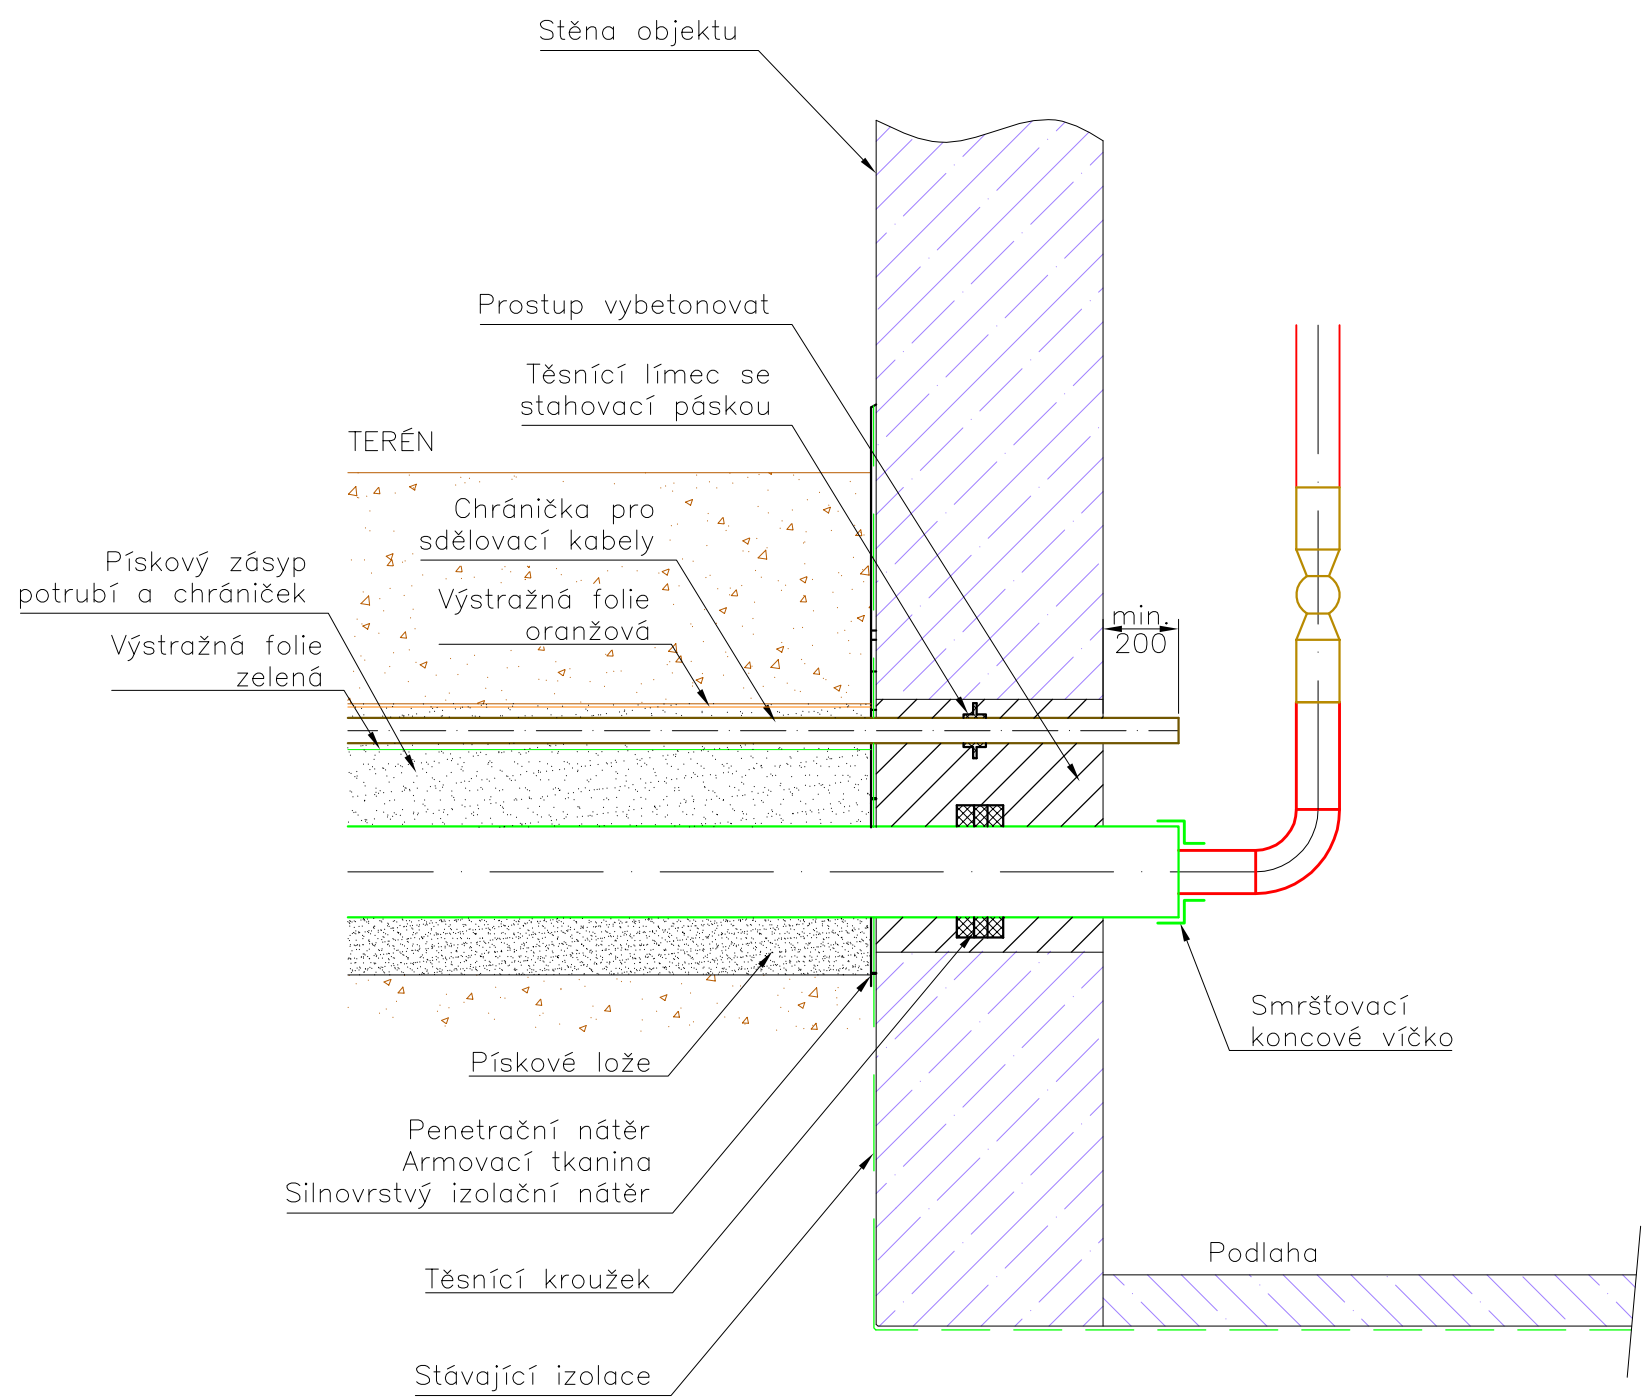

VZOROVÉ ODVZDUŠNĚNÍ / VYPOUŠTĚNÍ

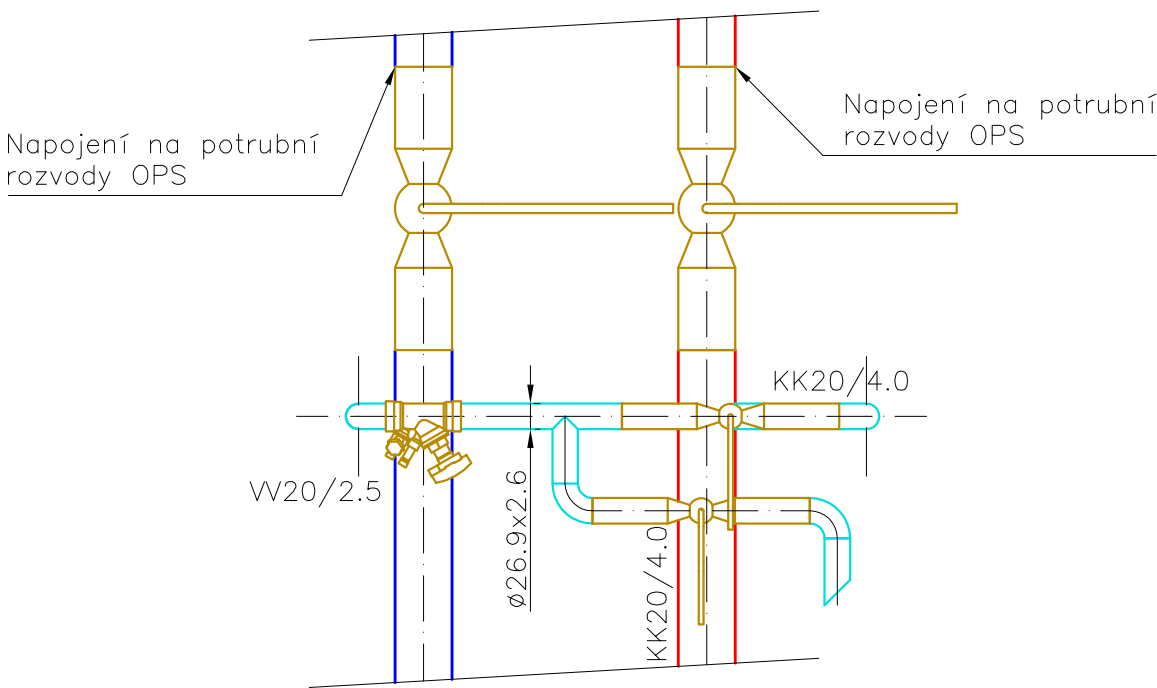

3			
2			
1			
Číslo revize	Datum	Popis změny	Vypracoval

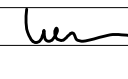Z H O T O V I T E L :		I N V E S T O R :	
 SITEZ s.r.o. Centrální předávací stanice Sídliště Nová Ves 415 01 Teplice		KLATOVSKÁ TEPLÁRNA, a.s. Jateční 660 339 01 Klatovy	
Vypracoval	Bc. Fujan Michael		Zakázkové číslo
			13 - 19
Kontroloval	Ing. Urban Tomáš		Datum
			11/2020
			Stupeň
			DPS
			Měřítko
			1 : 20
Akce : Rekonstrukce SCZT – varianta 2a–2PK + varianta 0 Horkovod, Etapa 1 D3 – Horkovodní rozvod			
Obsah :		Poř. číslo :	Paré :
Vzorový vstup do objektu		6	1