

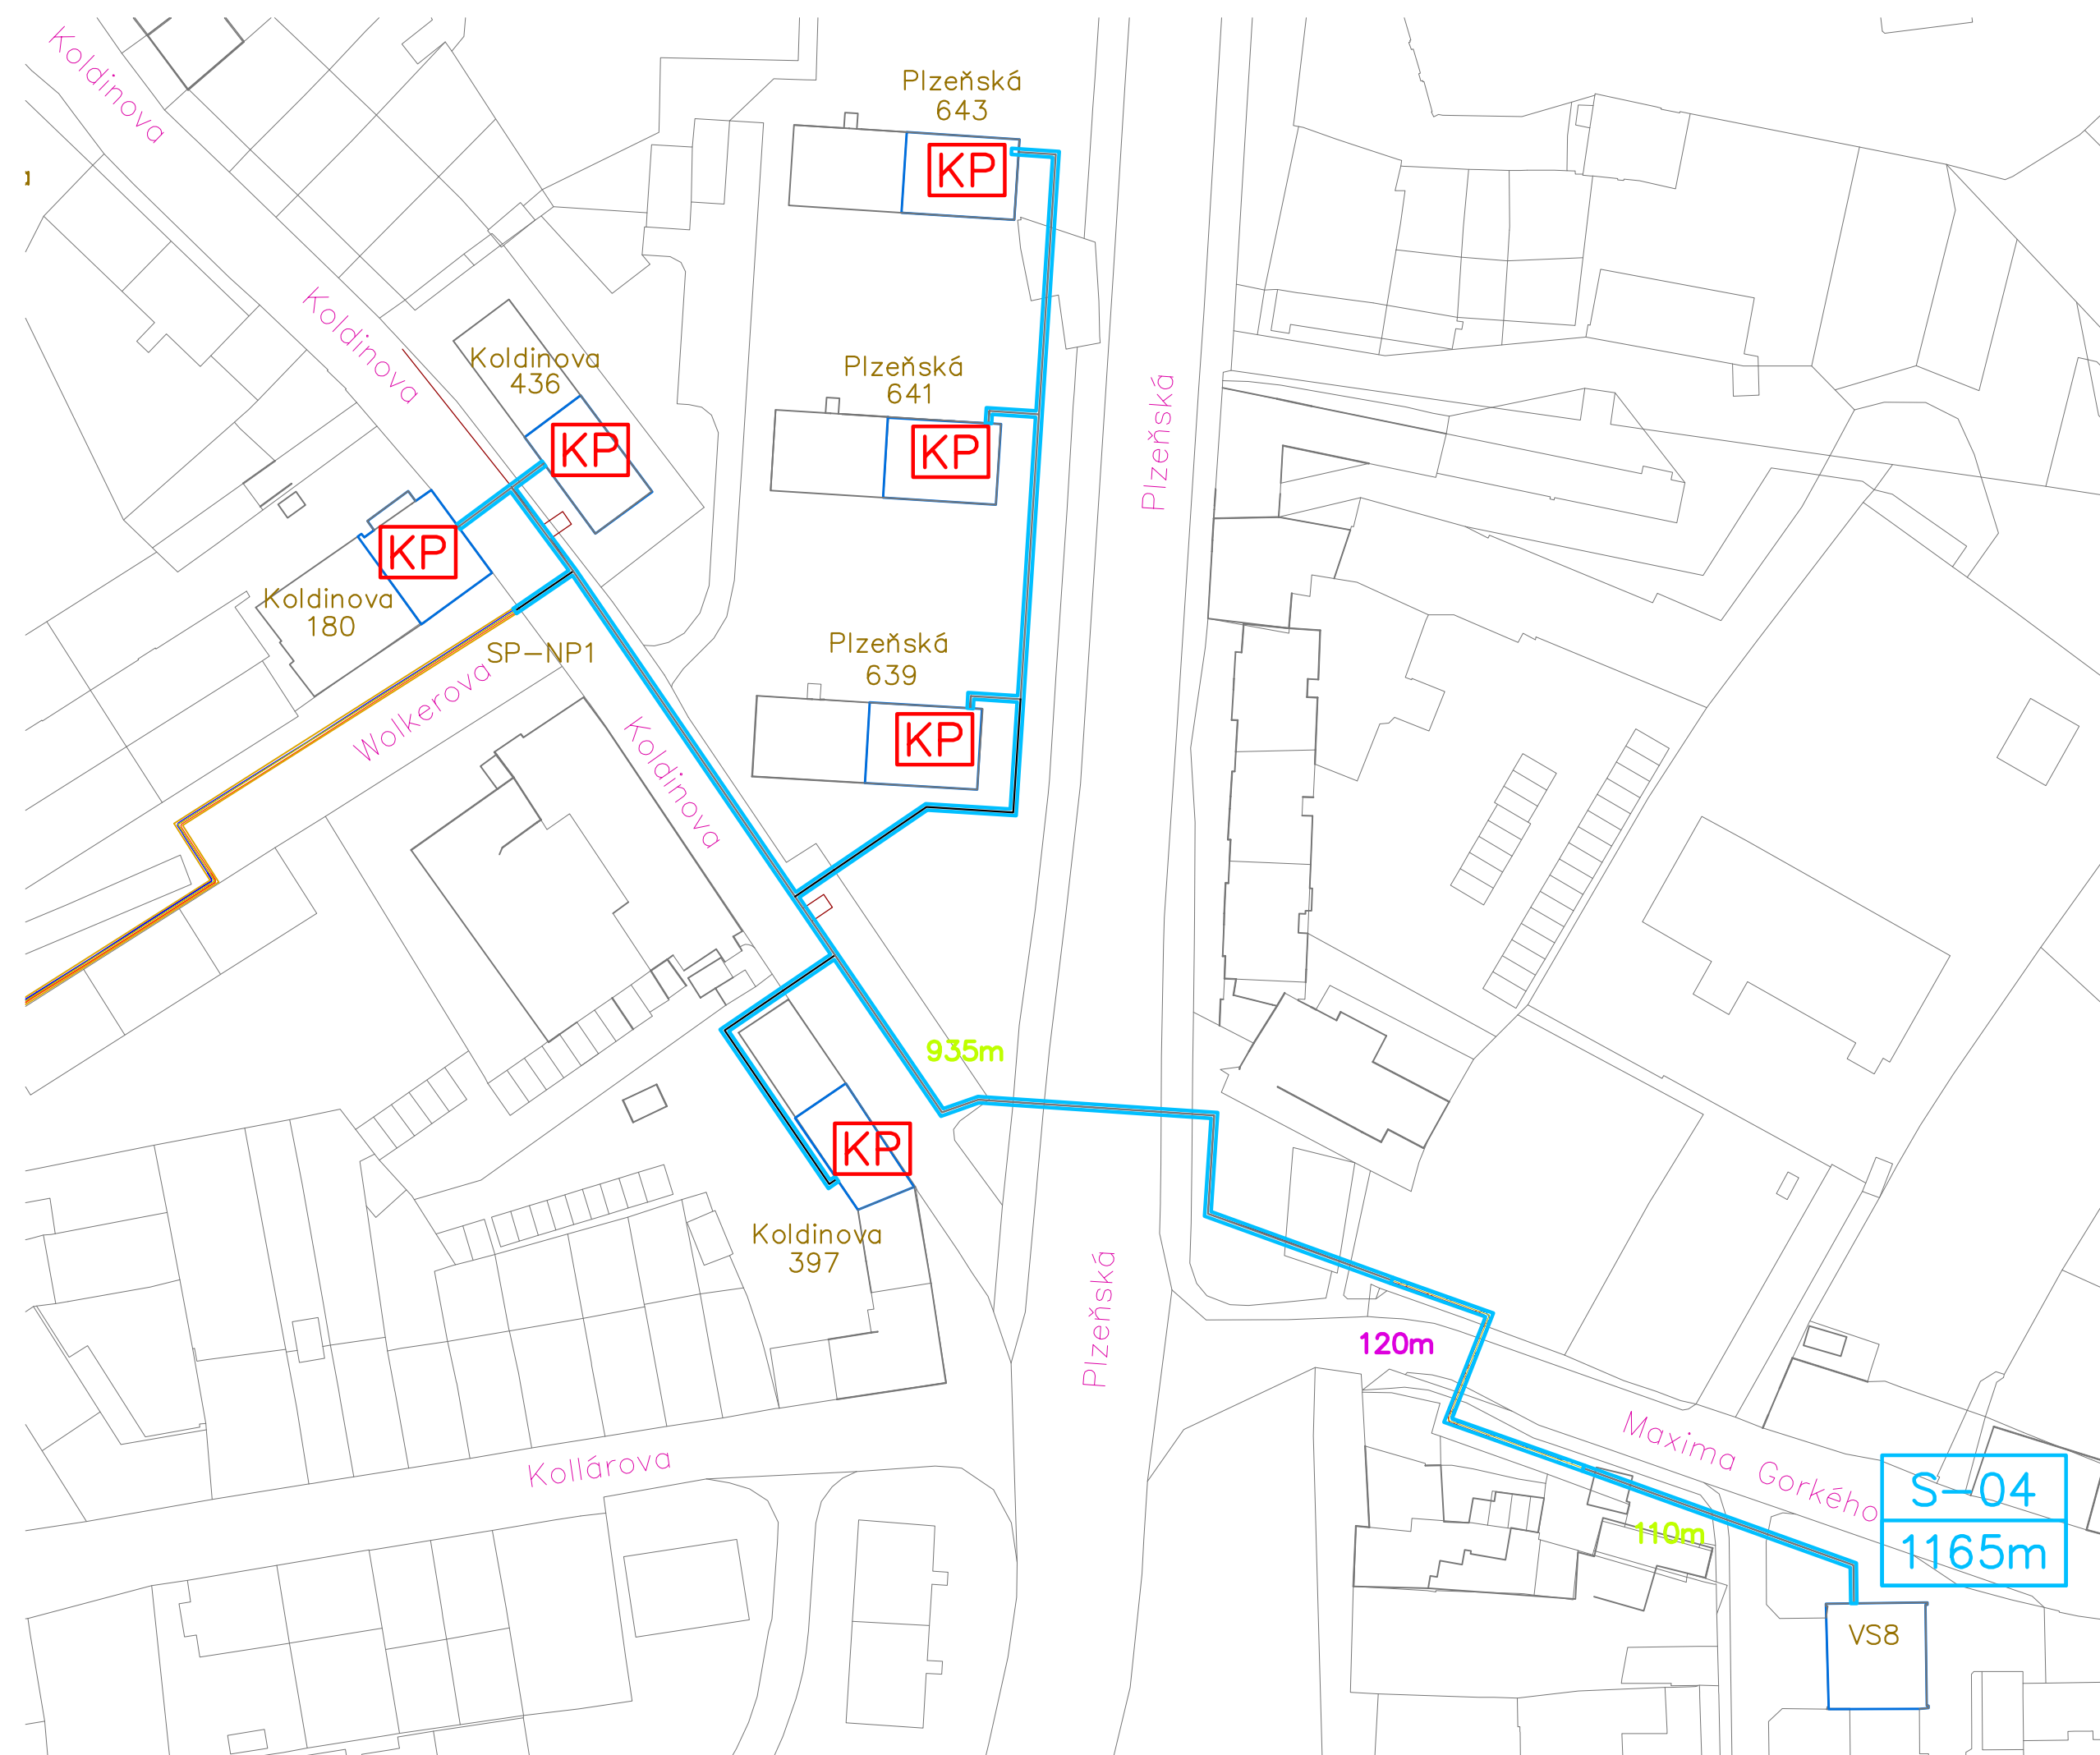


Detail napojení na Pl potrubí

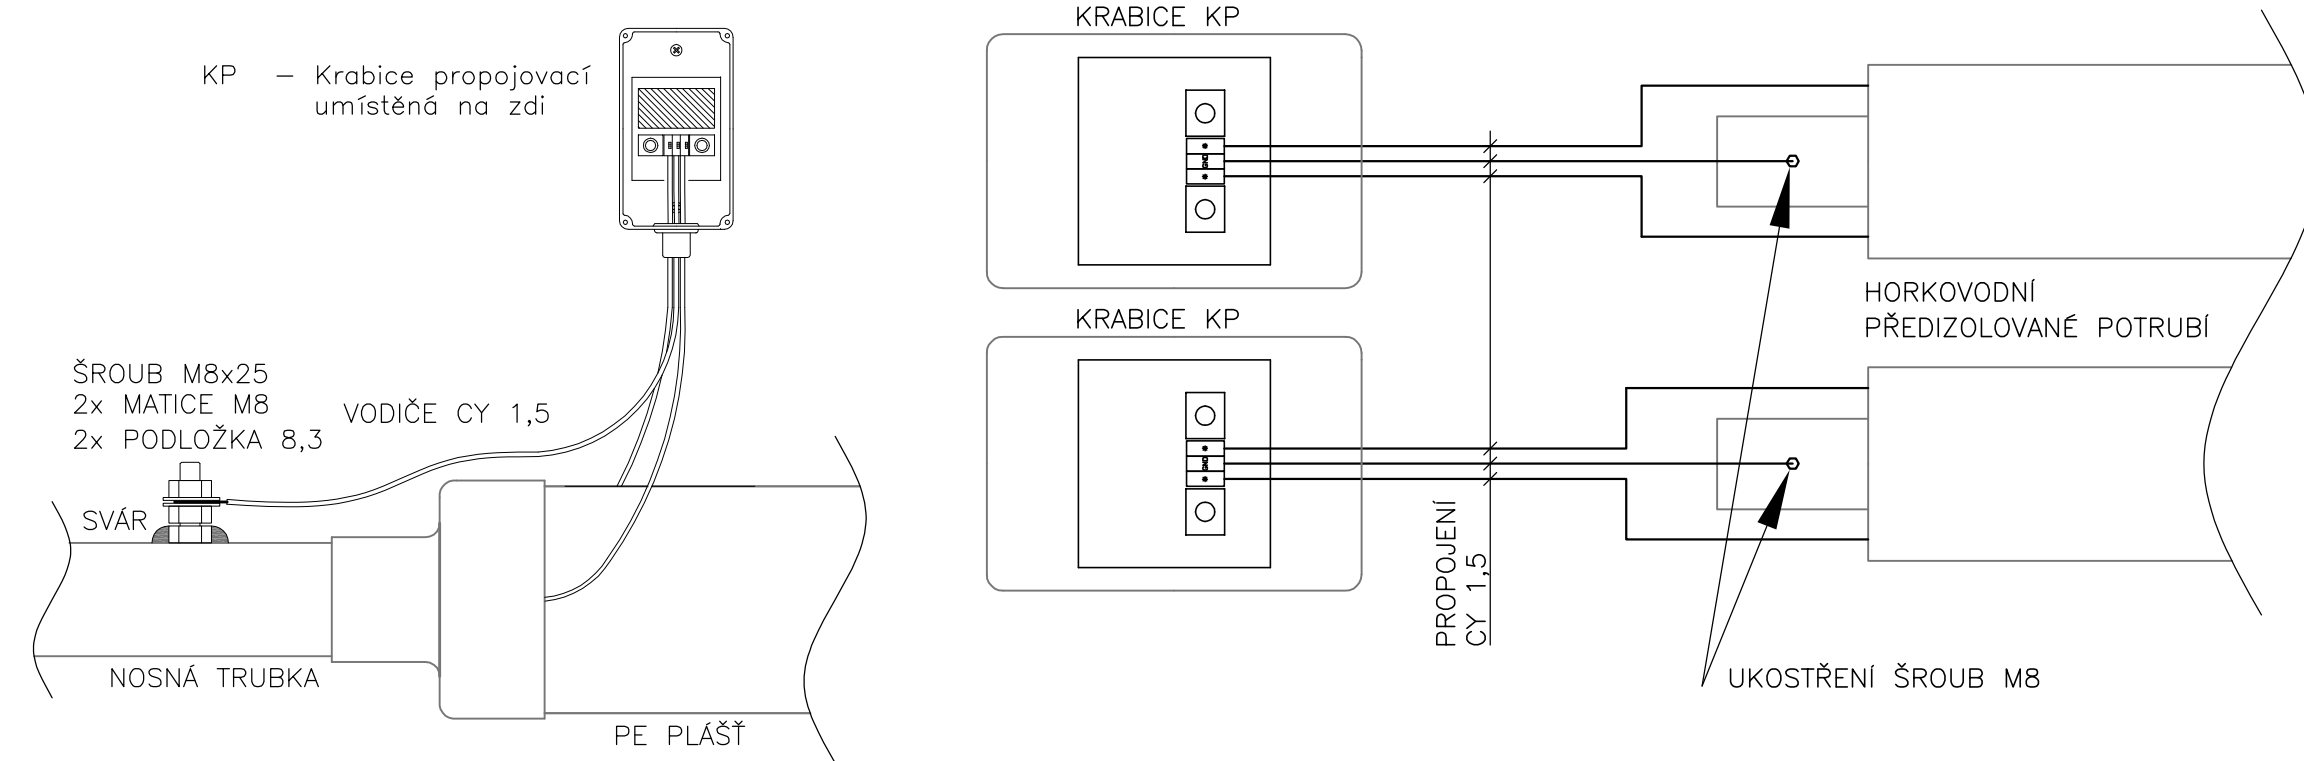

Přehledová schémata návrhu zapojení alarm systému

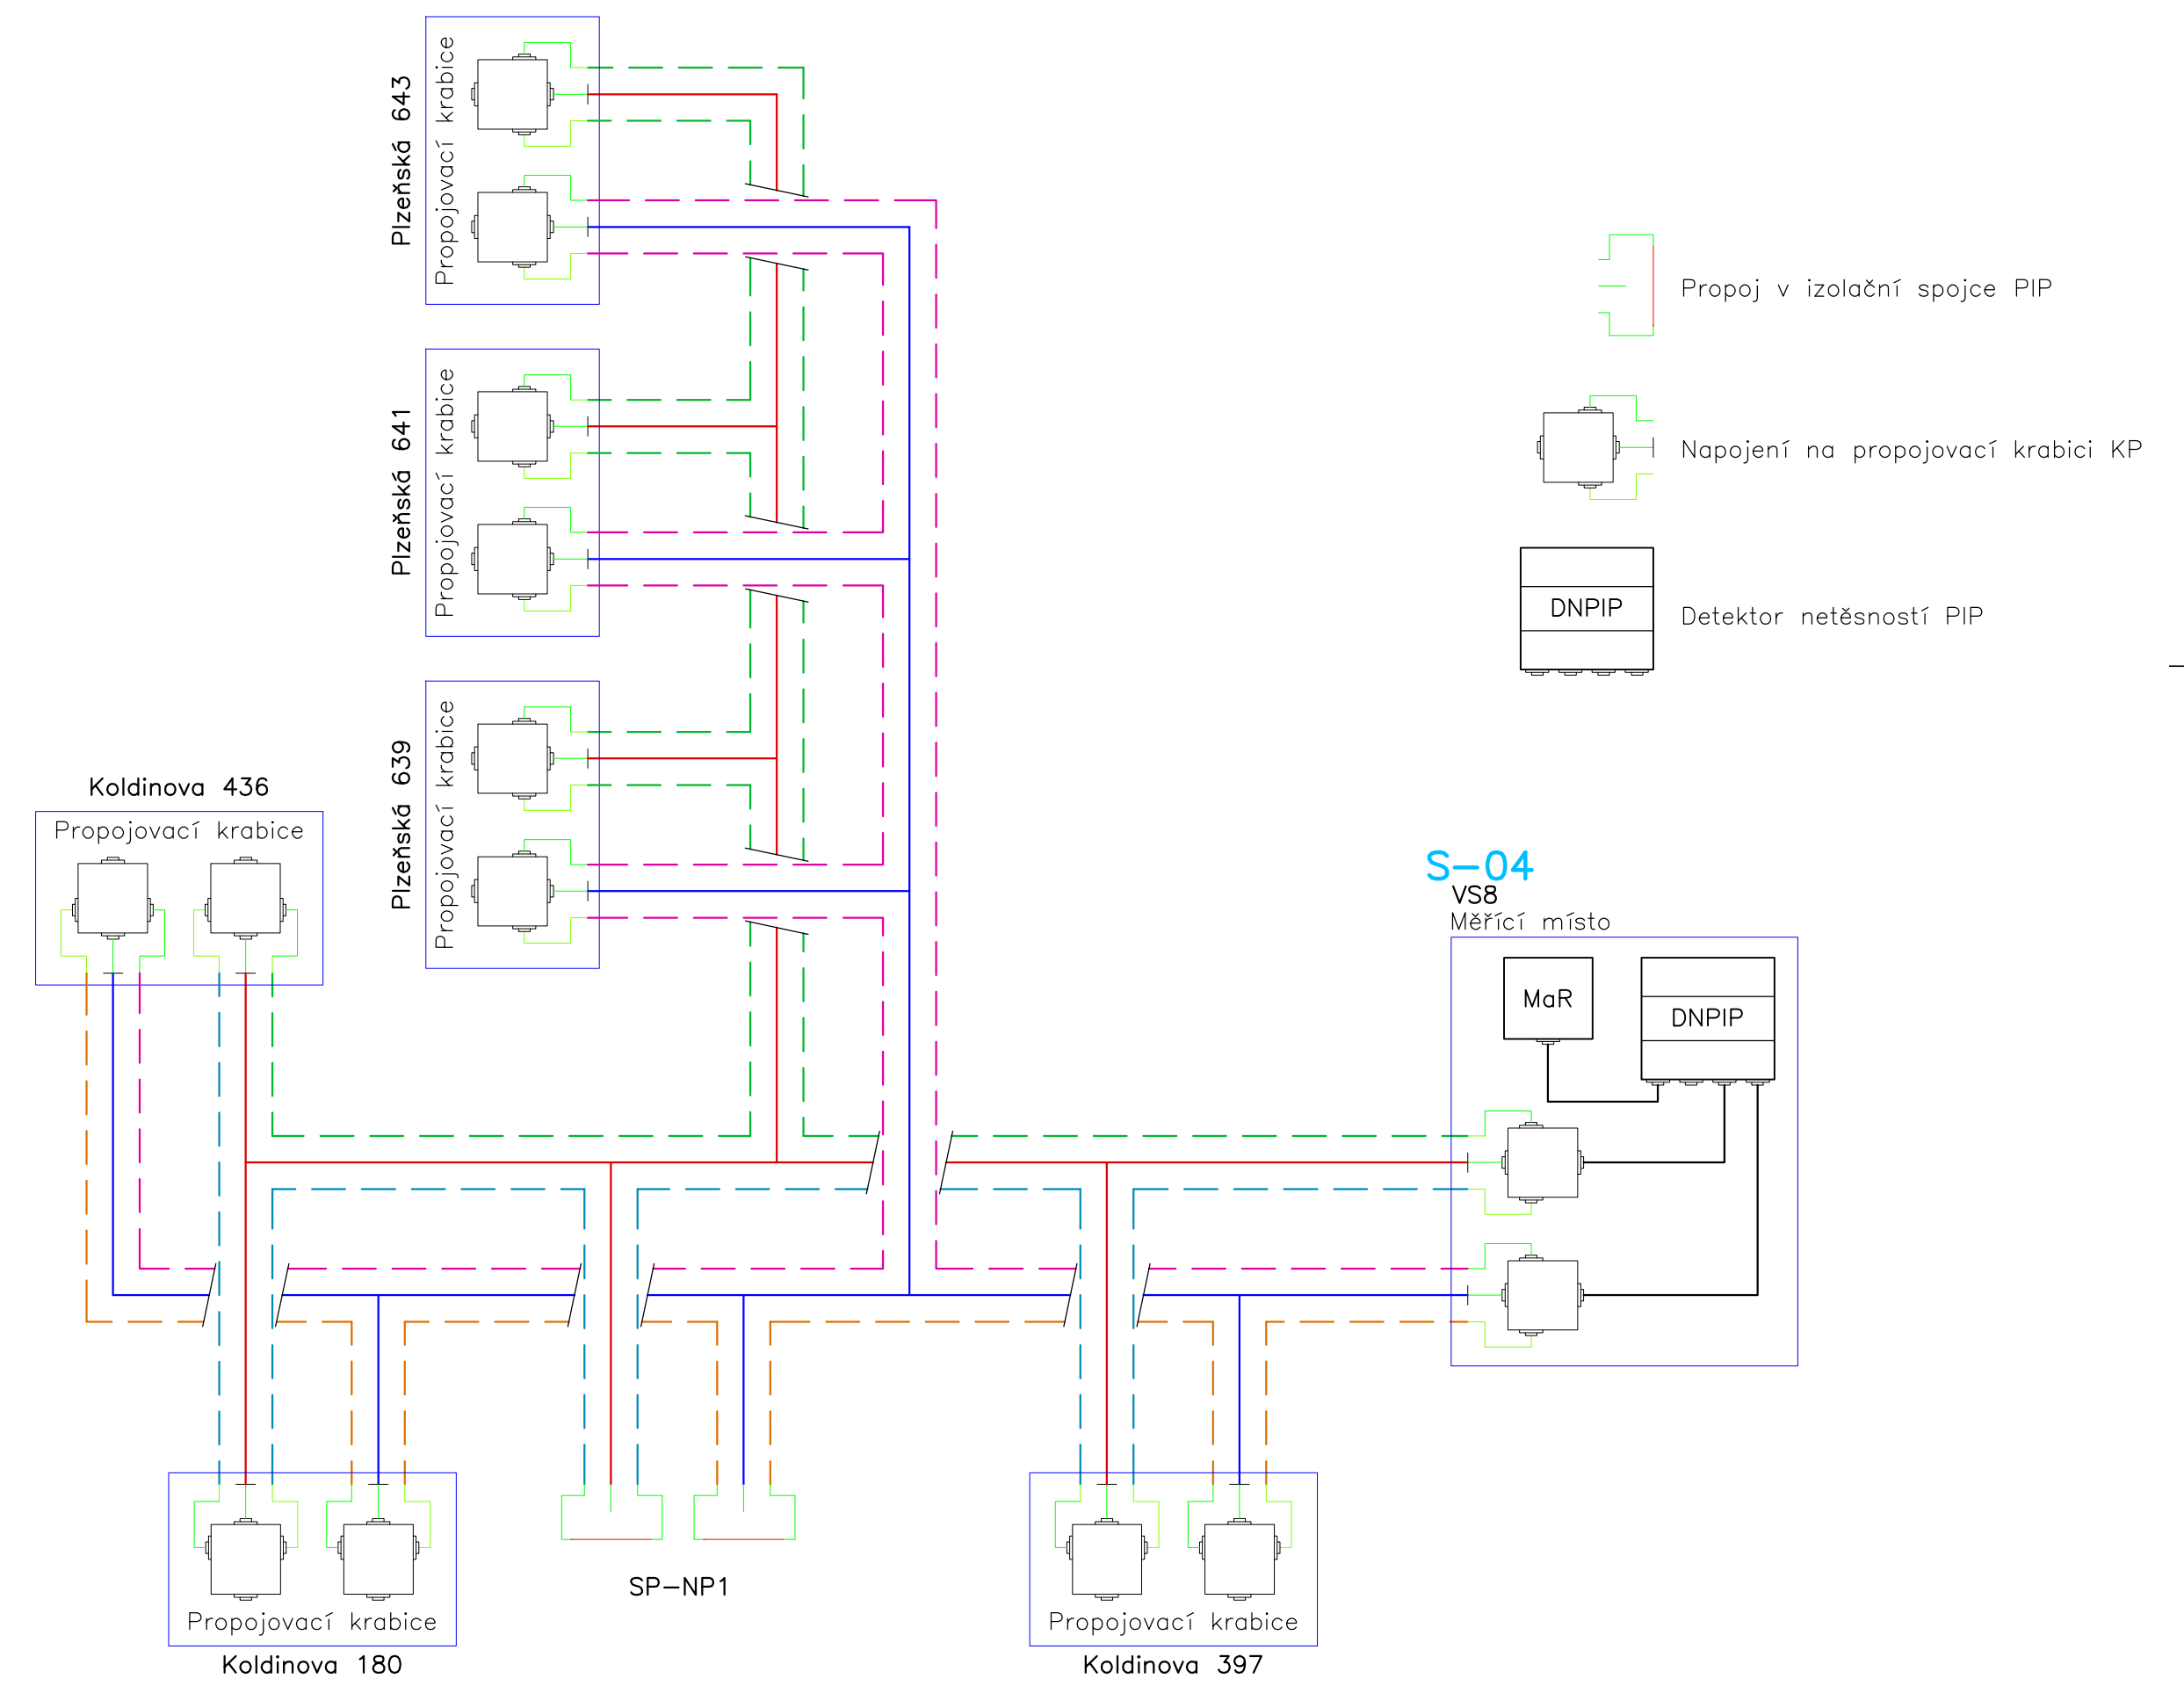

Seznam sekcí detekce netěsností S-0x:

S-04	umístění – VS8
1165m	

3			
2			
1			
Číslo revize		Datum	Popis změny
Z F O T O V I T E L :		I N V E S T O R :	
 SITEZ s.r.o. Centrální předávací stanice Sídliště Nová Ves 415 01 Teplice		KLATOVSKÁ TEPLÁRNA, a.s. Jateční 660 339 01 Klatovy	
Vypracoval	Škrabal Jindřich	Zakázkové číslo	13 – 19
Kontroloval	Ing. Urban Tomáš	Datum	11/2020
		Stupeň	DPS
		Měřítko	1 : 1000 / - -
Akce : Rekonstrukce SCZT – varianta 2a-2PK + varianta 0 Horkovod, Etapa 1 D3 – Horkovodní rozvod			
Obsah :	Alarm systém		Poř. číslo : 7
		Paré :	1