


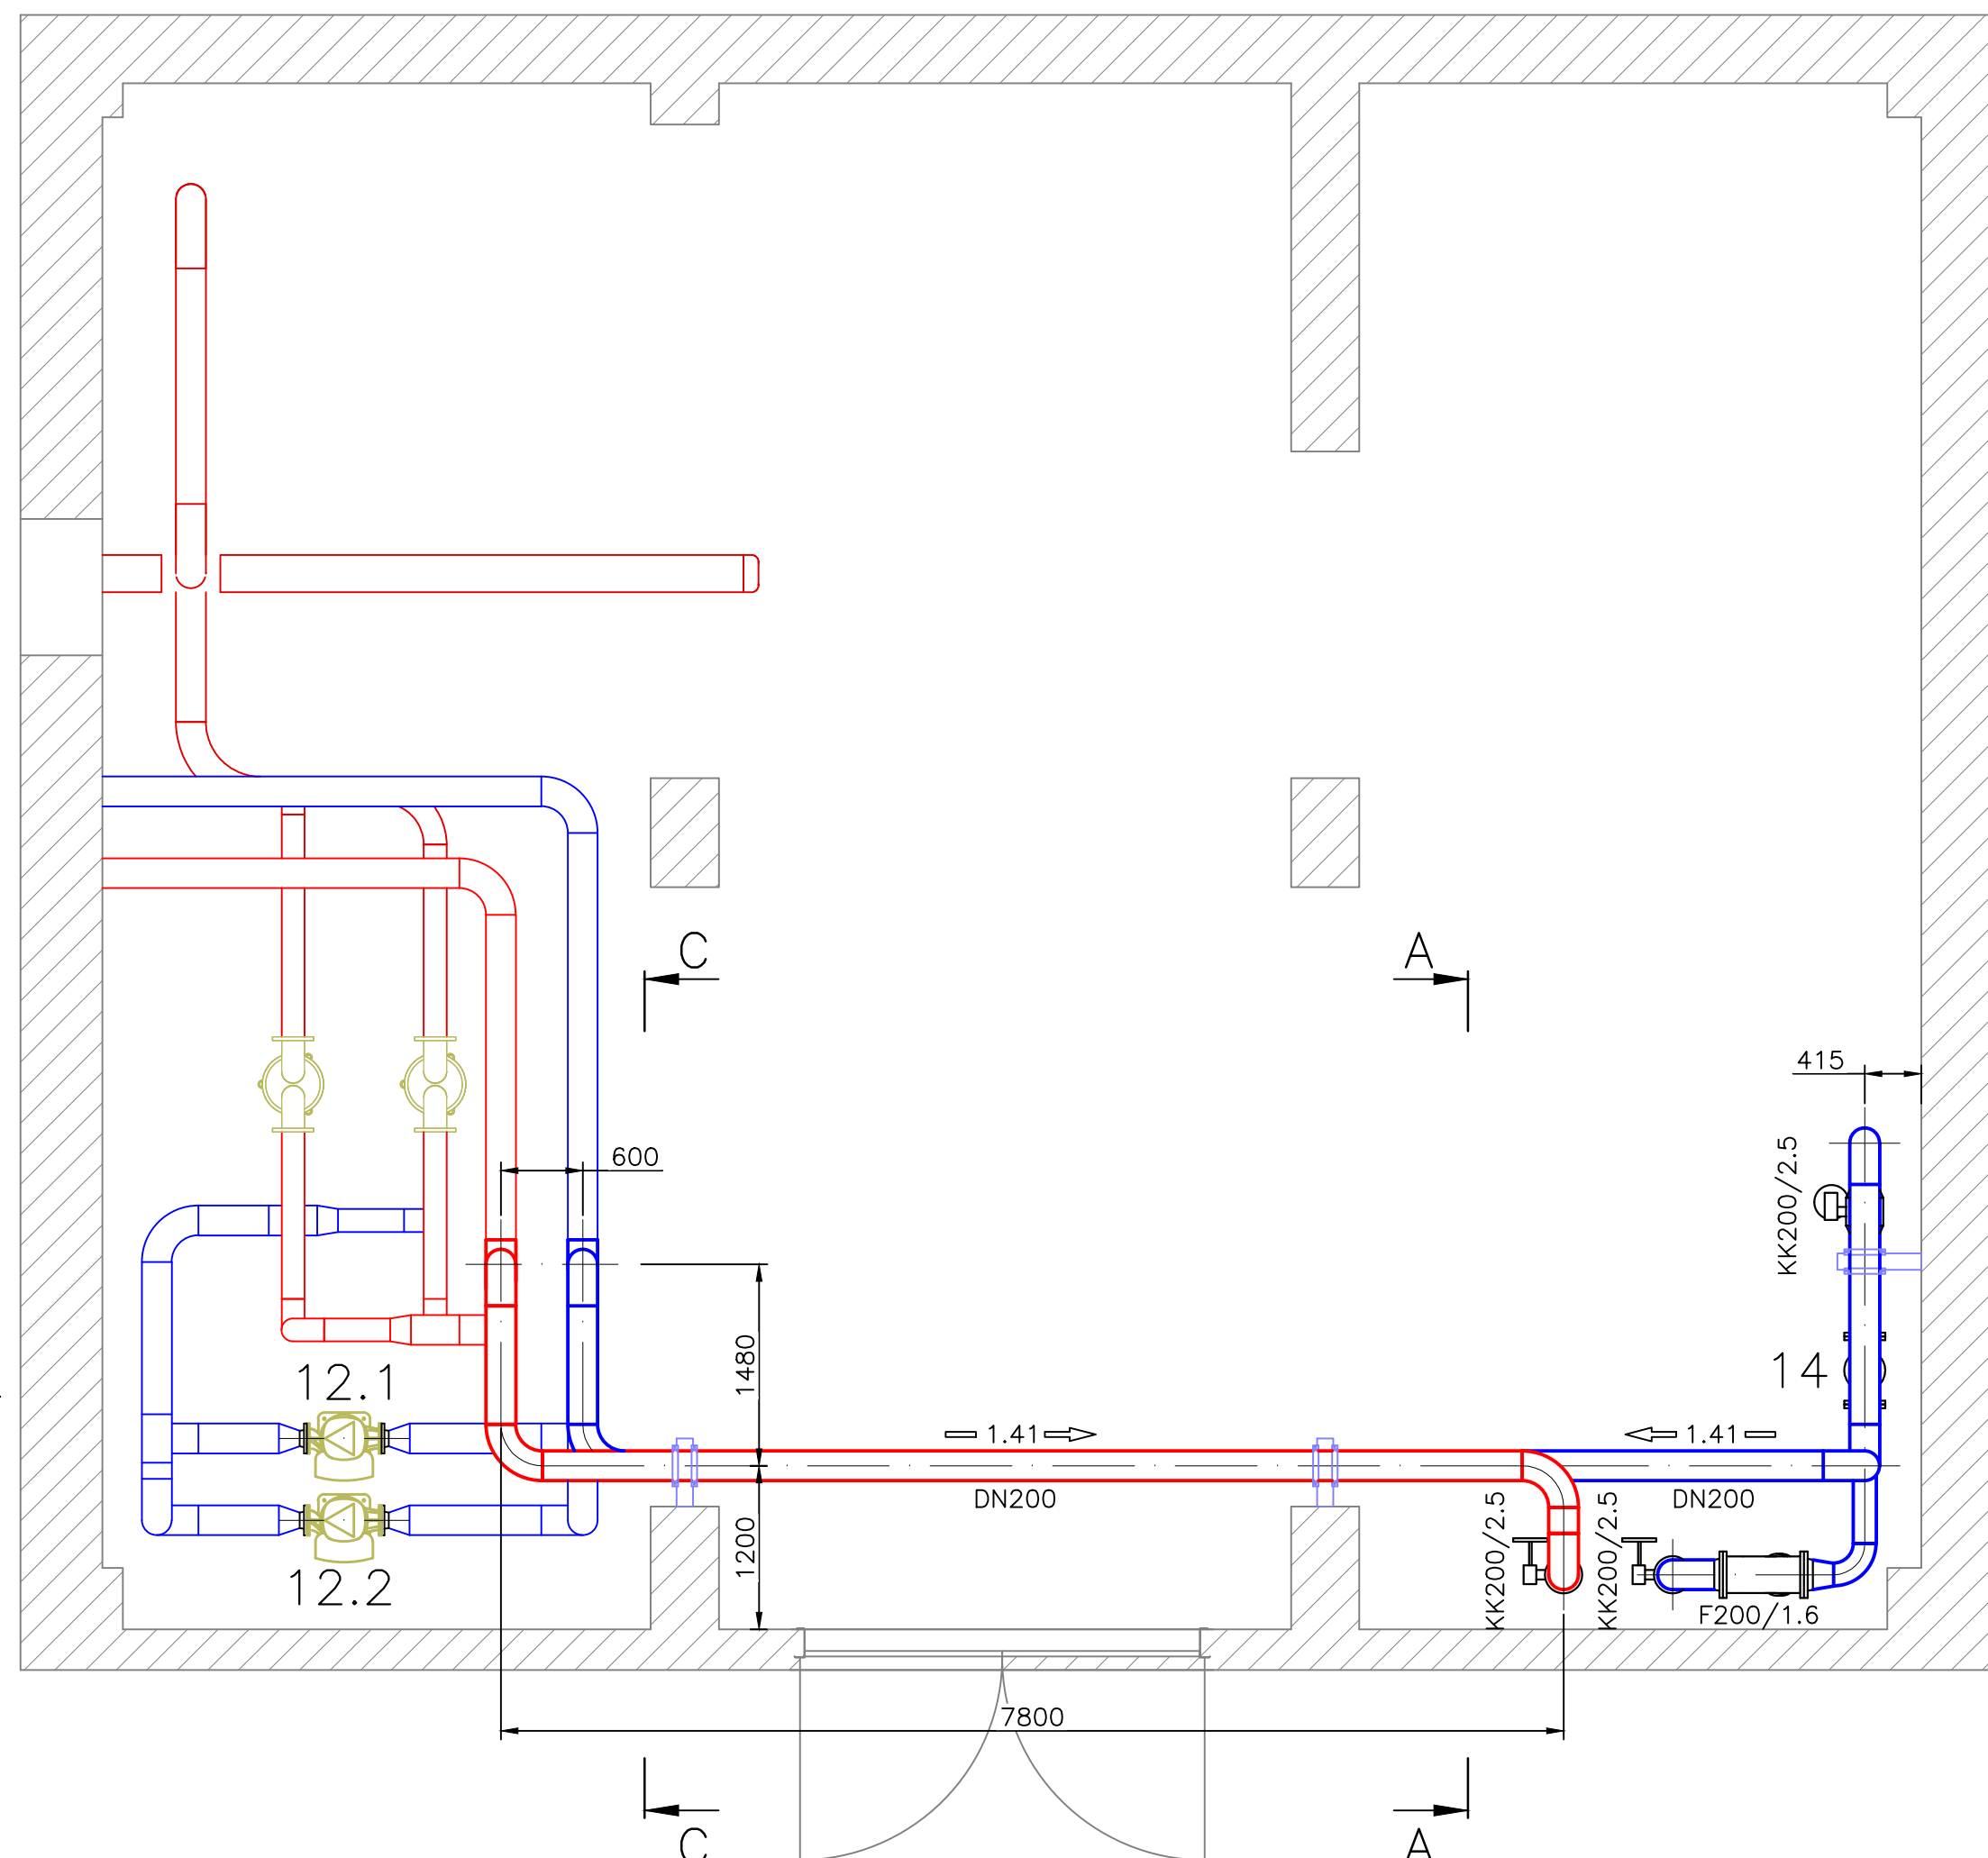

LEGENDA :

- 12.1** Oběhové čerpadlo DN100, PN16; Q=213m³/h - H=25m (společný paralelní provoz);
12.2 Oběhové čerpadlo 50 Hz - 3x 400V - 11000W, L=550mm,
14 Měřič tepla ultrazvukový Qp 150; DN150, PN25

← 1.41 → Voda topná 105°C

← 1.42 → Voda zpětná 65°C

3			
2			
1			
Číslo revize	Datum	Popis změny	Vypracoval

Z H O T O V I T E L :	I N V E S T O R :
SITEZ s.r.o. Centrální předávací stanice Sídliště Nová Ves 415 01 Teplice	KLATOVSKÁ TEPLÁRNA, a.s. Jateční 660 339 01 Klatovy

Vypracoval	Škrabal Jindřich	Zakázkové číslo	13 - 19
Kontroloval	Ing. Urban Tomáš	Datum	6/2021
		Stupeň	DPS
		Měřítko	1 : 50

Akce : Rekonstrukce SCZT – varianta 2a–2PK + varianta 0
Horkovod, Etapa 1
D3 – Horkovodní rozvod

Obsah :	Poř. číslo :	Paré :
Úpravy v HVS – Půdorys	9	1