ŘEZ A–A

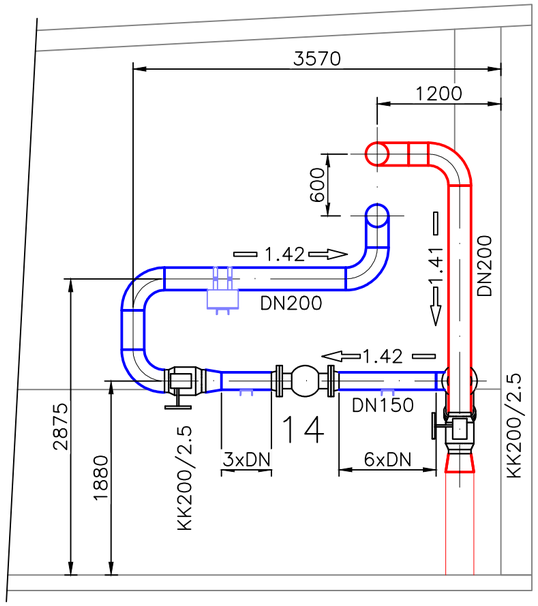

ŘEZ C–C

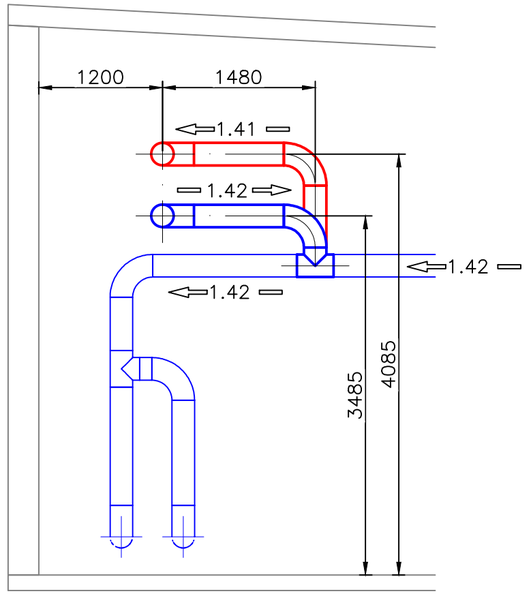

ŘEZ B–B

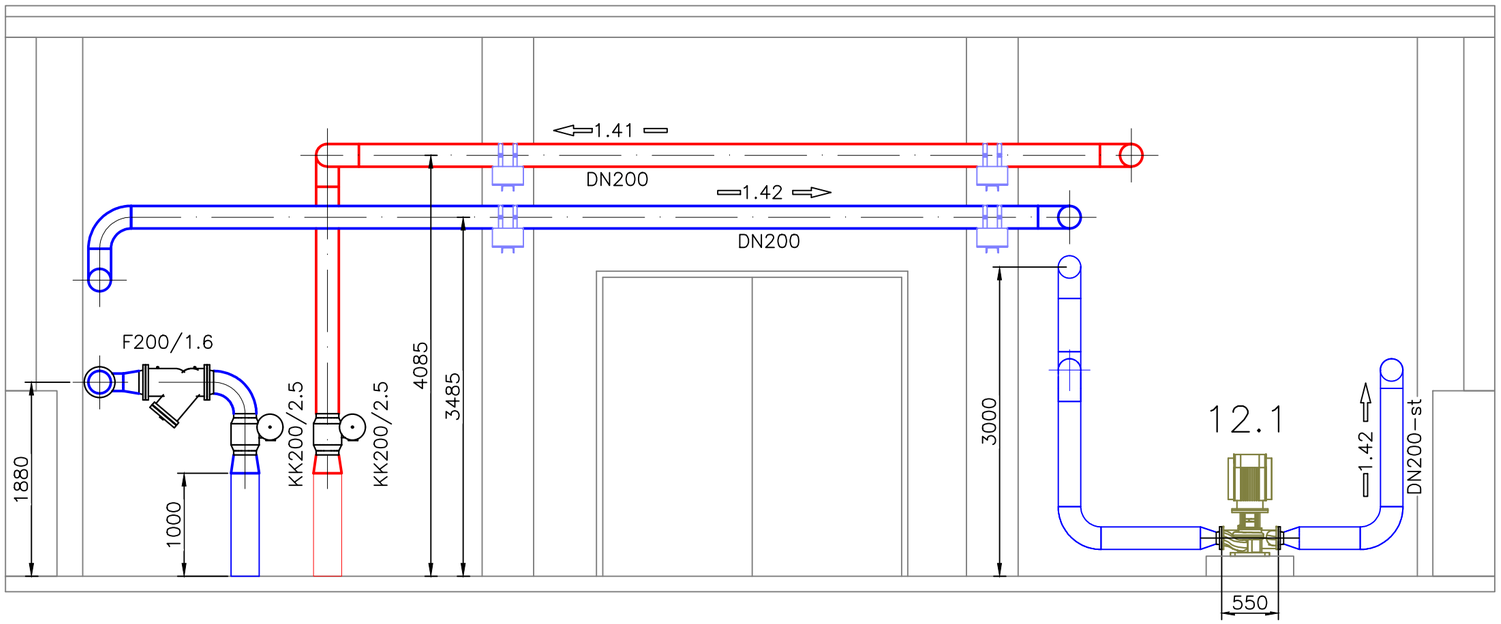

LEGENDA :

12.1	Oběhové čerpadlo	DN100, PN16; Q=213m³/h - H=25m (společný paralelní provoz);
12.2	Oběhové čerpadlo	50 Hz - 3x 400V - 11000W, L=550mm,
14	Měřič tepla ultrazvukový	Qp 150; DN150, PN25

1.41 Voda topná 105°C

1.42 Voda zpětná 65°C

Číslo revize	Datum	Popis změny	Vypracoval
3			
2			
1			

Z H O T O V I T E L :

SITEZ s.r.o.
Centrální předávací stanice
Sídliště Nová Ves
415 01 Teplice

I N V E S T O R :

KLATOVSKÁ TEPLÁRNA, a.s.
Jateční 660
339 01 Klatovy

Vypracoval	Škrabal Jindřich		Zakázkové číslo	13 – 19
			Datum	6/2021
Kontroloval	Ing. Urban Tomáš		Stupeň	DPS
			Měřítko	1 : 50

Akce : Rekonstrukce SCZT – varianta 2a–2PK + varianta 0
Horkovod, Etapa 1
D3 – Horkovodní rozvod

Obsah : Úpravy v HVS – Řezy

Poř. číslo : 10

Paré : 1