


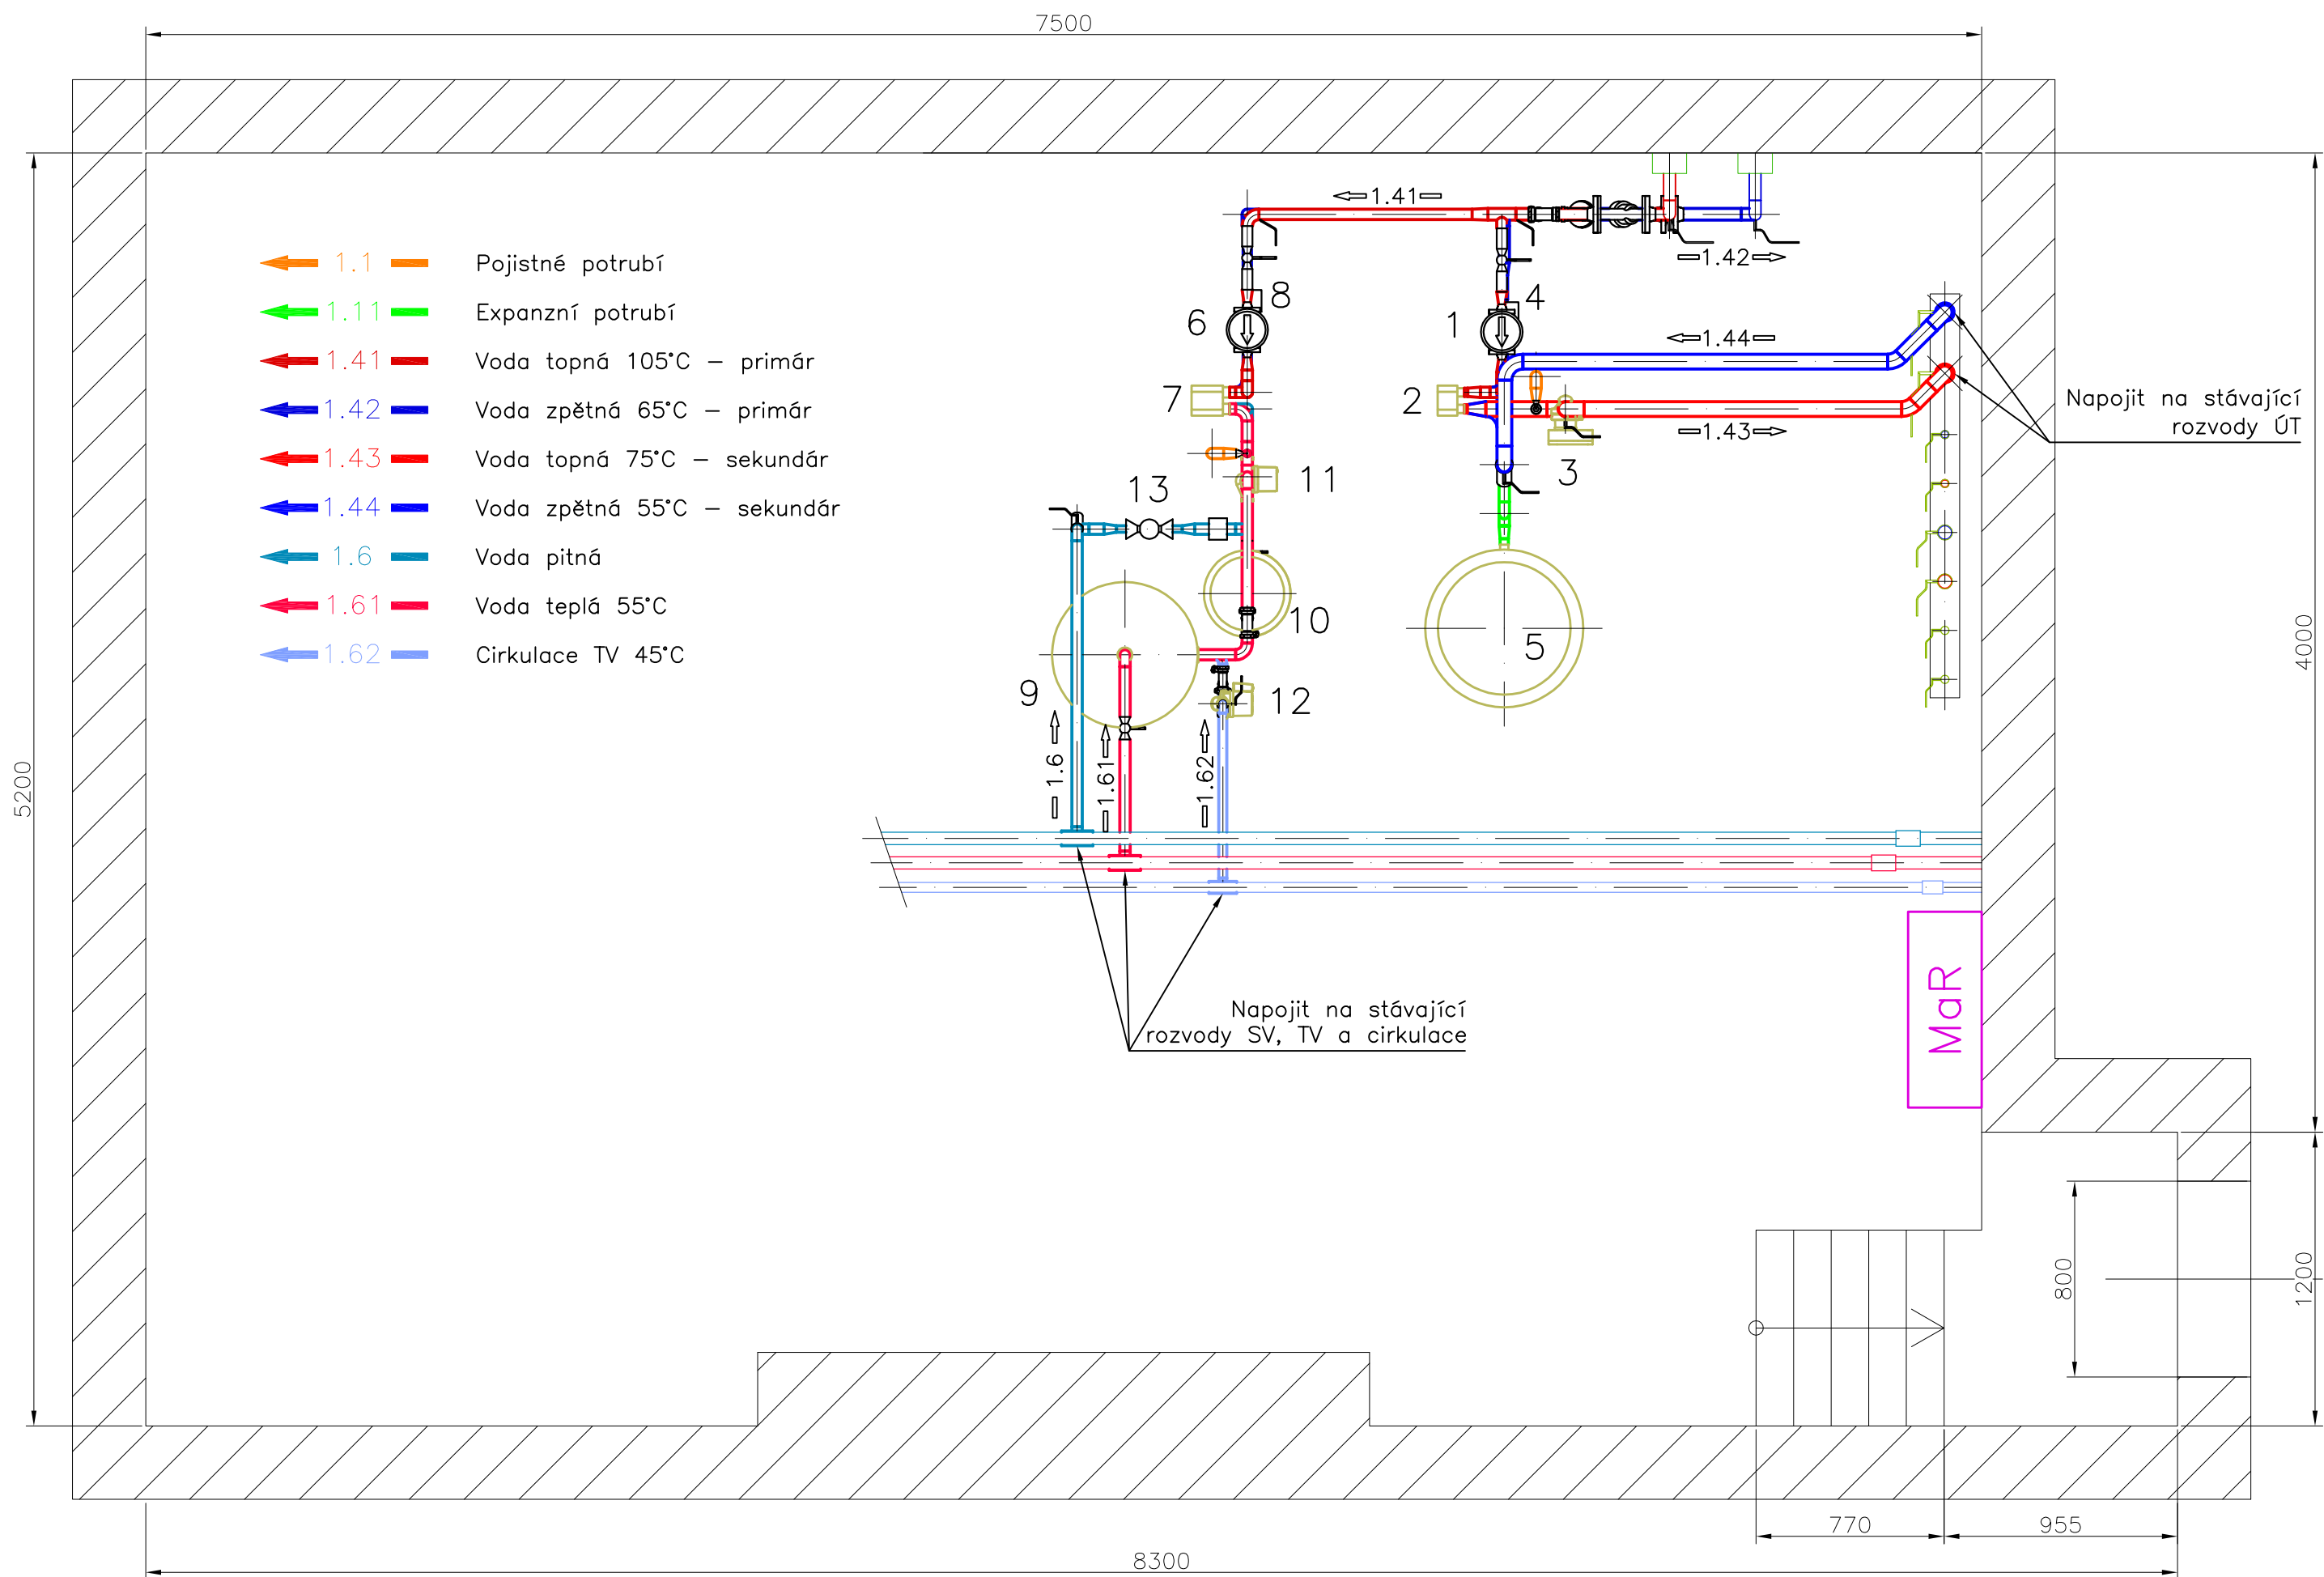

LEGENDA :

- 1 Regulační ventil s havarijní funkcí PN16 - DN20
- 2 Výměník tepla deskový, letovaný - 70 kW, $\Delta P_{\max}=20\text{kPa}$
- 3 Čerpadlo ÚT s frekvenčním měničem, závitové
DN25 - PN10, 4,1 m³/h - H=8m, 50 Hz - 1x 230V - 155 W
- 4 Měřič tepla ultrazvukový, Qp 1,5 - PN25 - DN15
- 5 Expanzní nádoba PN6 - 300 l
- 6 Regulační ventil s havarijní funkcí PN16 - DN20
- 7 Výměník tepla deskový, celonerezový - 80 kW, $\Delta P_{\max}=15\text{kPa}$
- 8 Měřič tepla ultrazvukový Qp 2,5 - PN25 - DN20
- 9 Zásobník TV, PN10, 300 l, nerezový
- 10 Expanzní nádrž na pitnou vodu, PN10, 33 l
včetně uzavírací armatury se zajištěním a vypouštěním 5/4"
- 11 Čerpadlo nabíjení TV - nerez, závitové
DN25 - PN10, 2,0 m³/h - H=4m, 50 Hz - 1x 230V - 165 W
- 12 Čerpadlo cirkulace TV - nerez, závitové
DN25 - PN10, 1,2 m³/h - H=6,5m, 50 Hz - 1x 230V - 165 W
- 13 Vodoměr, Qp 2,5, PN16 - 3/4", 30°C
- 14 Elektromagnetický ventil dvoucestný PN25 - 1/2",
s tlumením vodního rázu
- 15 Vodoměr, Qp 2,5, PN16 - 1/2", 90°C

5	-	-	-
4	-	-	-
3	-	-	-
2	-	-	-
1	-	-	-
Číslo revize	Datum	Popis změny	Vypracoval

Z H O T O V I T E L :		I N V E S T O R :	
SITEZ s.r.o. Centrální předávací stanice Sídliště Nová Ves 415 01 Teplice www.sitez.cz		KLATOVSKÁ TEPLÁRNA a.s. Jateční 660 339 01 Klatovy 2	
Vypracoval	Škrabal Jindřich	Zakázkové číslo	13 - 19
Kontroloval	Ing. Urban Tomáš	Datum	30.11.2020
		Stupeň	DPS
		Měřítko	1 : 25
Akce : Rekonstrukce SCZT – varianta 2a–2PK + varianta 0 Horkovod, Etapa 1, D4 – Objektové předávací stanice D4.10 – OPS Koldinova 180 D4.10.1 – Technologie			
Obsah :		Poř. číslo :	Paré :
Půdorys		4	1