


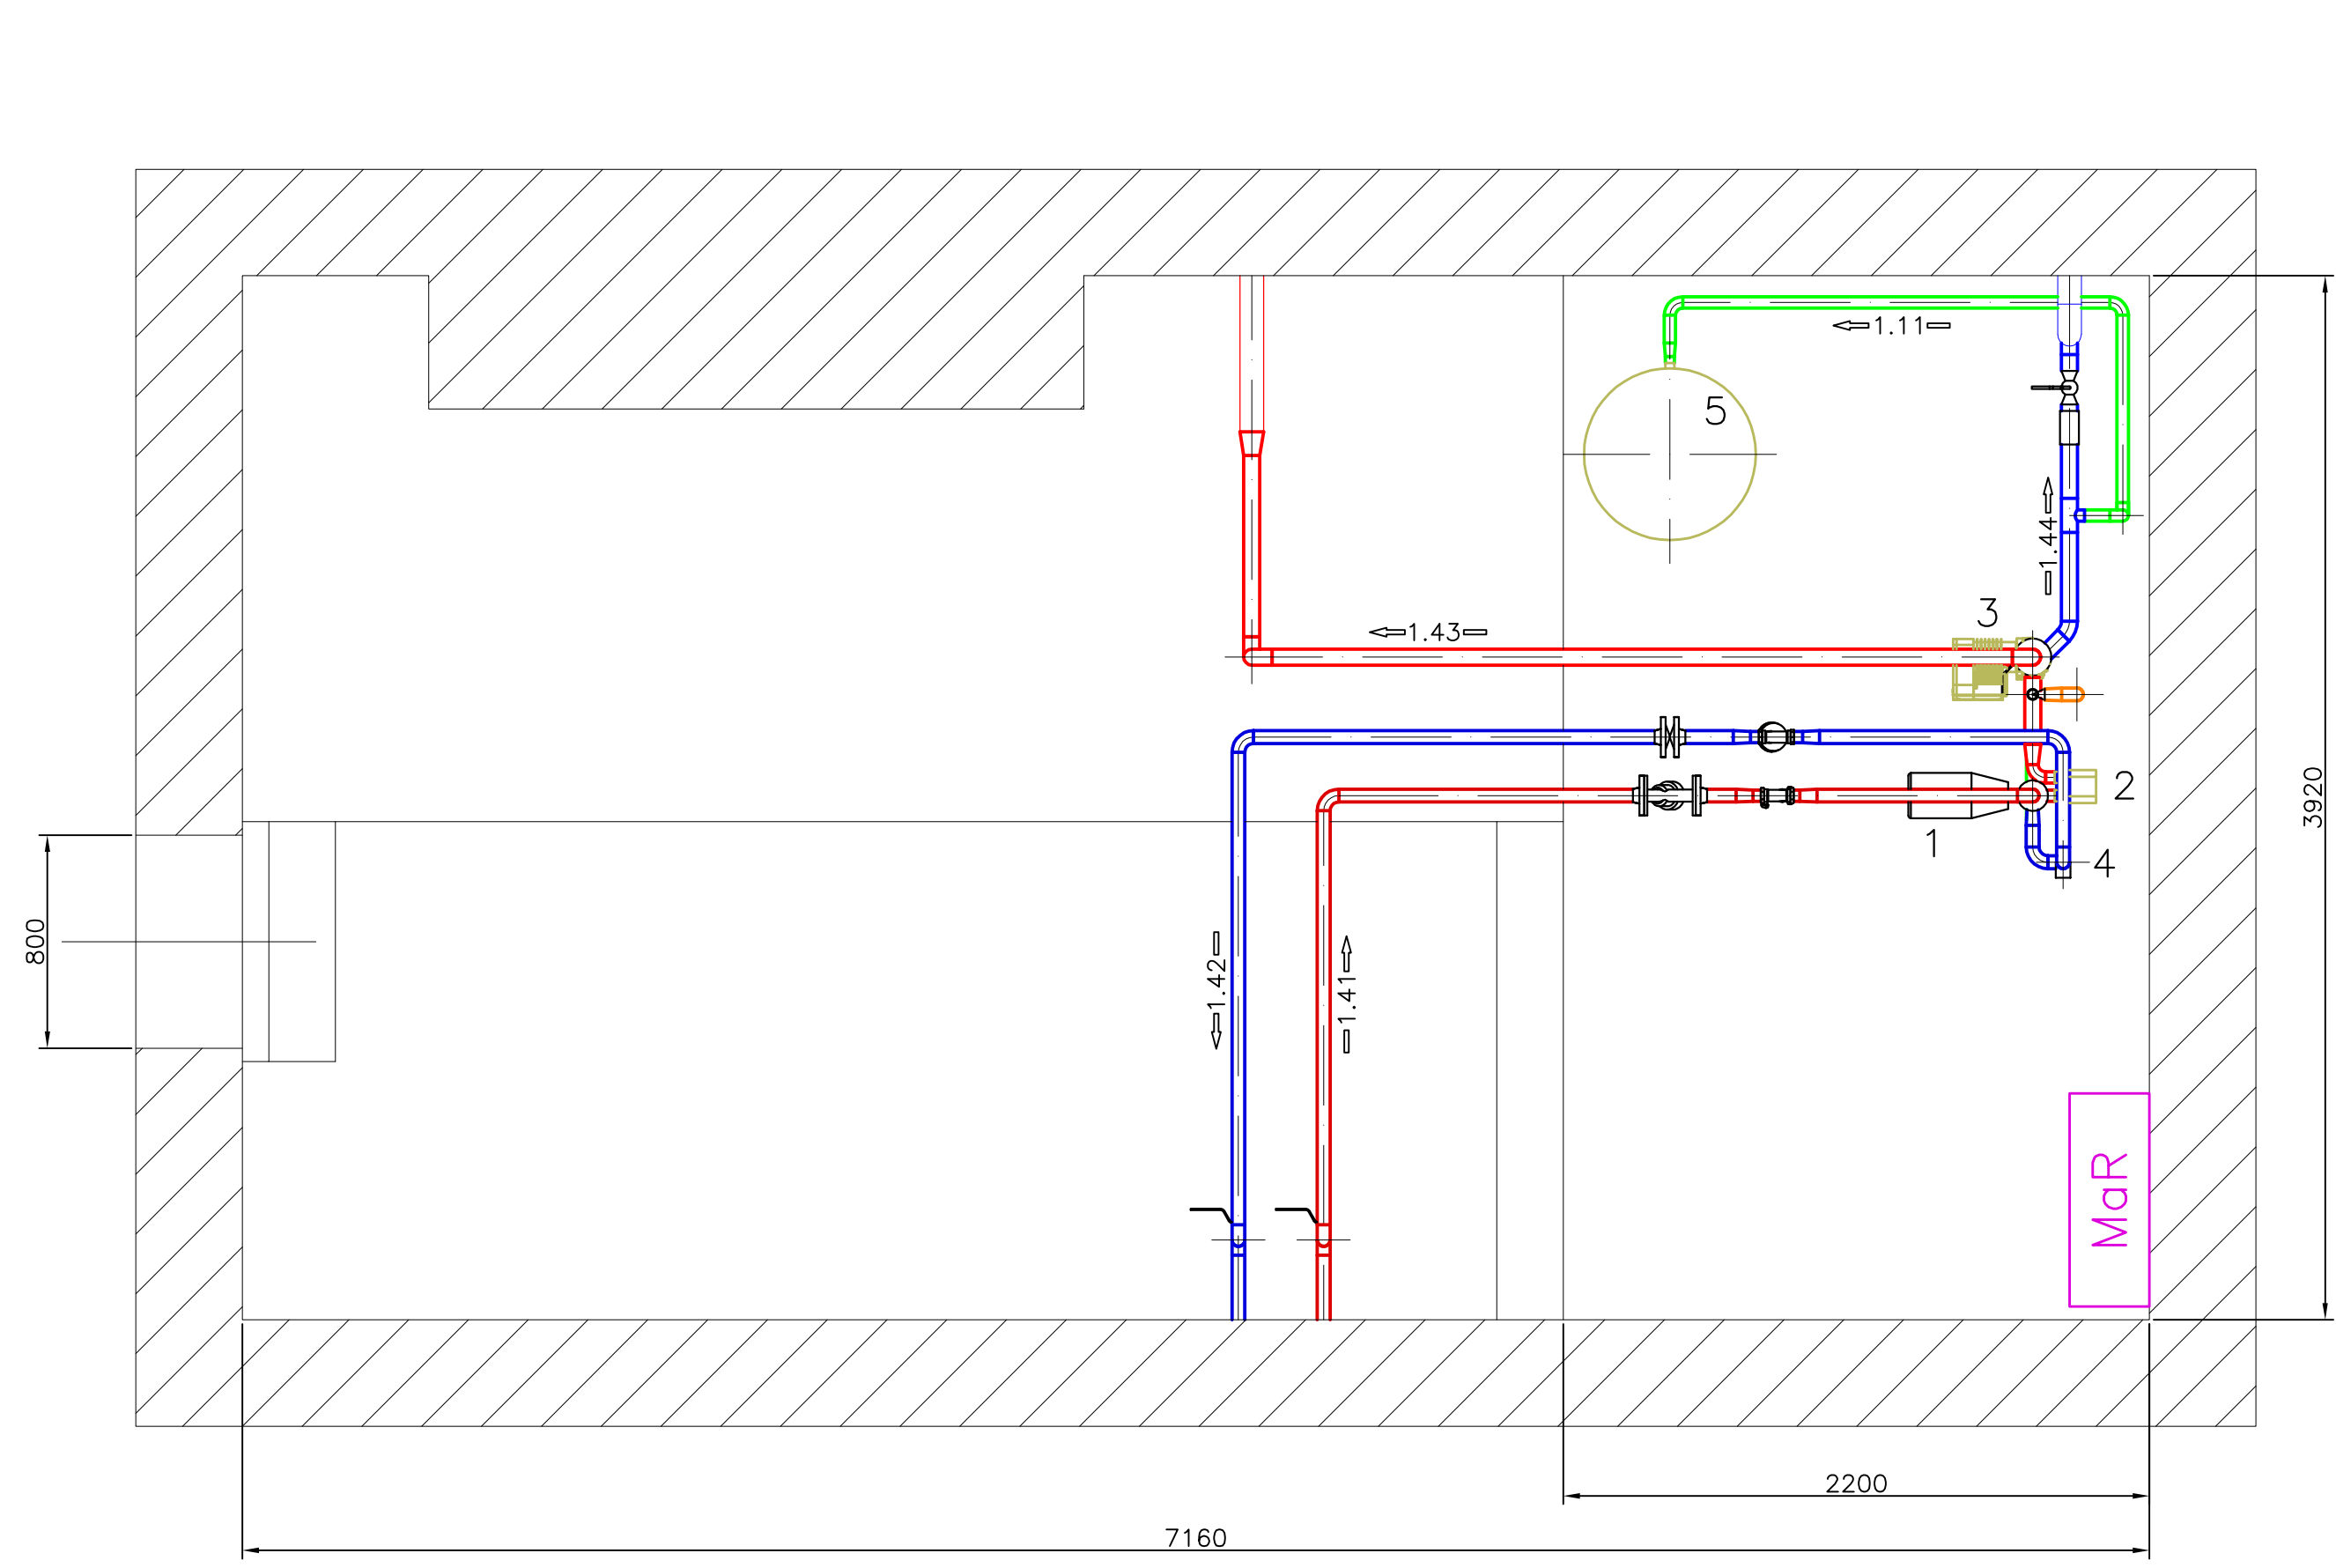

- 1.1 Pojistné potrubí
- 1.11 Expanzní potrubí
- 1.41 Voda topná 105°C – primár
- 1.42 Voda zpětná 65°C – primár
- 1.43 Voda topná 75°C – sekundár
- 1.44 Voda zpětná 55°C – sekundár

- LEGENDA :**
- 1 Regulační ventil s havarijní funkcí PN16 - DN25
 - 2 Výměník tepla deskový, letovaný - 150 kW, $\Delta P_{max}=20kPa$
 - 3 Čerpadlo ÚT s frekvenčním měničem, přírubové DN32 - PN10, 6,6 m³/h - H=8m, 50 Hz - 1x 230V - 340W
 - 4 Měřič tepla ultrazvukový, Qp 3,5 - PN25 - DN25
 - 5 Expanzní nádoba PN6 - 500 l
 - 6 Elektromagnetický ventil dvoucestný PN25 - 1/2", s tlumením vodního rázu
 - 7 Vodoměr, Qp 2,5, PN16 - 1/2", 90°C

5	-	-	-
4	-	-	-
3	-	-	-
2	-	-	-
1	02/2021	Umístění expanze	Škrabal
Číslo revize	Datum	Popis změny	Vypracoval

Z H O T O V I T E L :

SITEZ s.r.o.
Centrální předávací stanice
Srdliště Nová Ves
415 01 Teplice
www.sitez.cz

I N V E S T O R :

KLATOVSKÁ TEPLÁRNA a.s.
Jateční 660
339 01 Klatovy 2

Vypracoval	Škrabal Jindřich	Zakázkové číslo	13 - 19
Kontroloval	Ing. Urban Tomáš	Datum	30.11.2020
		Stupeň	DPS
		Měřítko	1 : 25

Akce : Rekonstrukce SCZT – varianta 2a–2PK + varianta 0
Horkovod, Etapa 1, D4 – Objektové předávací stanice
D4.14 – OPS Koldinova 397
D4.14.1 – Technologie

Obsah :	Půdorys	Poř. číslo :	4	Paré :	1
---------	---------	--------------	---	--------	---