







Vzorová šachta pro kombimované armatury

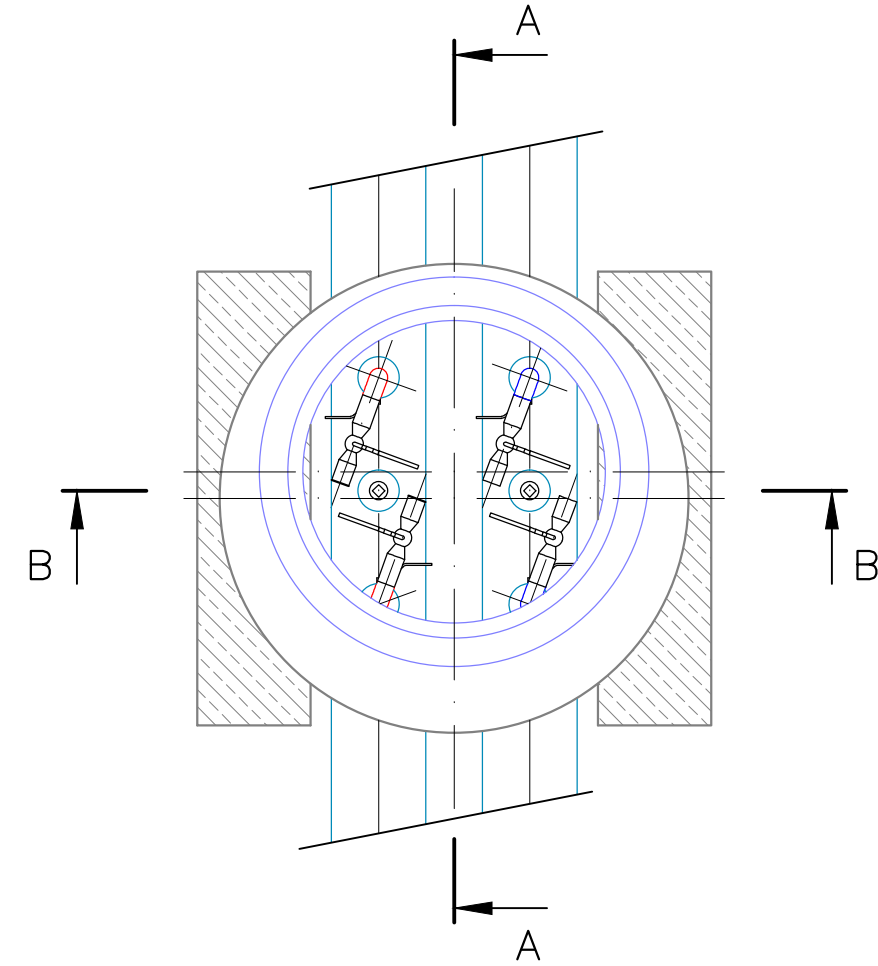




Řez B-B

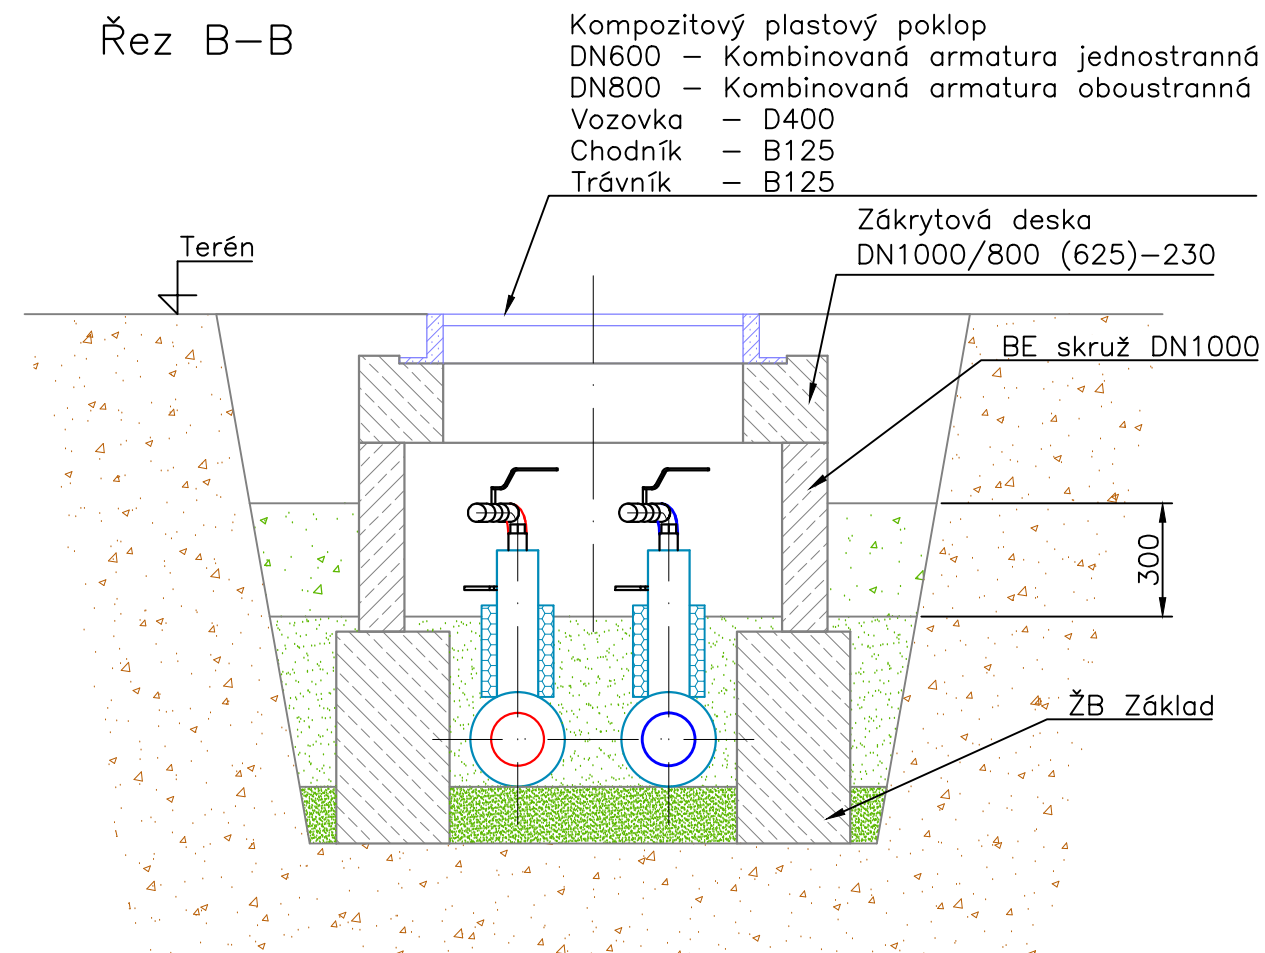


Řez A-A

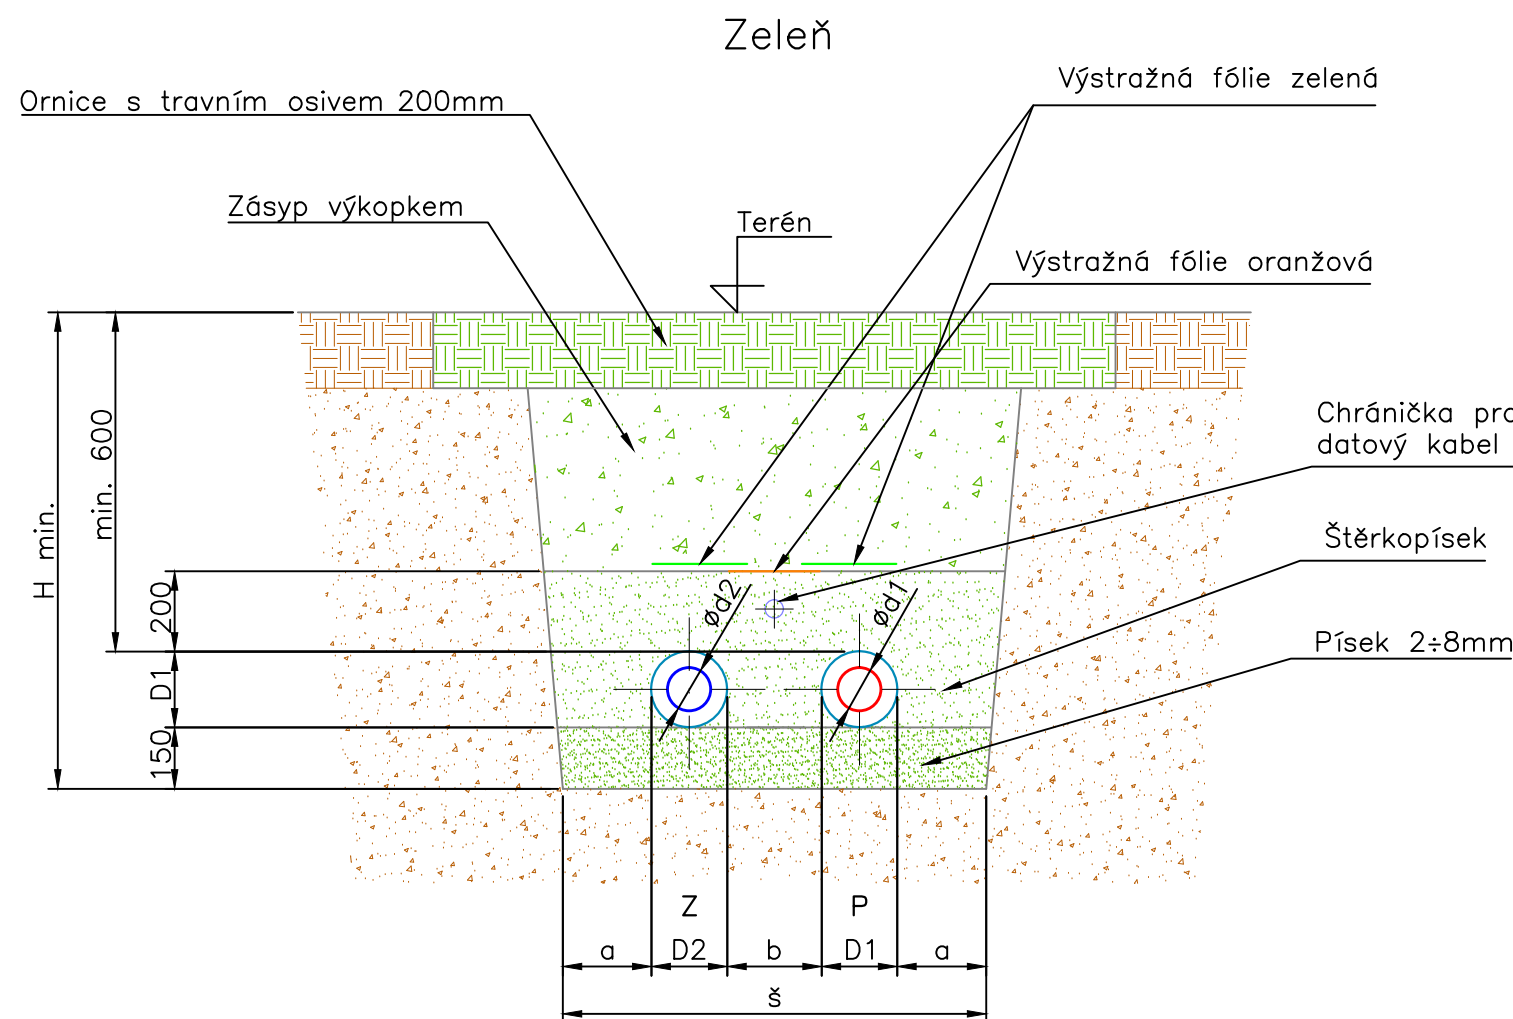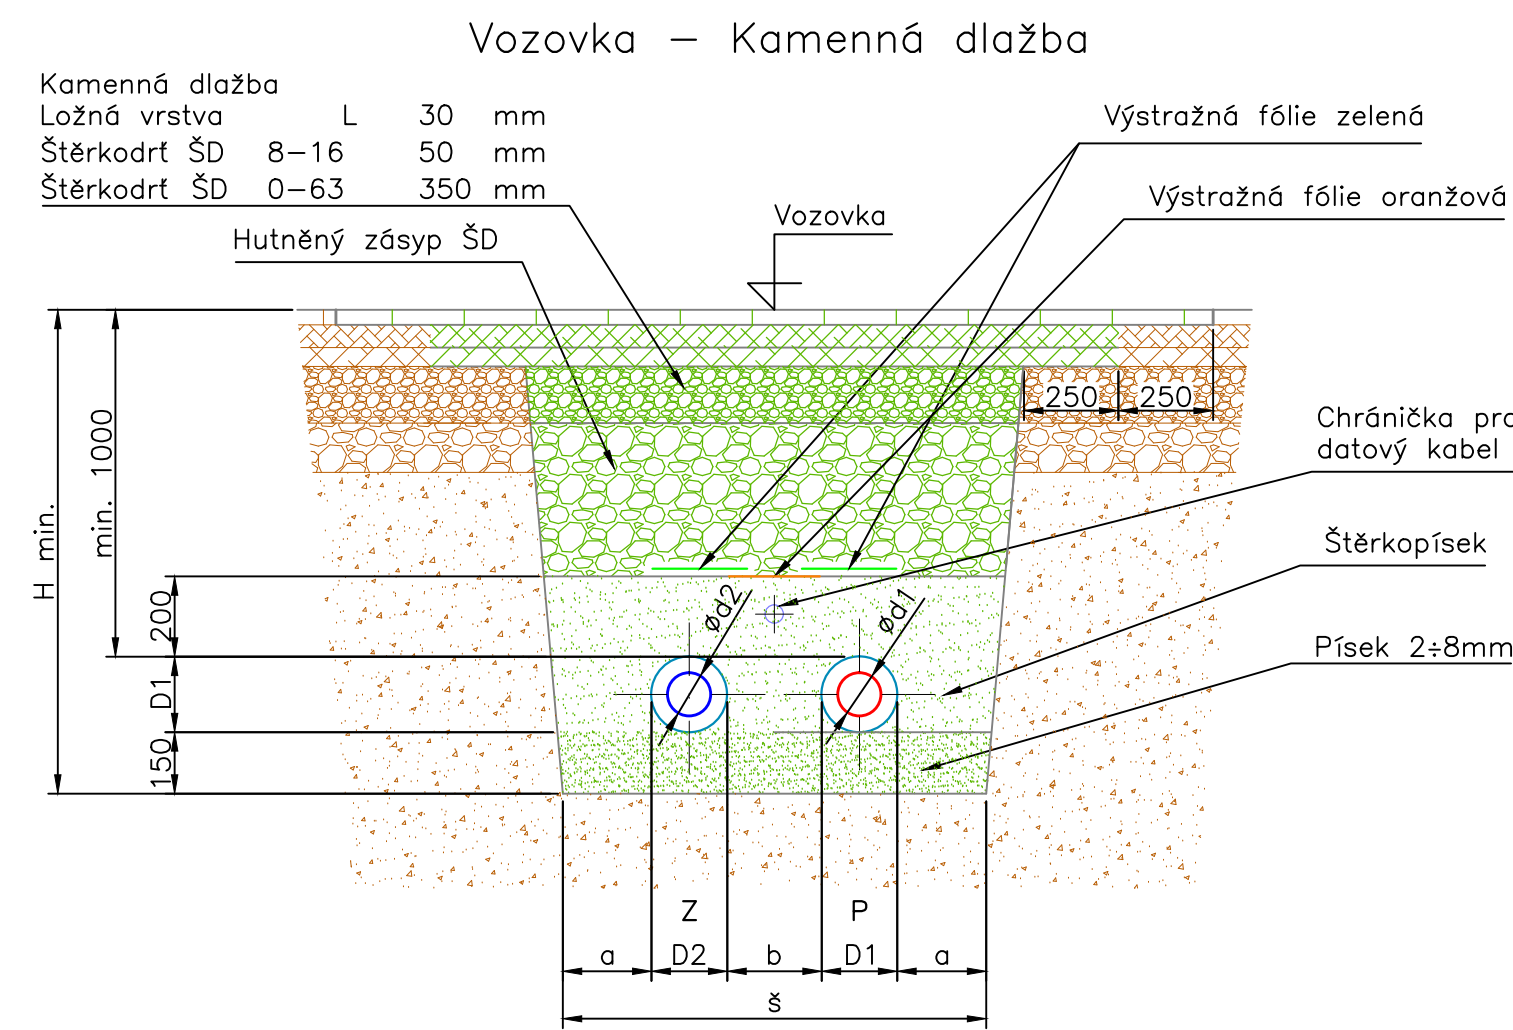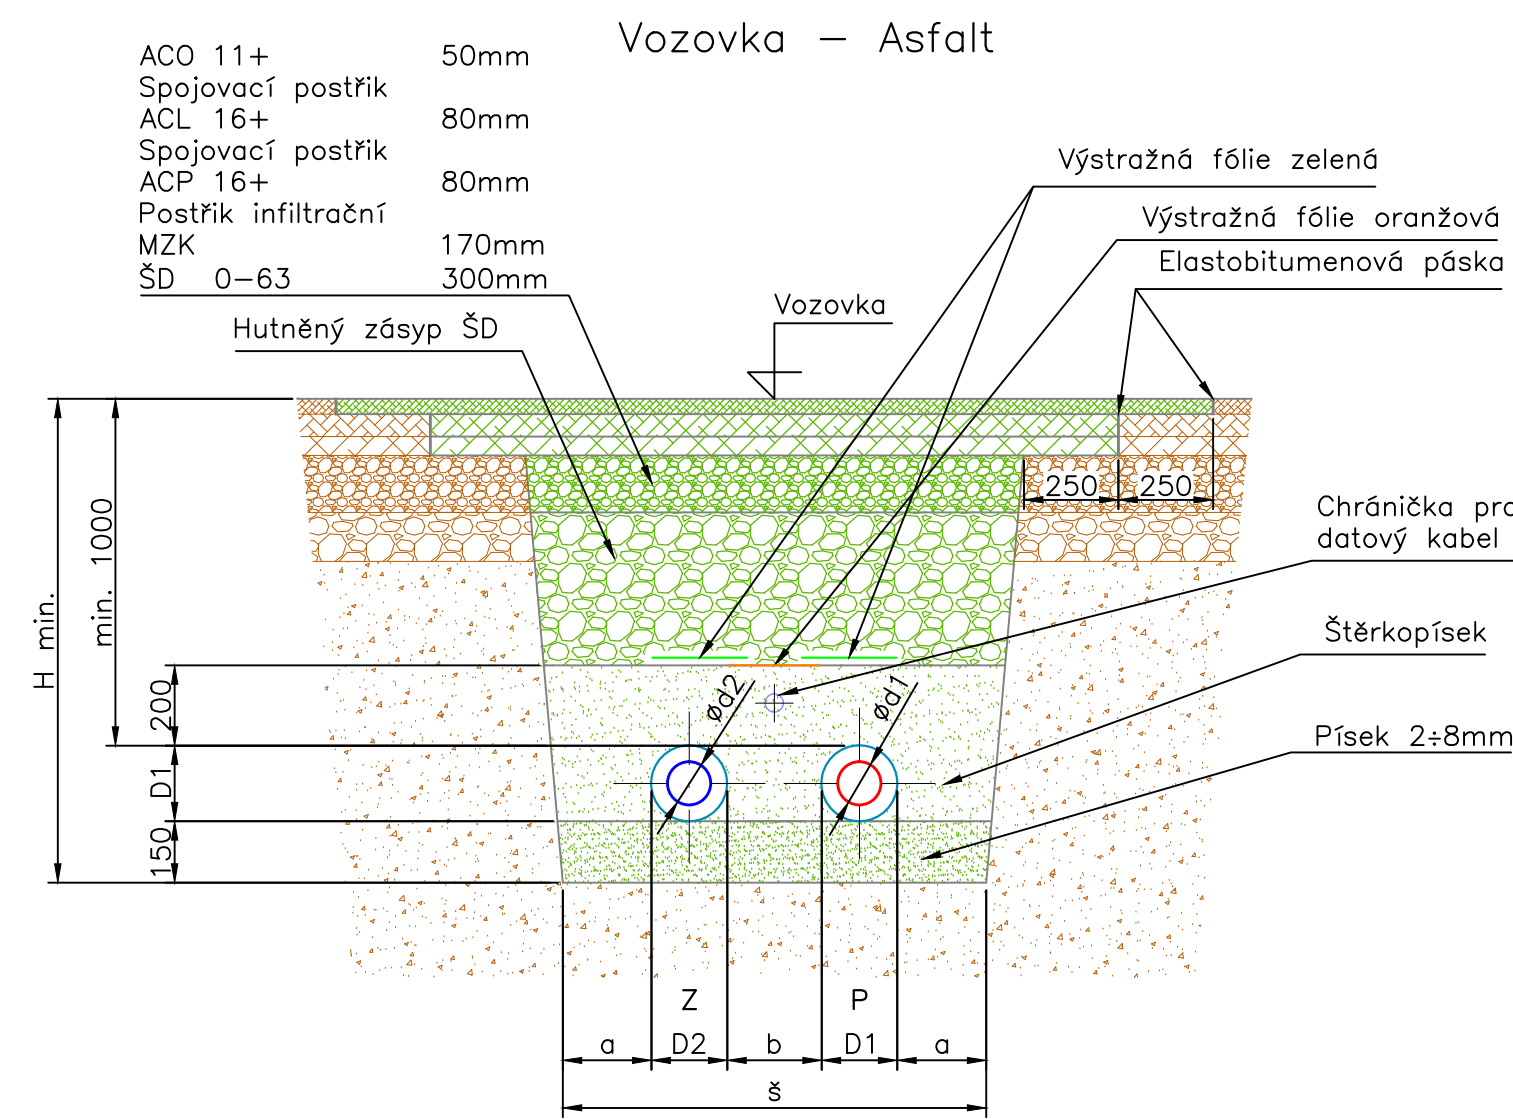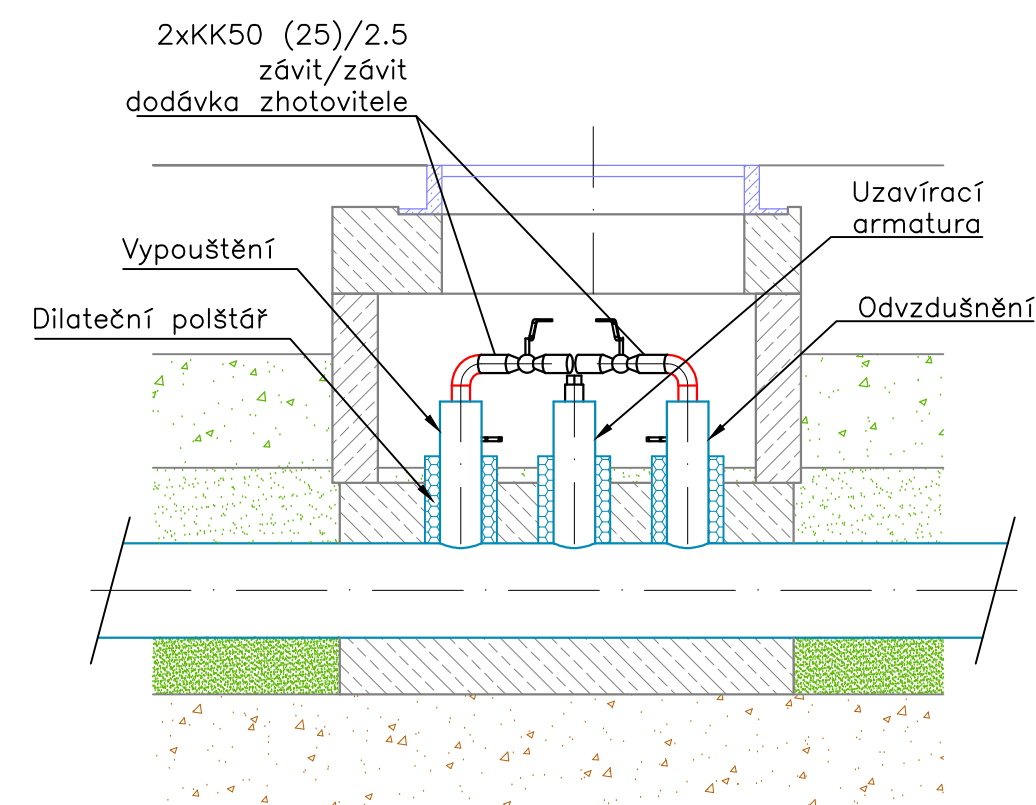

Chodník – Betonová dlažba

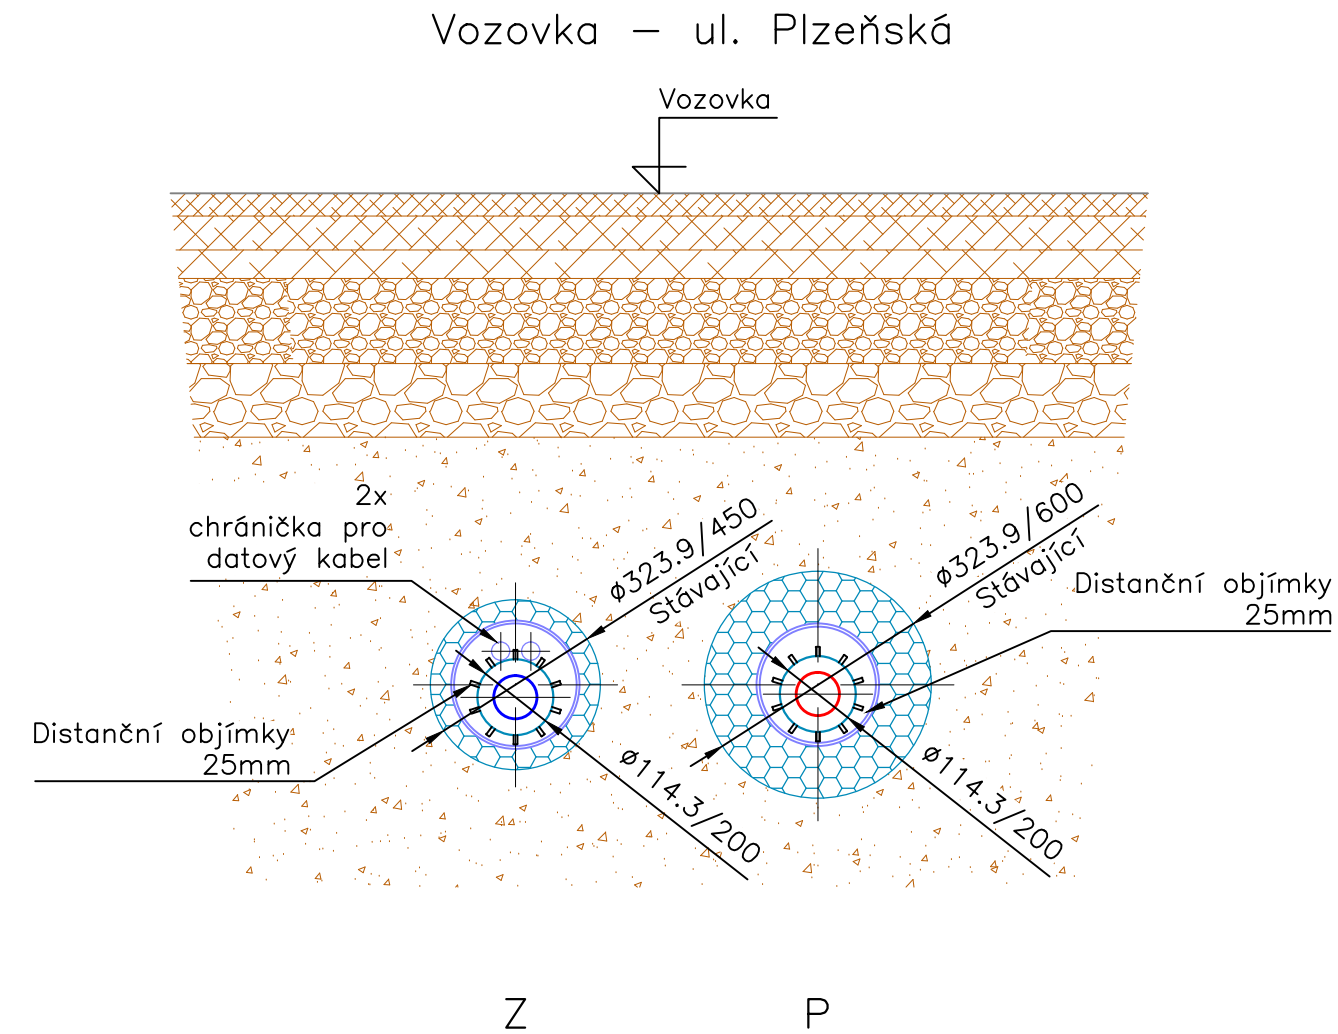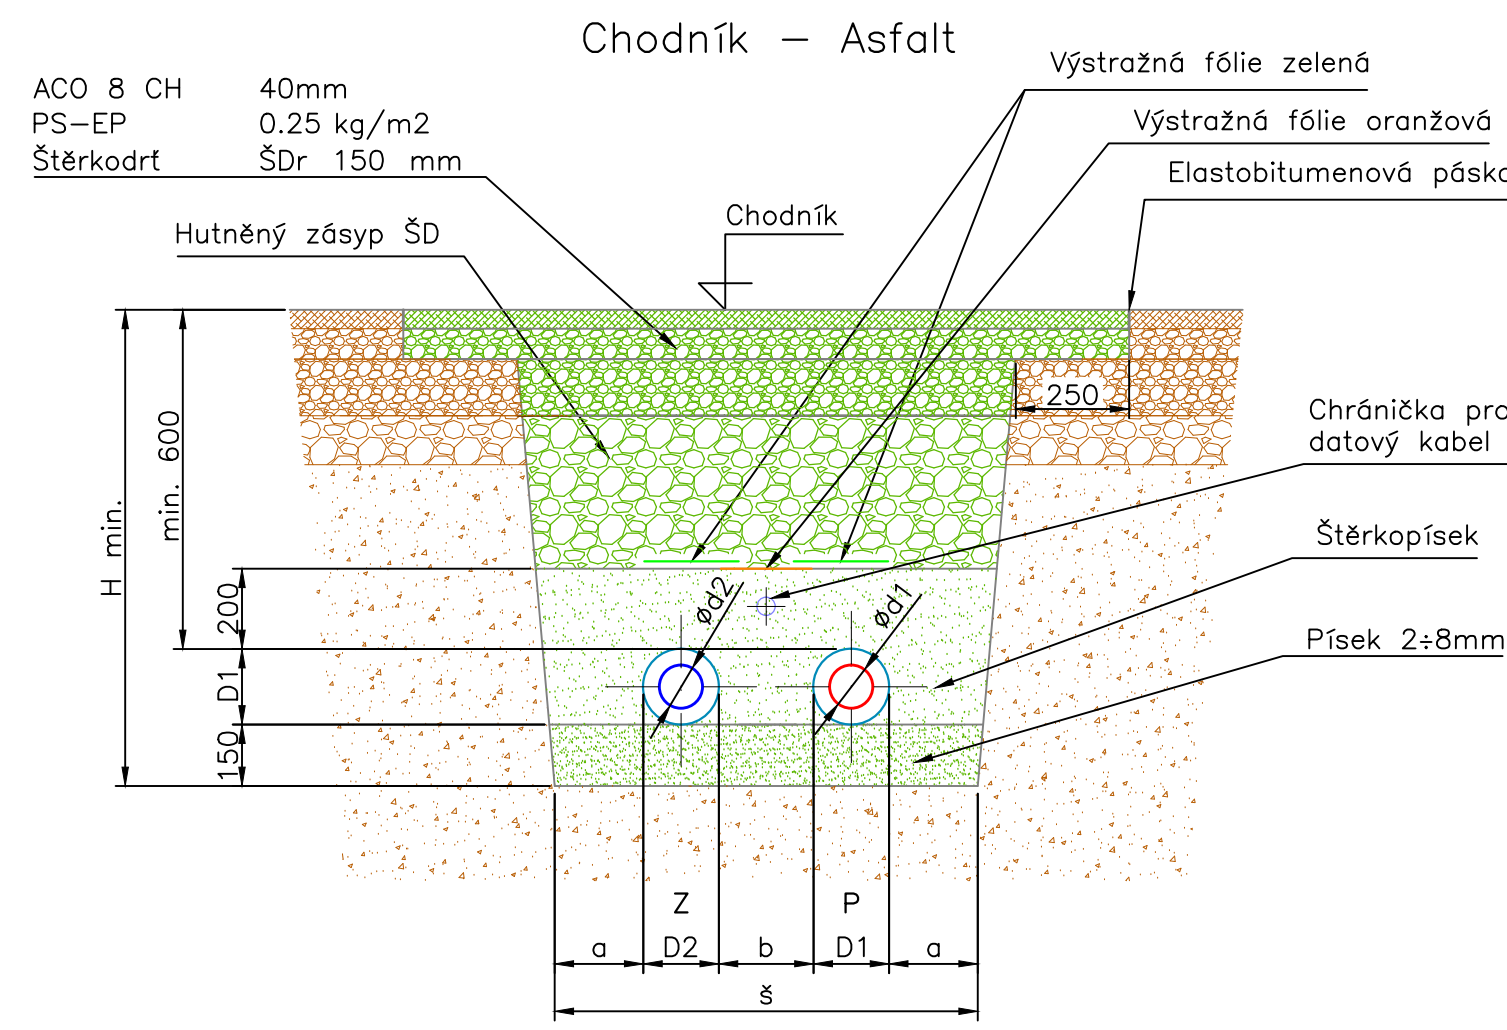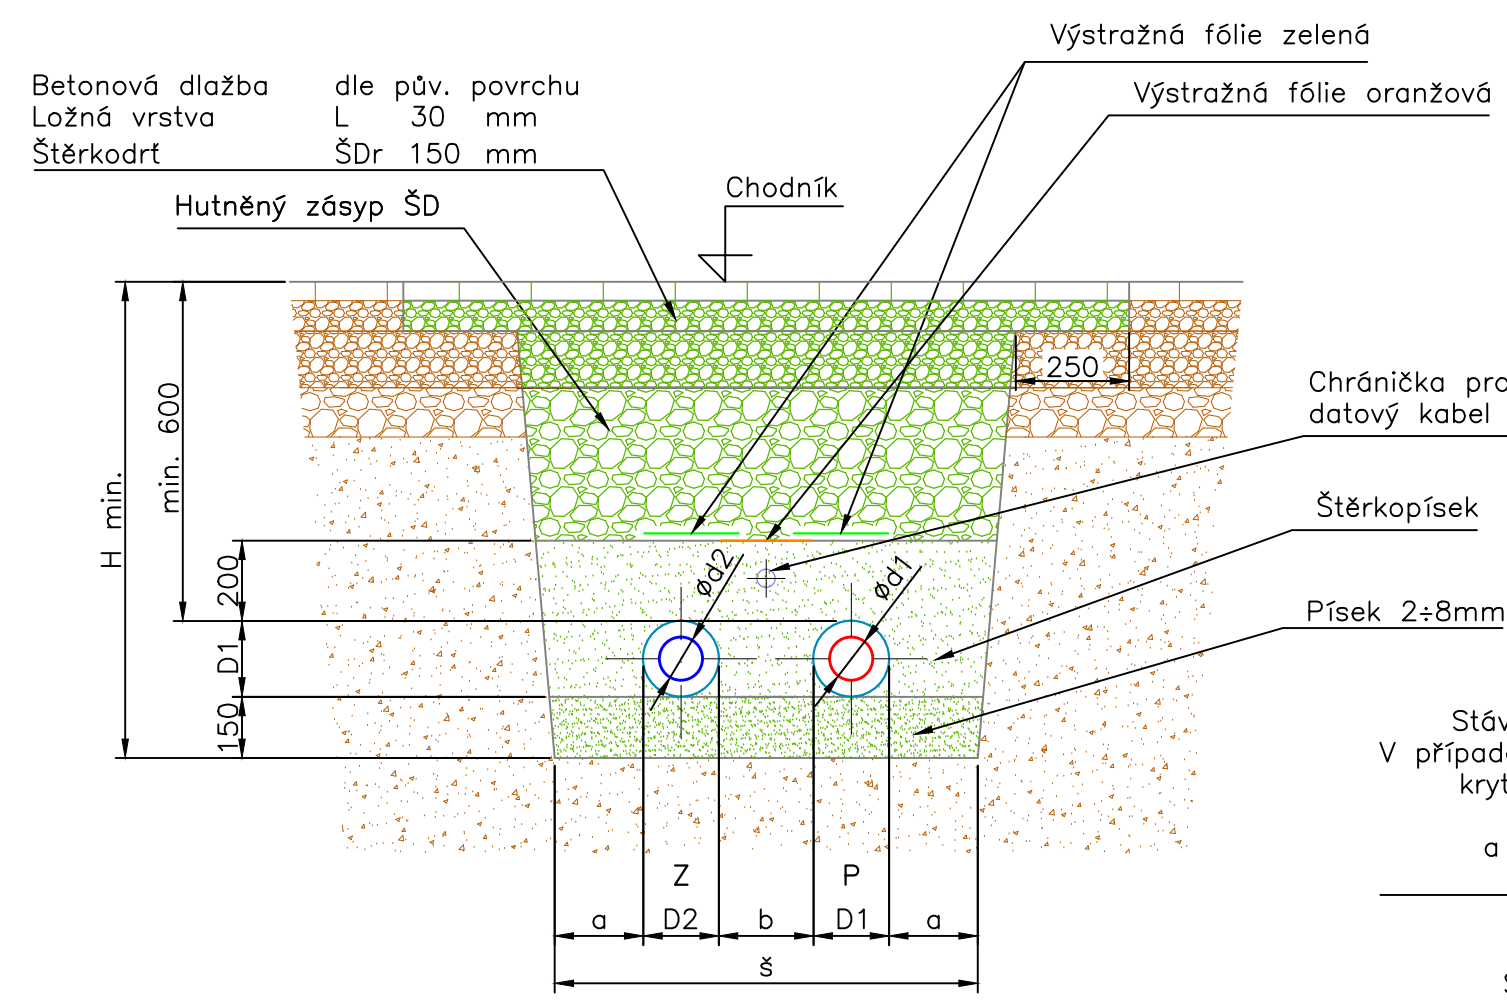

Stávající trasa

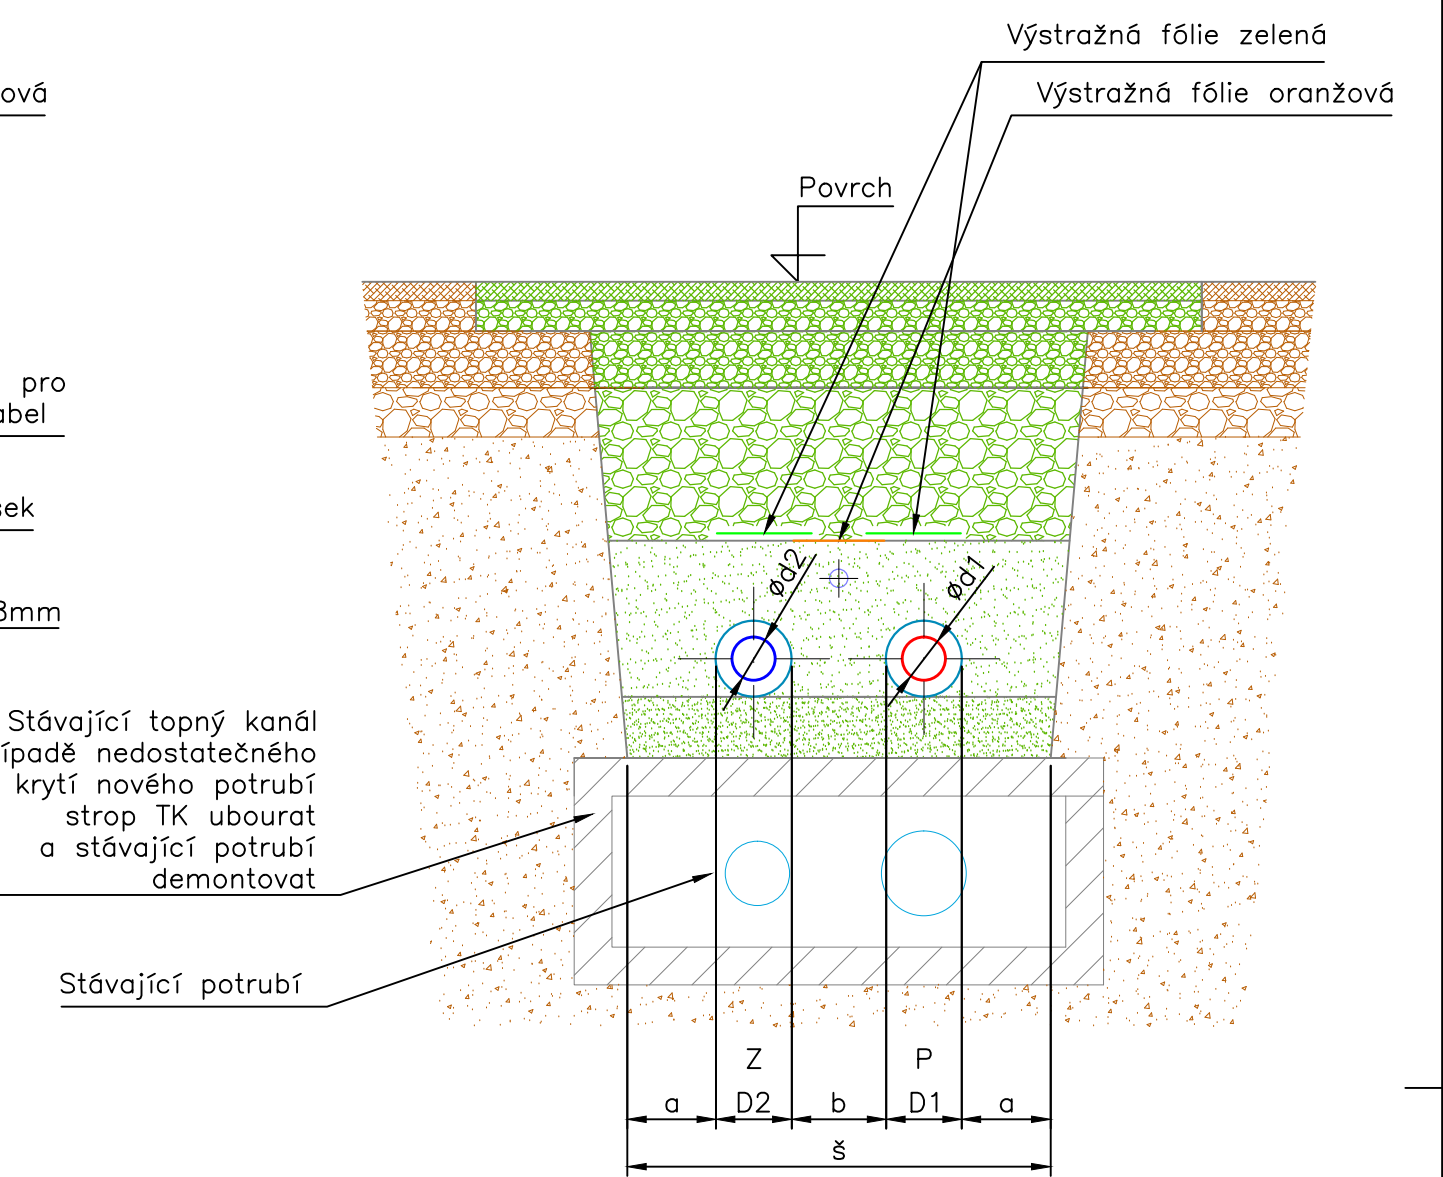

Minimální hloubka a šířka výkopů ve vozovce:								
DN	d1	d2	D1	D2	a	b	Hmin	š
150	168.3	168.3	280	280	200	200	1430	1160
65	76.1	76.1	160	160	200	200	1310	920
25	33.7	33.7	110	110	200	200	1260	820

Minimální hloubka a šířka výkopů v chodníku a zeleni:								
DN	d1	d2	D1	D2	a	b	Hmin	š
150	168.3	168.3	280	280	200	200	1430	1160
65	76.1	76.1	160	160	200	200	910	920
25	33.7	33.7	110	110	200	200	860	820

Poznámky:
Počet a typ kabelových chráničů vyplývá z výkresu "Vedení datové sítě".

3			
2			
1	24.6.2021	Doplnění údajů	Škrabal
Číslo revize	Datum	Popis změny	Vypracoval
ZHOTOVITEL: SITEZ s.r.o. Centrální předávací stanice Sídliště Nová Ves 415 01 Teplice			
INVESTOR: KLATOVSKÁ TEPLÁRNA, a.s. Jateční 660 339 01 Klatovy			
Vypracoval	Bc. Fujan Michael	Zakázkové číslo	13 - 19
Kontroloval	Ing. Urban Tomáš	Datum	11/2020
		Stupeň	DPS
		Měřítko	1 : 20
Akce : Rekonstrukce SCZT – varianta 2a–2PK + varianta 0 Horkovod, Etapa 2 D3 – Horkovodní rozvod			
Obsah :		Poř. číslo :	Paré :
Vzorové příčné řezy		5	1