



VZOROVÝ DETAIL ZAÚSTĚNÍ PŘEDIZOLOVANÉHO POTRUBÍ A KABELŮ DO OBJEKTU STĚNOU

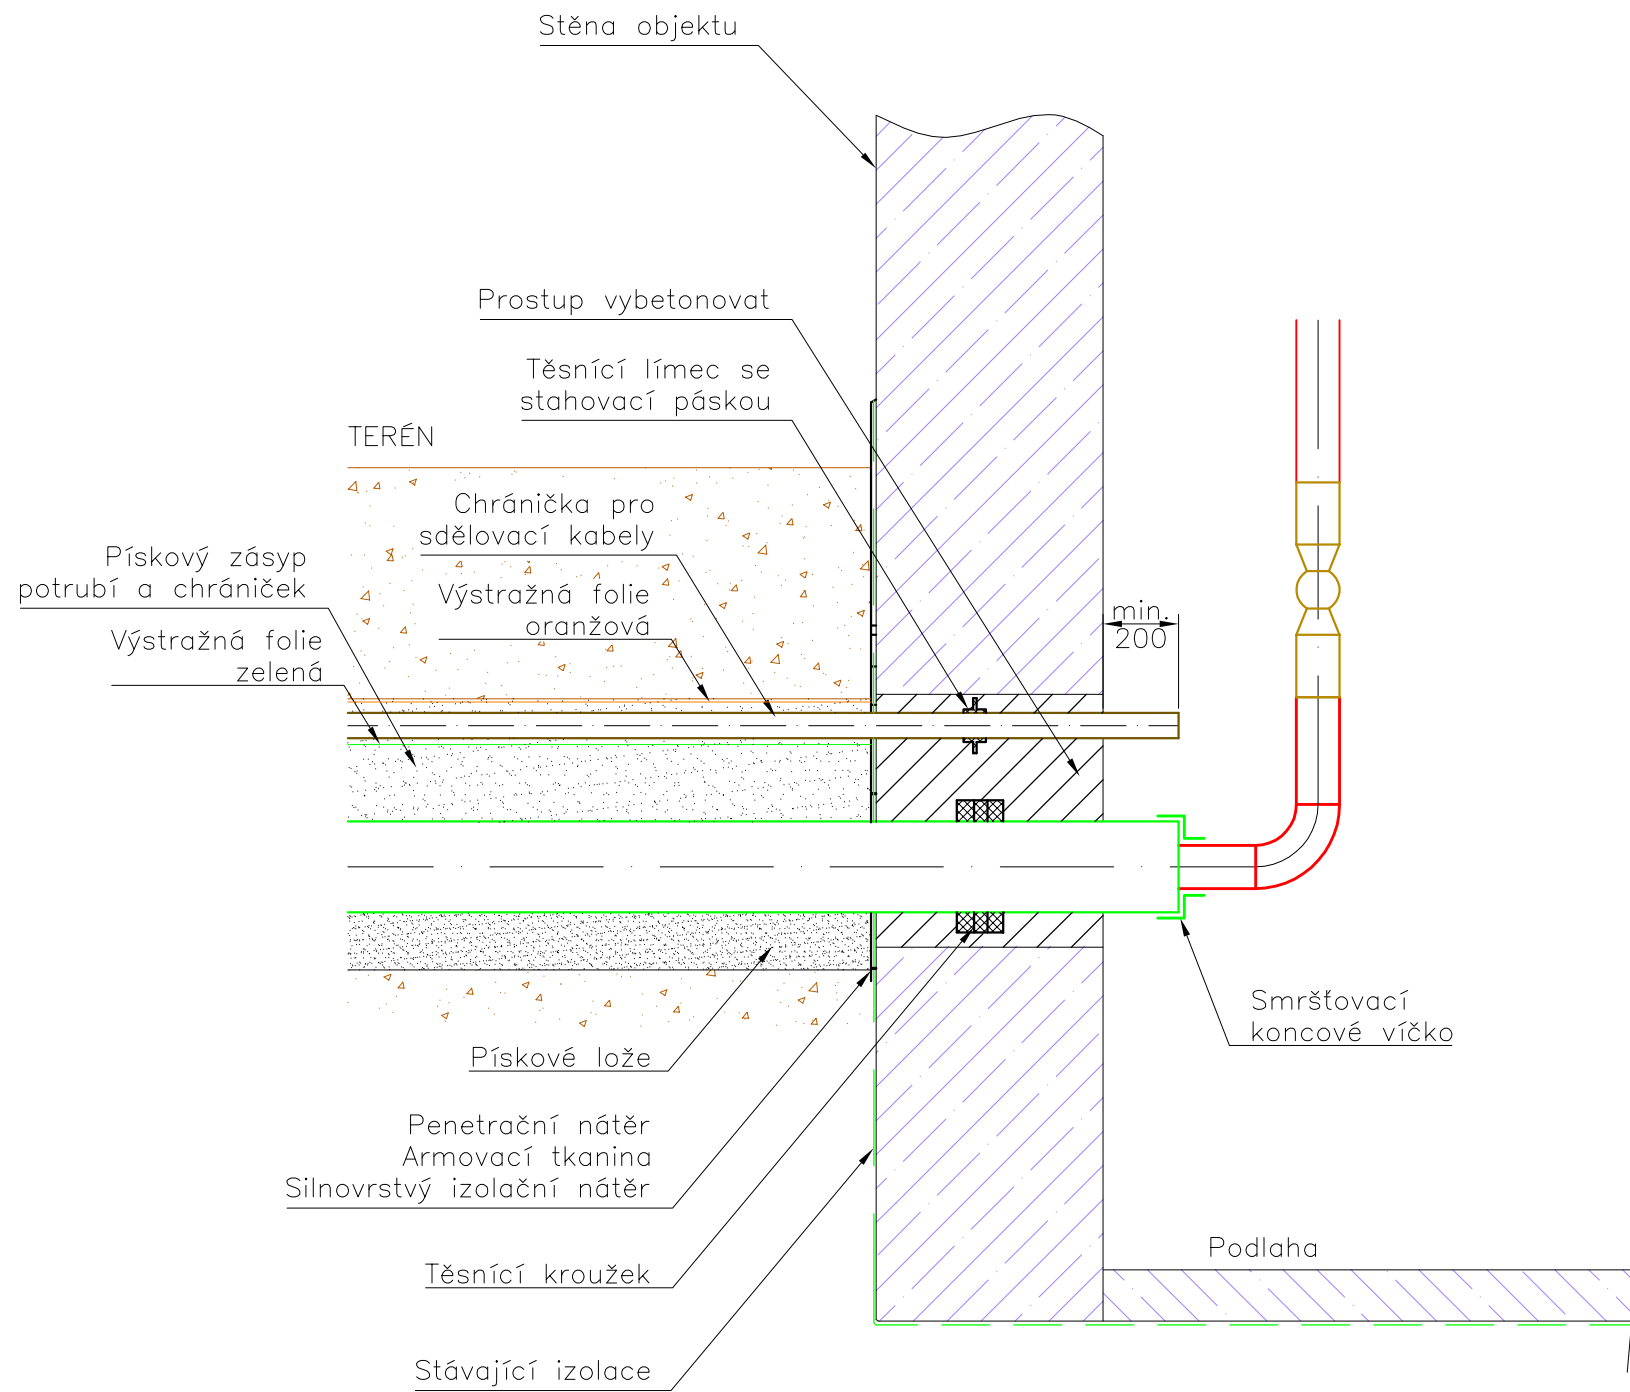

VZOROVÉ ODVZDUŠNĚNÍ / VYPOUŠTĚNÍ

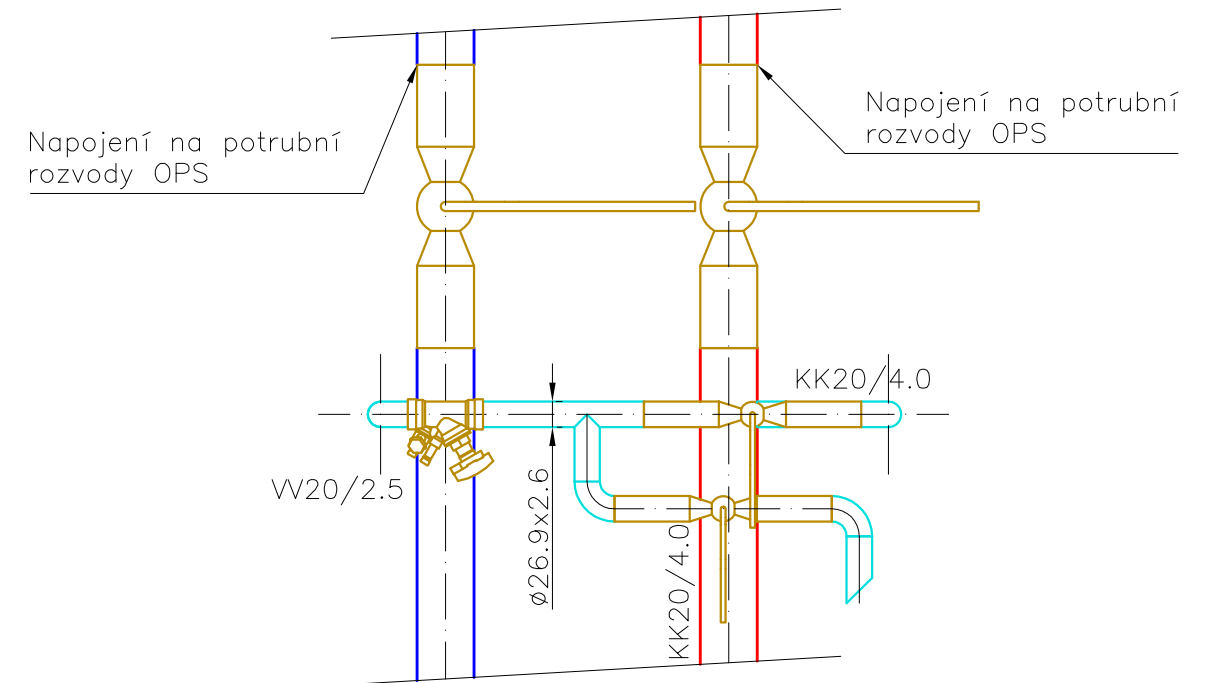

3			
2			
1			
Číslo revize	Datum	Popis změny	Vypracoval

Z H O T O V I T E L :



Centrální předávací stanice
Sídliště Nová Ves
415 01 Teplice

I	N	V	E	S	T	O	R	:
---	---	---	---	---	---	---	---	---

KLATOVSKÁ TEPLÁRNA, a.s.

Jateční 660

339 01 Klatovy

Vypracoval	Bc. Fujan Michael		Zakázkové číslo	13 – 19
			Datum	11/2020
Kontroloval	Ing. Urban Tomáš		Stupeň	DPS
			Měřítka	1 : 20

Akce : Rekonstrukce SCZT – varianta 2a–2PK + varianta 0
Horkovod, Etapa 2
D3 – Horkovodní rozvod

Obsah :	Poř. číslo :	Paré :
Vzorový vstup do objektu	6	1