


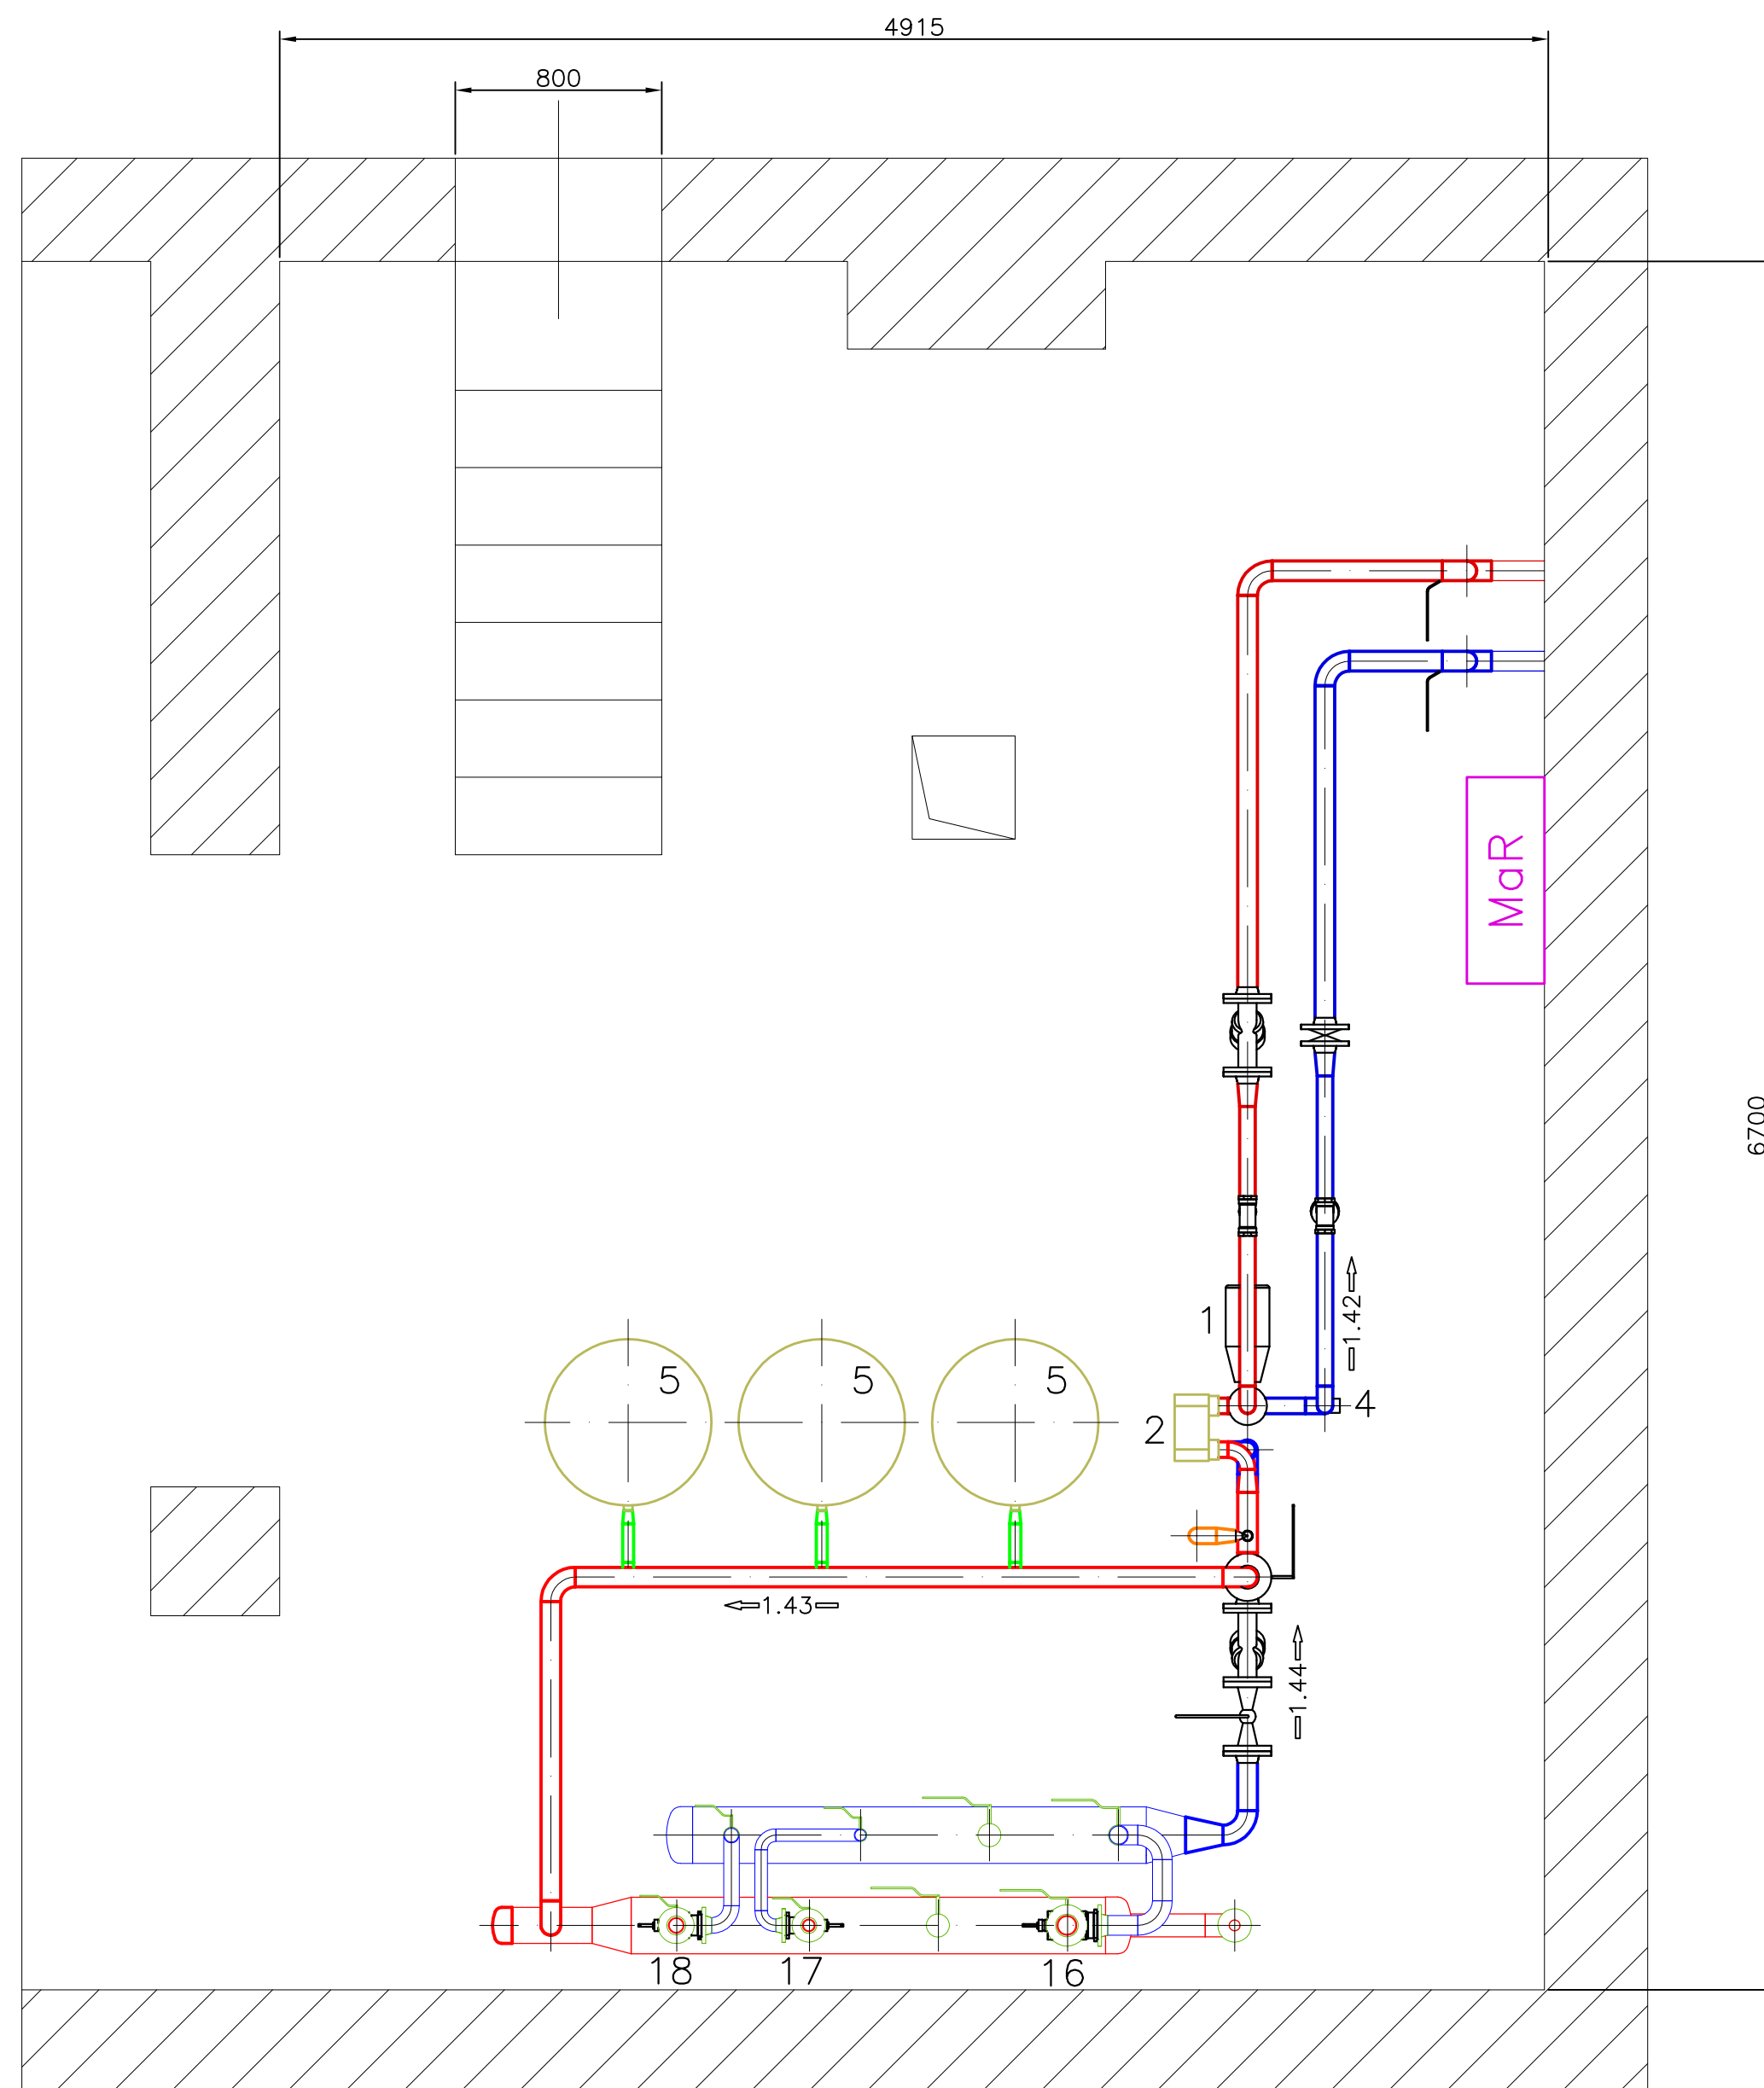

- 1.1 Pojistné potrubí
1.11 Expanzní potrubí
1.41 Voda topná 105°C – primár
1.42 Voda zpětná 65°C – primár
1.43 Voda topná 75°C – sekundár
1.44 Voda zpětná 55°C – sekundár

LEGENDA :

- 1 Regulační ventil s havarijní funkcí PN16 - DN40
2 Výměník tepla deskový, letovaný - 250 kW, $\Delta P_{\max}=20\text{kPa}$
3 - neobsazeno -
4 Měřič tepla ultrazvukový, Q_p 6,0 - PN25 - DN25
5 Expanzní nádoba PN6 - 300 l
14 Elektromagnetický ventil dvoucestný PN25 - 1/2", s tlumením vodního rázu
15 Vodoměr, Q_p 2,5, PN16 - 1/2", 90°C
16 Regulační ventil trojcestný směšovací PN6 - DN65
17 Regulační ventil trojcestný směšovací PN6 - DN40
18 Regulační ventil trojcestný směšovací PN6 - DN50

5	–	–	–
4	–	–	–
3	–	–	–
2	–	–	–
1	–	–	–
Číslo revize	Datum	Popis změny	Vypracoval

Z H O T O V I T E L :		I N V E S T O R :	
SITEZ s.r.o. Centrální předávací stanice Sídliště Nová Ves 415 01 Teplice www.sitez.cz		KLATOVSKÁ TEPLÁRNA a.s. Jateční 660 339 01 Klatovy 2	
Vypracoval	Škrabal Jindřich	Zakázkové číslo	13 – 19
Kontroloval	Ing. Urban Tomáš	Datum	30.11.2020
		Stupeň	DPS
		Měřítko	1 : 25
Akce : Rekonstrukce SCZT – varianta 2a–2PK + varianta 0 Horkovod, Etapa 2, D4 – Objektové předávací stanice D4.02 – OPS Vaňkova 431 D4.02.1 – Technologie			
Obsah :		Poř. číslo :	Paré :
Půdorys		4	1