


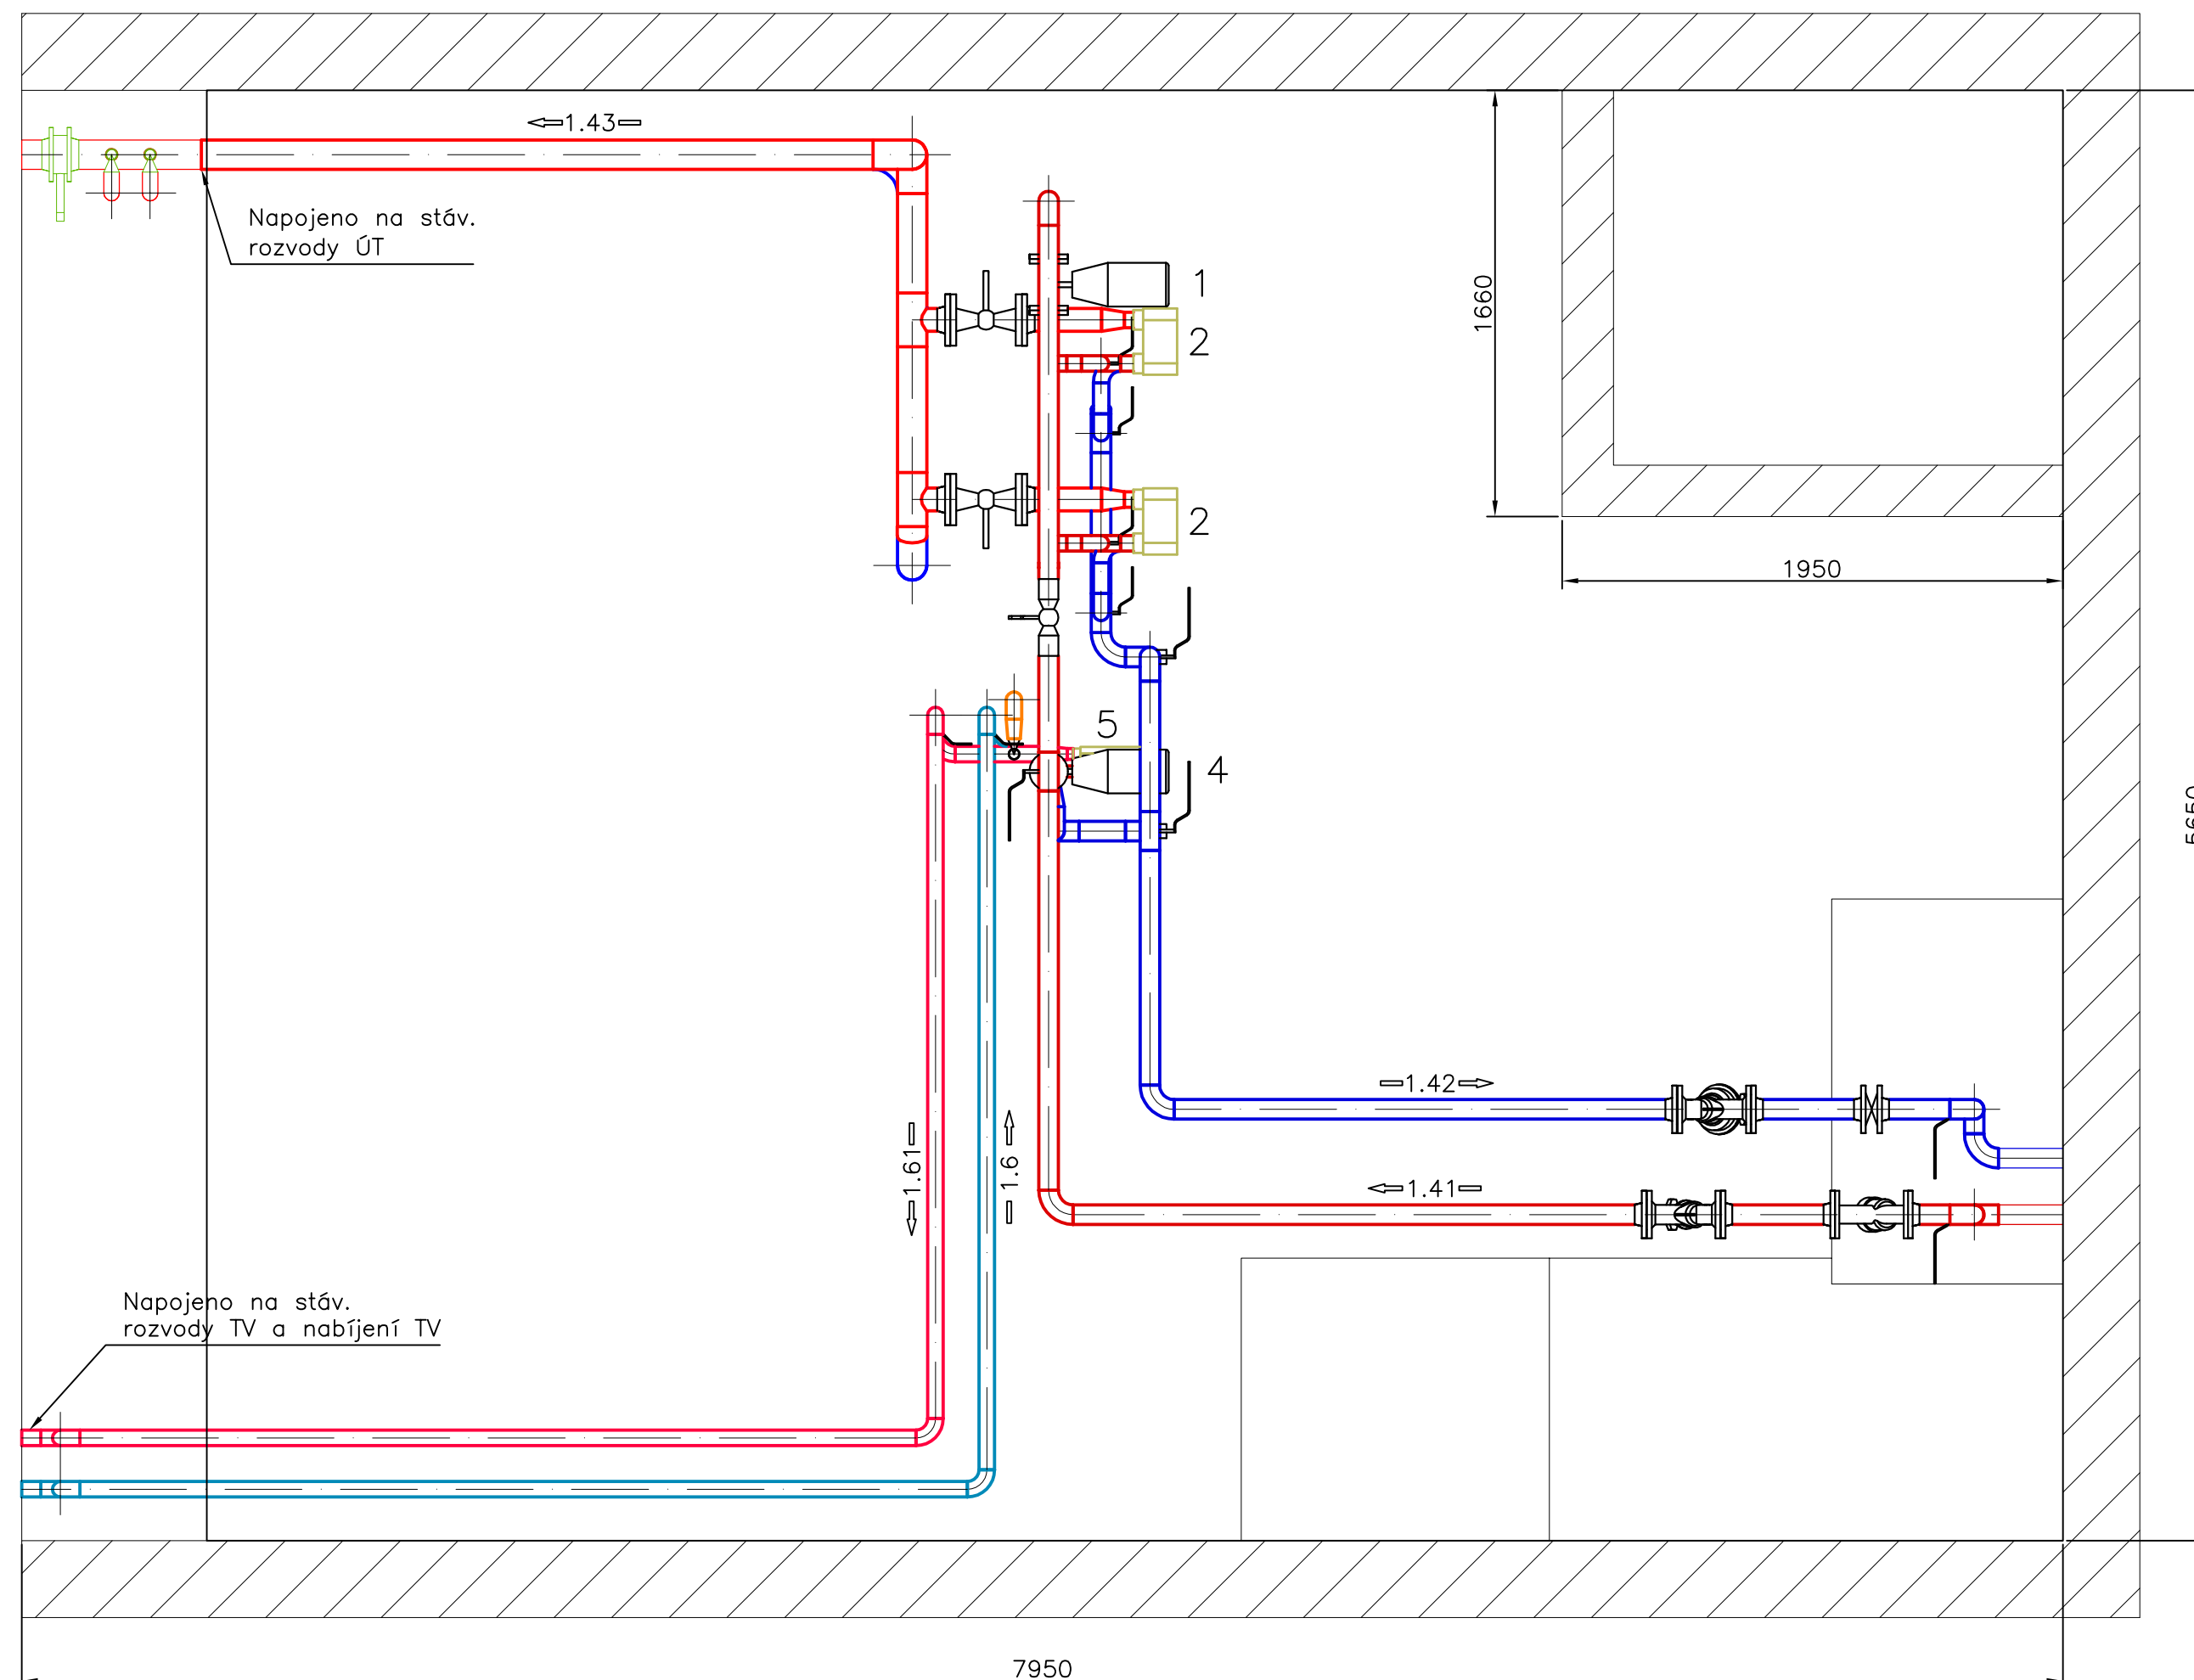

- 1.1 Pojistné potrubí  
1.41 Voda topná 105°C – primár  
1.42 Voda zpětná 65°C – primár  
1.43 Voda topná 75°C – sekundár  
1.44 Voda zpětná 55°C – sekundár  
1.6 Voda pitná  
1.61 Voda teplá 55°C

#### LEGENDA :

- 1 Regulační ventil s havarijní funkcí PN16 - DN40
- 2 Výměník tepla deskový, letovaný - 315 kW,  $\Delta P_{\max}=20\text{kPa}$
- 3 Měřič tepla ultrazvukový, Qp 10 - PN25 - DN40
- 4 Regulační ventil s havarijní funkcí PN16 - DN40
- 5 Výměník tepla deskový celonerezový, 290 kW,  $\Delta P_{\max}=15\text{kPa}$
- 6 Měřič tepla ultrazvukový, Qp 10 - PN25 - DN40

|   |   |   |   |
|---|---|---|---|
| 5 | - | - | - |
| 4 | - | - | - |
| 3 | - | - | - |
| 2 | - | - | - |
| 1 | - | - | - |

| Číslo revize | Datum | Popis změny | Vypracoval |
|--------------|-------|-------------|------------|
|--------------|-------|-------------|------------|

|   |  |                                                                   |  |
|---|--|-------------------------------------------------------------------|--|
| ZHOTOVITEL :                                                                                              |  | INVESTOR :                                                        |  |
| <b>SITEZ</b> s.r.o.<br>Centrální předávací stanice<br>Sídliště Nová Ves<br>415 01 Teplice<br>www.sitez.cz |  | <b>KLATOVSKÁ TEPLÁRNA a.s.</b><br>Jateční 660<br>339 01 Klatovy 2 |  |

|             |                  |           |                 |            |
|-------------|------------------|-----------|-----------------|------------|
| Vypracoval  | Škrabal Jindřich | <i>JS</i> | Zakázkové číslo | 13 - 19    |
| Kontroloval | Ing. Urban Tomáš | <i>tu</i> | Datum           | 30.11.2020 |
|             |                  |           | Stupeň          | DPS        |
|             |                  |           | Měřítko         | 1 : 25     |

Akce : Rekonstrukce SCZT – varianta 2a–2PK + varianta 0  
Horkovod, Etapa 2, D4 – Objektové předávací stanice  
D4.04 – OPS Stomatologie  
D4.04.1 – Technologie

|         |         |              |   |        |   |
|---------|---------|--------------|---|--------|---|
| Obsah : | Půdorys | Poř. číslo : | 4 | Paré : | 1 |
|---------|---------|--------------|---|--------|---|