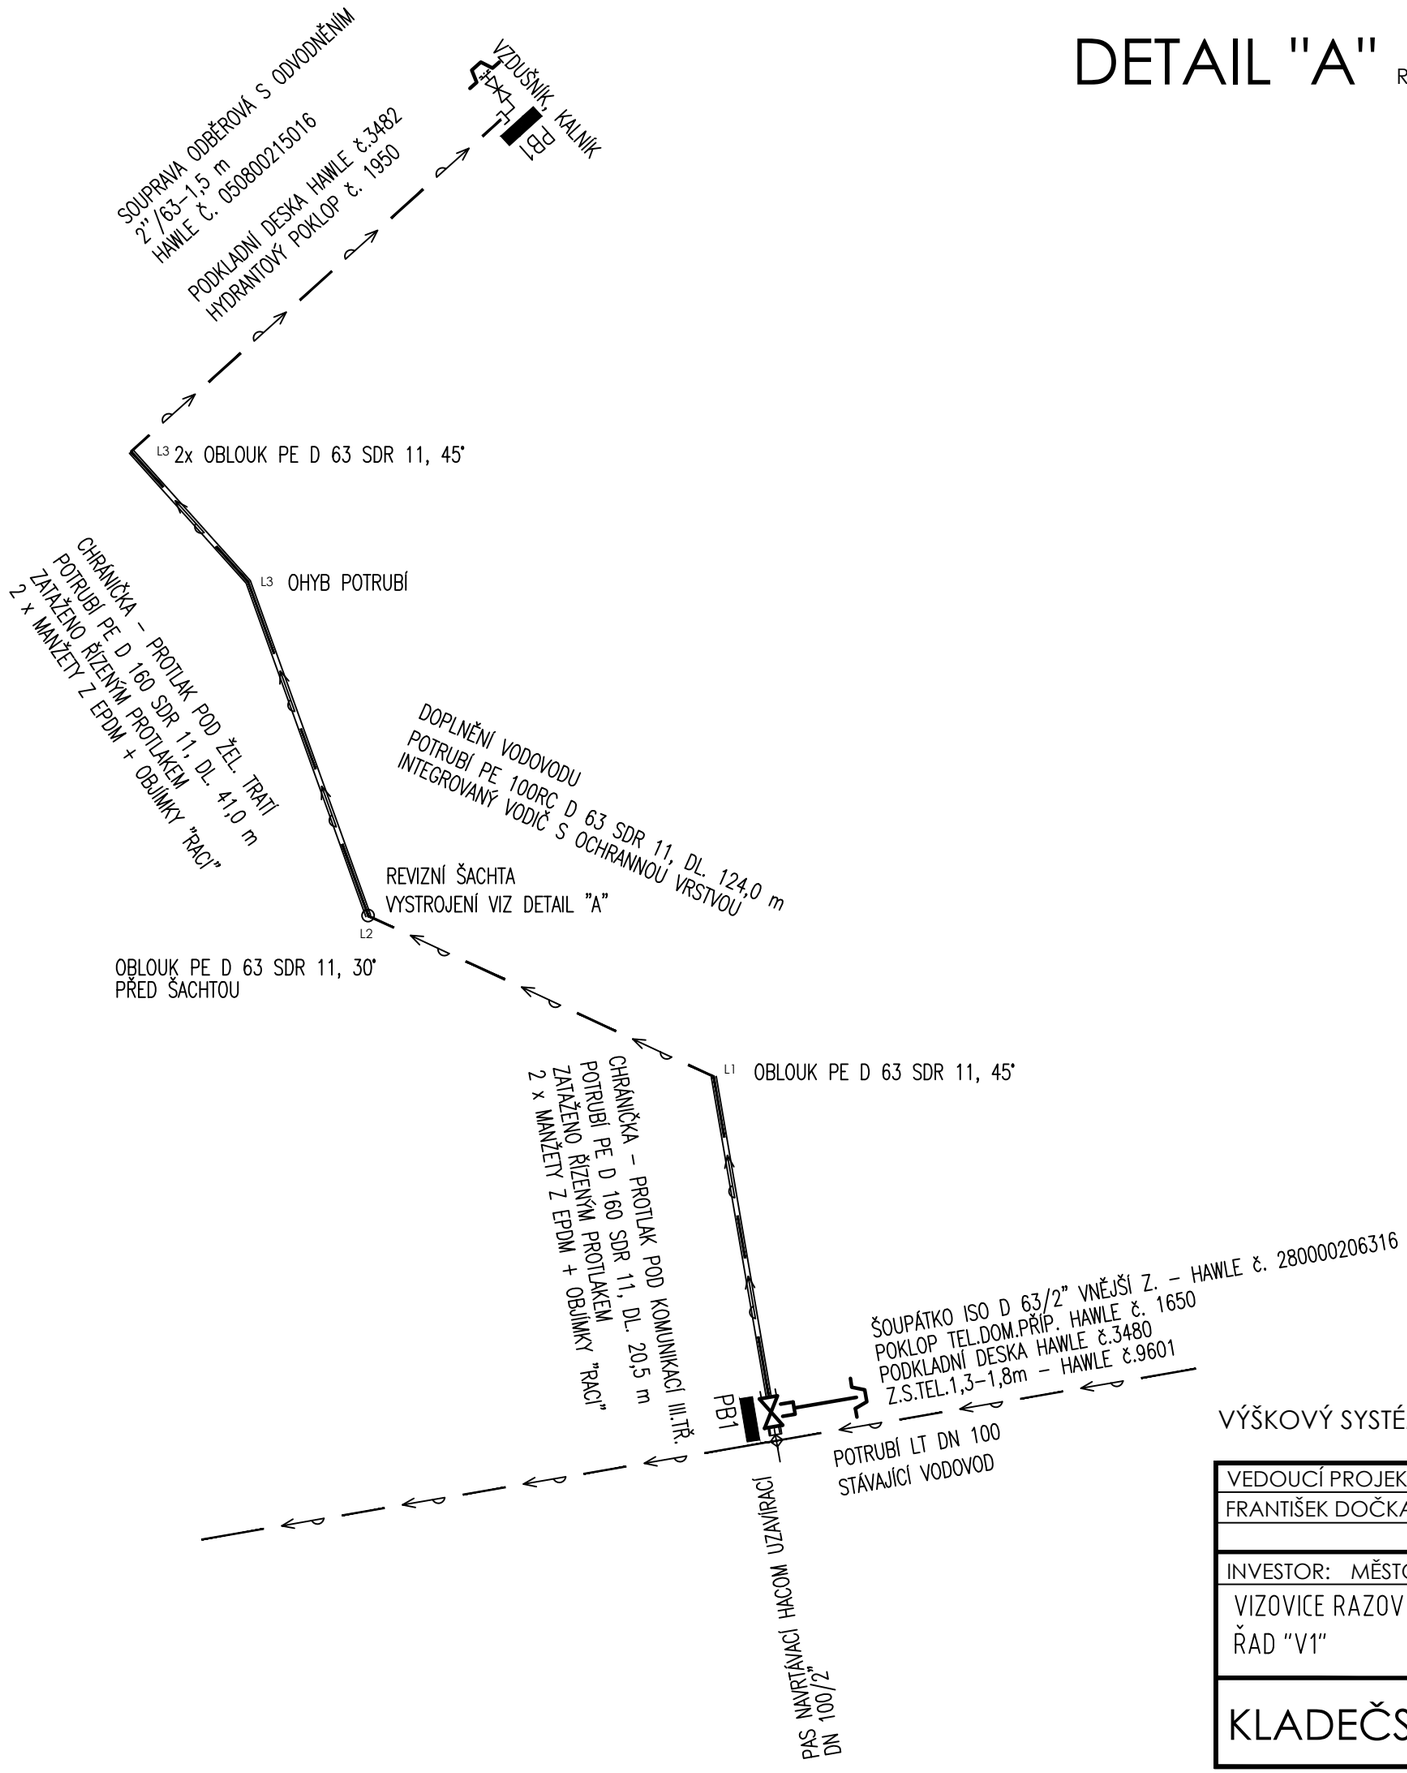

DETAIL "A" REVIZNÍ ŠACHTA - 1 ks

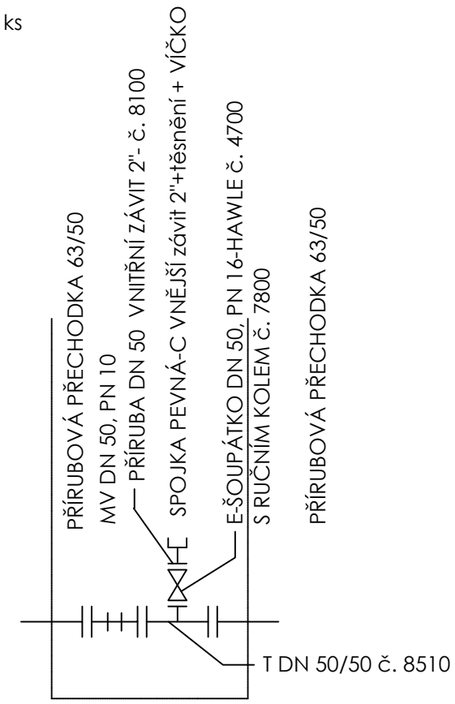

SPECIFIKACE TRUB A ARMATUR

PE				ARMATURY													
TRUBKY PE 100 RC D 63 SDR 11	TRUBKY PE 100 RC D 160 SDR 11	OBLOUK PE D 63 SDR 11, 45°	OBLOUK PE D 63 SDR 11, 30°	PAS NAVRTÁVACÍ HACOM UZAVÍRAC 100/2"		POKLOP TEL.DOM.PŘÍP. HAWLE č. 1650	HYDRANTOVÝ POKLOP HAWLE č.1950	ŠOUPÁTKO ISO D 63/2" VNĚJŠÍ Z. - HAWLE Č. 280000206316		VYSTROJENÍ REVIZNÍ ŠACHTY - DLE DETAILU "A" KOMPLET		ŠOUPÁTKOVÝ KLÍČ	SOUPRAVA ODBĚROVÁ S ODVODNĚNÍM 2"/63-1,5 m, HAWLE Č. 050800215016		Z.S. TELES. 1,3-1,8 m - HAWLE č. 9601	PODKLADNÍ DESKA HAWLE č. 3480	PODKLADNÍ DESKA HAWLE č. 3482
m	m	ks	ks	ks													
145,00	62,00	3	1	1		1	1	1		1		1	1	1	1	1	1

VÝŠKOVÝ SYSTÉM Bpv

VEDOUCÍ PROJEKTANT FRANTIŠEK DOČKAL	VYPRACOVAL FRANTIŠEK DOČKAL	OBJEKT SO 01	FRANTIŠEK DOČKAL U Pivovaru 98, Lukov, 763 17
INVESTOR: MĚSTO VIZOVICE			DATUM 10/2017
VIZOVICE RAZOV - DOPLNĚNÍ VODOVODU ŘAD "V1"			FORMÁT 2x A4 STUPEŇ DUR, DSP
KLADEČSKÉ SCHÉMA - ŘAD "V1"			N 03