


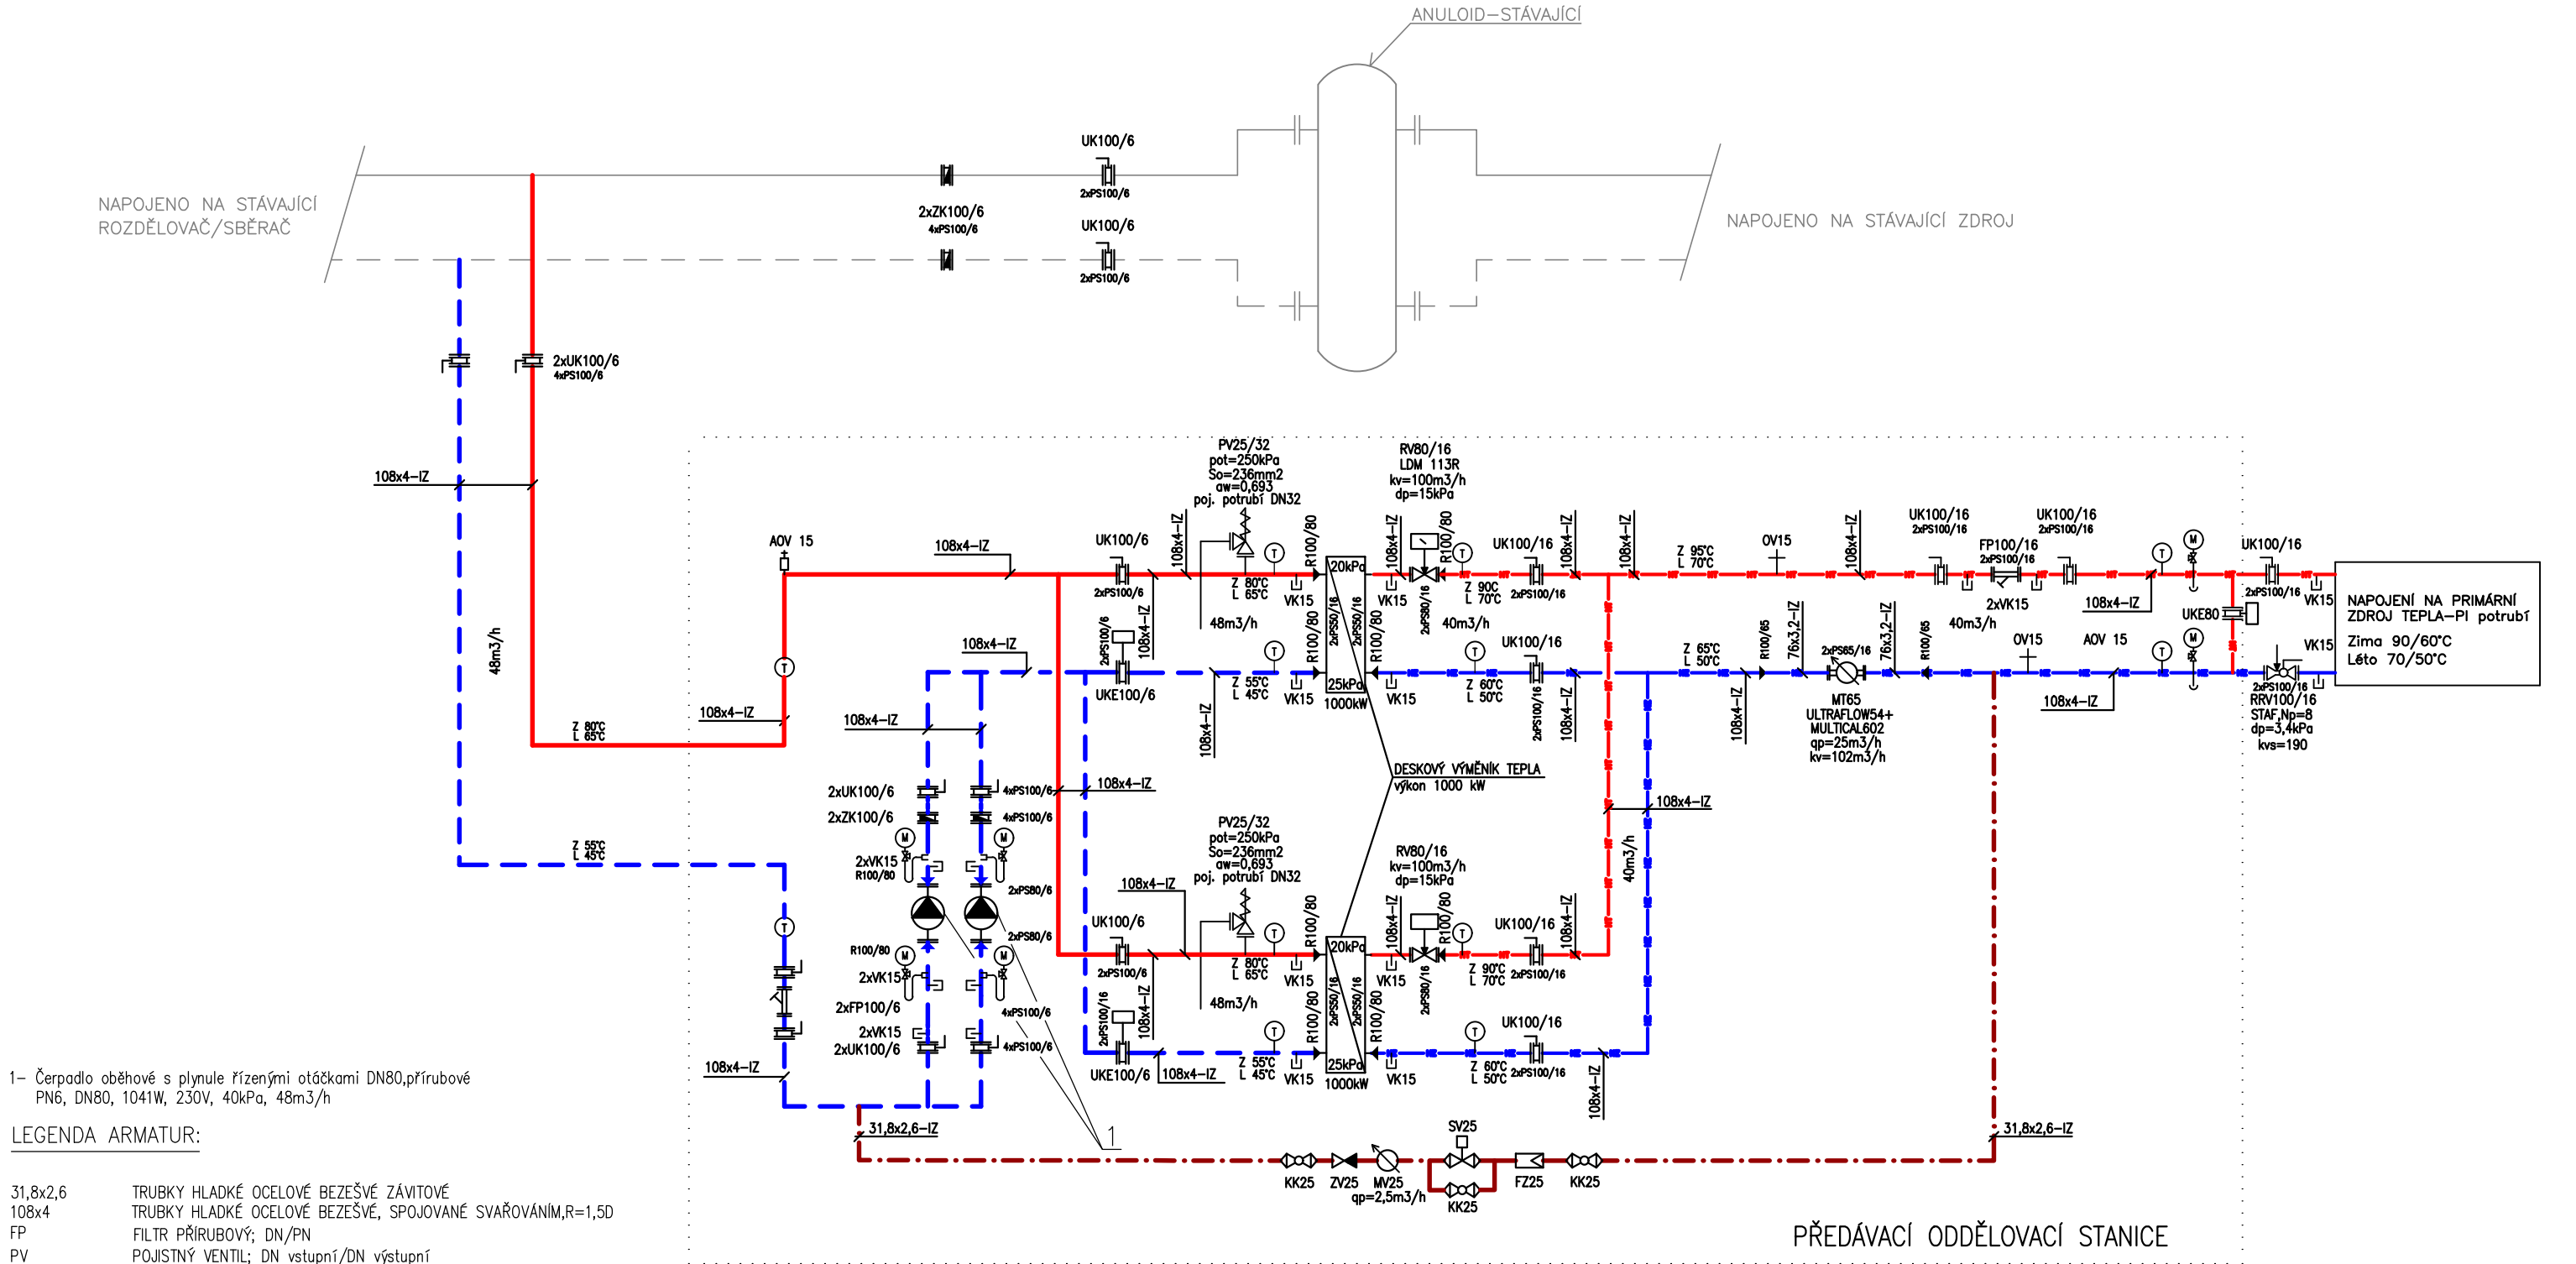

KOORDINACE	Ing. Lenka Bartošová		
ZODPOVĚDNÝ PROJEKTANT	Ing. Marek Šulák		
VYPRACOVAL	Ing. Jan Řezníček		
MÍSTO STAVBY	k.ú. Šternberk, parc. č. 2182, 2205/1, /6, /17, /18, /19		
INVESTOR	Teplárna Šternberk, SE, Holandská 878/2, 639 00 Brno	DATUM březen 2016 FORMÁT 2xA4 STUPEŇ DPS	
AKCE	KOTELNA - STAVEBNÍ ÚPRAVY, VYBUDOVÁNÍ ENERGOBLOKU		
PROFESE	D.2.3.2 Výměníková stanice pro budovu č.1		
VÝKRES	SCHÉMA	Č. VÝKRESU D.2.3.2.2	Č. SOUPRAVY