


ŘEZ A-A

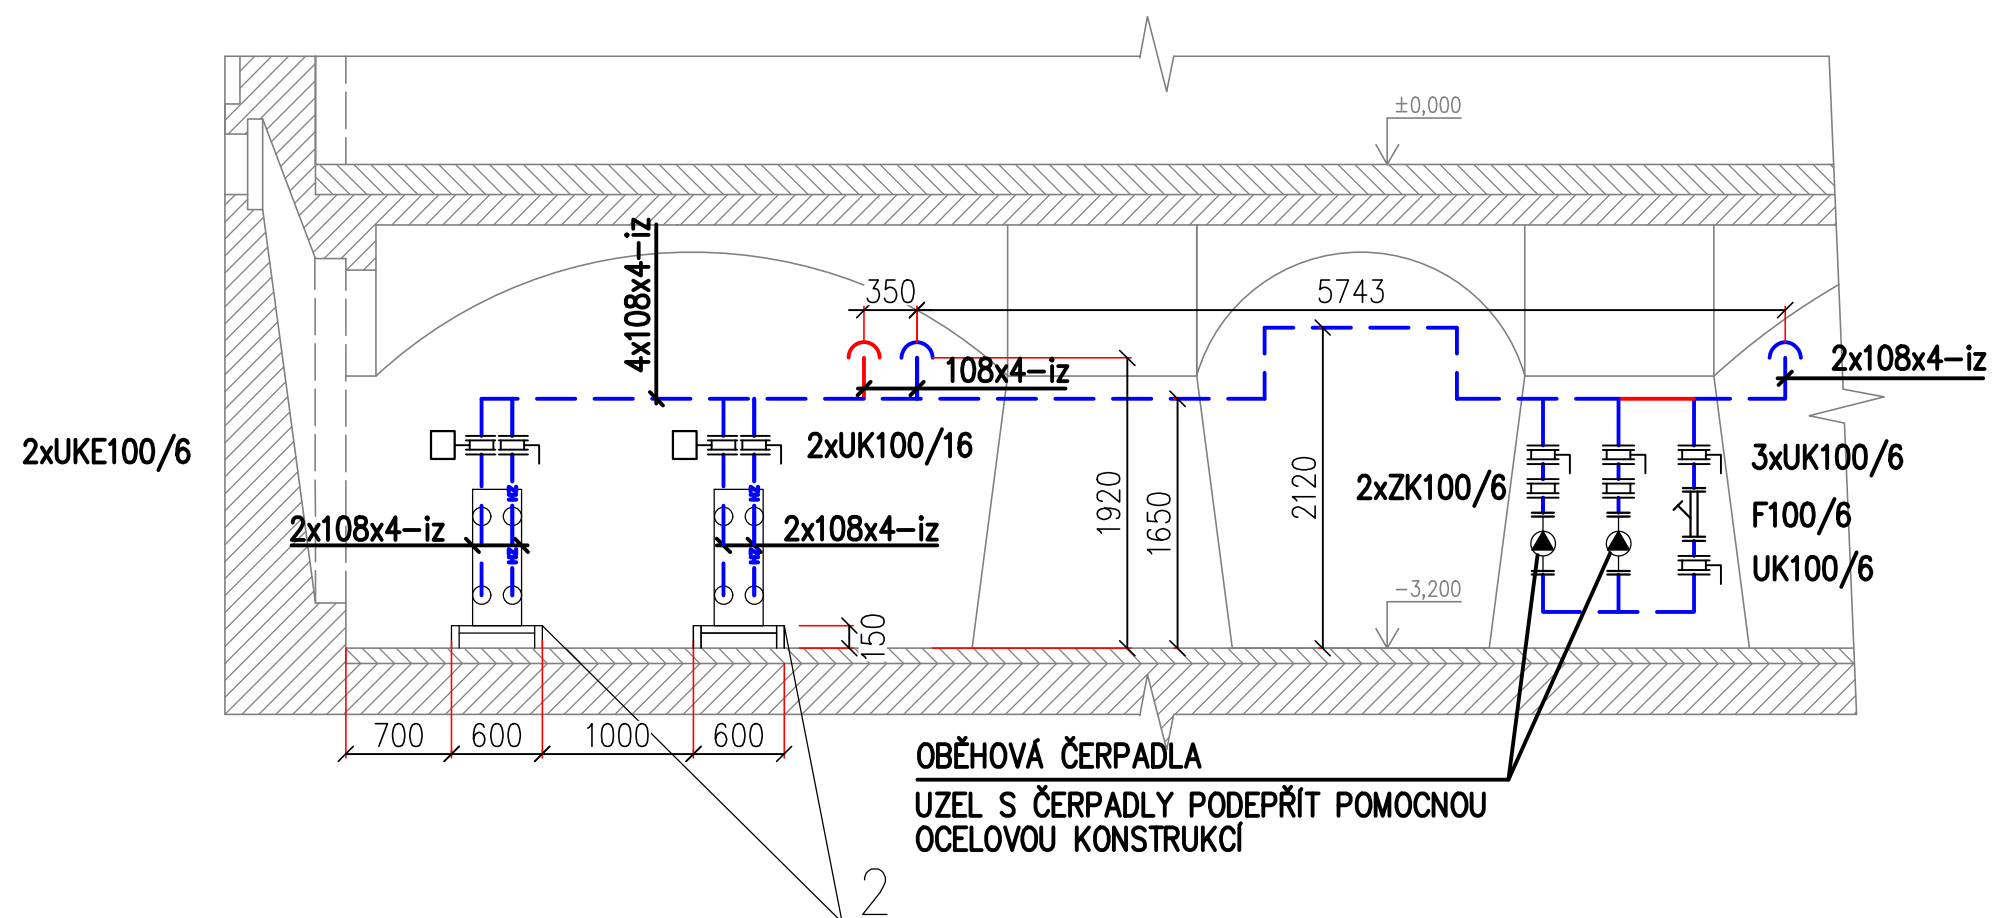

2- DESKOVÝ VÝMĚNÍK TEPLA, 1000kW, dp=max. 20 kPa (primární i sekundár)

LEGENDA POTRUBÍ:

- | | |
|---|--|
|  | – PRIMÁRNÍ TEPELOVODNÍ PŘÍVOD Z 90°C, L 70°C |
|  | – SEKUNDÁRNÍ TEPELOVODNÍ PŘÍVOD Z 80°C, L 65°C |
|  | – PRIMÁRNÍ TEPELOVODNÍ ZPÁTEČKA Z 60°C, L 50°C |
|  | – SEKUNDÁRNÍ TEPELOVODNÍ ZPÁTEČKA Z 60°C, L 45°C |
|  | – DOPOUŠTĚNÍ SEKUNDÁRNÍHO OKRUHU |
|  | – ZPĚTNÉ POTRUBÍ – STÁVAJÍCÍ |

LEGENDA ARMATUR:

UK UZAVÍRACÍ Klapka Mezipřírubová; DN/PN

POZN.: IZOLACE PI POTRUBÍ BUDE UKONČENA KONCOVKOU. ROZVODY VE STROJOVNĚ BUDOU PROVEDENY Z OC. POTRUBÍ BEZEŠVĚHO, R=1,5D SPOJOVANÉHO SVAŘOVÁNÍM.

IZOLACE OC. POTRUBÍ BUDE PROVEDENA Z VYŘEZÁVANÝCH IZOLAČNÍCH POUZDER O ROZMĚRECH $\varnothing 108 \times 80 \text{ mm}$, $\lambda = 0,036 \text{ W/m}^\circ\text{K}$.

DESKOVÉ VÝMĚNÍKY BUDOU PODEPŘENY OCELOVOU KONSTRUKCÍ DLE POTŘEBY.

KOORDINACE	Ing. Lenka Bartošová		
ZODPOVĚDNÝ PROJEKTANT	Ing Marek Šulák		
VYPRACOVAL	Ing. Jan Řezníček		
MÍSTO STAVBY	k.ú. Šternberk, parc. č. 2182, 2205/1, /6, /17, /18, /19		
INVESTOR	Teplárna Šternberk, SE, Holandská 878/2, 639 00 Brno		
AKCE	KOTELNA - STAVEBNÍ ÚPRAVY, VYBUDOVÁNÍ ENERGOBLOKU	DATUM	březen 2016
PROFESE		FORMÁT	2xA4
		STUPEŇ	DPS
VÝKRES	D.2.3.2 Výměníková stanice pro budovu č.1	MĚŘÍTKO	1:100
	ŘEZ A-A	Č. VÝKRESU	Č. SOUPRAVY
		D.2.3.2.4	