

9

10

11

12

13


18

17

16

15

14

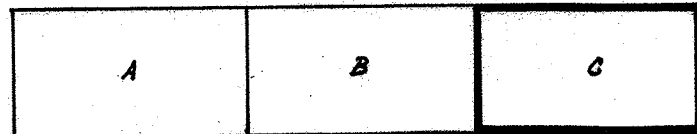

Vypracoval: Jan Veselý <i>Vesely</i>	Měřítko: 1 : 50	Datum: červen 2019
Investor: Tělovýchovná jednota Neratovice, Kpt. Jaroše 233, Neratovice		
Stavba: Úpravy vytápění, Neratovice č. p. 1023		Jan Veselý – Projektování kancelář U Závora 1401, 277 11 Neratovice
Název výkresu: SUTERÉN „C“		Číslo zakázky: 19 – 5002

