


OZN.	NÁZEV / POPIS	TL. (mm)
S1	Stávající plocha střecha hlavní střecha objektu	626,5
	Hydroizolační fólie z pružného polyolefinu (FPO/TPO)	1,5
nová skladba	s vložkou z polyesterové tkaniny, barva bílá	
	Tepelná izolace EPS 150 S ve dvou vrstvách s prostředním spojem (100+100 mm)	200
	Spádové kliny EPS 150 S min. 20 mm (spádová vrstva s průměrnou výškou)	20
	Natavitelný pás z SBS modifikovaného asfaltu s vložkou z hliníkové fólie kaširované skleněnými vlákny	4
stávající skladba	Souvrství asfaltových pásů cca 16-25 mm	25
	Cementový potěr cca 30-55 mm	55
	Porobetonové tvárnice	150
	Expandovaný polystyren	20
	Pískový násep 30-150 mm (spádová vrstva s průměrnou výškou)	150
	Železobetonová stropní konstrukce	-
	Poznámka:	
	Na stávající asf. pásy budou napojeny přířezy modifikovaných asfaltových pásů, které budou vytaženy na altku objektu.	
	Všechné kotvení a přípravy podkladu.	
	Zbýsob kotvení bude před realizací prověřen tahovými zkouškami. Min. spád střechy 2%.	

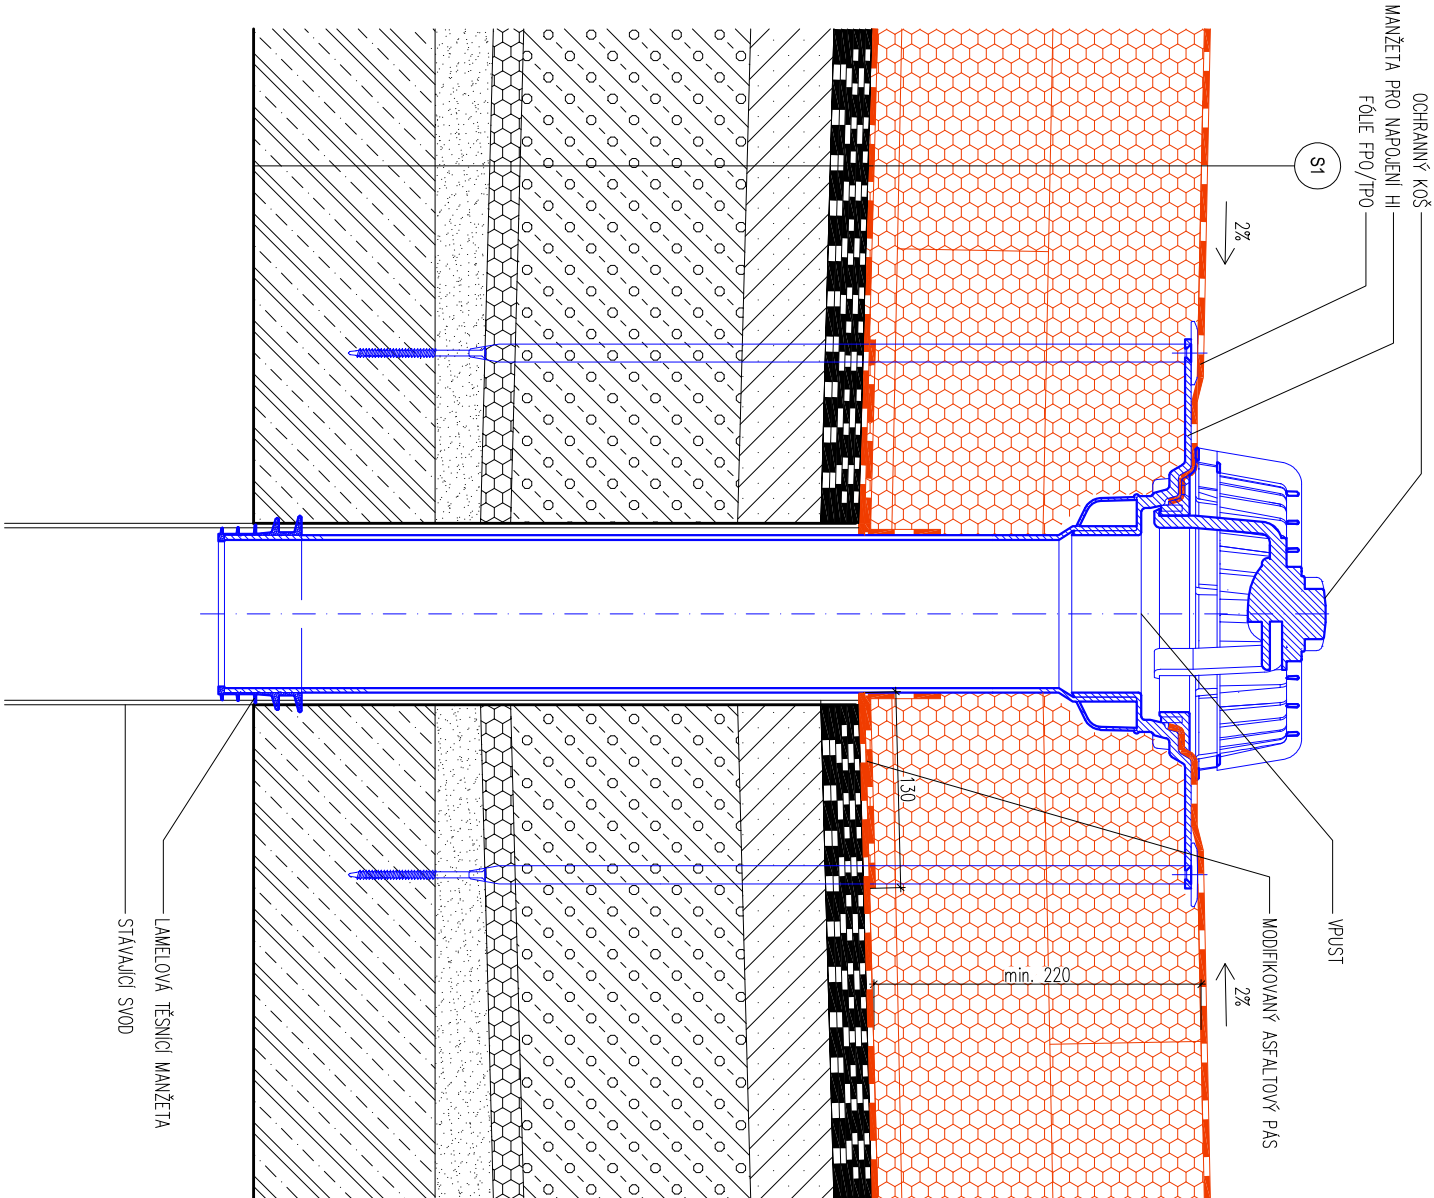

POZNÁMKA:

–ZHOTOVITEL STAVBY ZODPOVÍDÁ ZA DODRŽOVÁNÍ BOZP, PO A OSTATNÍCH PRÁVNÍCH PŘEDPISŮ A NOREM ČSN PŘI PROVÁDĚNÍ
–DÍLA NAPŘ: ZAK. Č. 350/2012 SB. (STAVEBNÍ ZÁKON) A VYHLÁŠKA Č. 268/2009 SB. O TECHNICKÝCH POŽADAVCÍCH STAVBY
–ZHOTOVITEL STAVBY JE POVINEN SI VYMĚRY PŘEMĚRIT PŘÍMO NA STAVBĚ PŘED ZAHÁJENÍM STAVBY

0,000=228,290 m n.m. Bpv

hlavní inženýr projektu		Ing. Vít Ševčík	 Horní 32, 639 00 Brno, tel: 604 200 092
zodpovědný projektant		Ing. Vít Ševčík	
vypracoval		Petra Friessová	
investor		Statutární město Brno, MČ Brno–Jundrov Veselácká 56, 637 00 Brno	
místo stavby		Dubová 1, 3, 5, 637 00 Brno–Jundrov p.č. 2659/39, 2659/40, 2659/41, k.ú. Jundrov	
okce			
REKONSTRUKCE STŘECHY BD DUBOVÁ 1-3-5, JUNDROV			
D.1.1 ARCHITEKTONICKO-STAVEBNÍ ŘEŠENÍ			
obsah výkresu			
DETAIL VPUSTI			

CHRÁNĚNO AUTORSKÝM ZÁKONEM
– zákon č.121/2000 Sb. –