


PODÉLNÝ ŘEZ – STÁVAJÍCÍ STAV

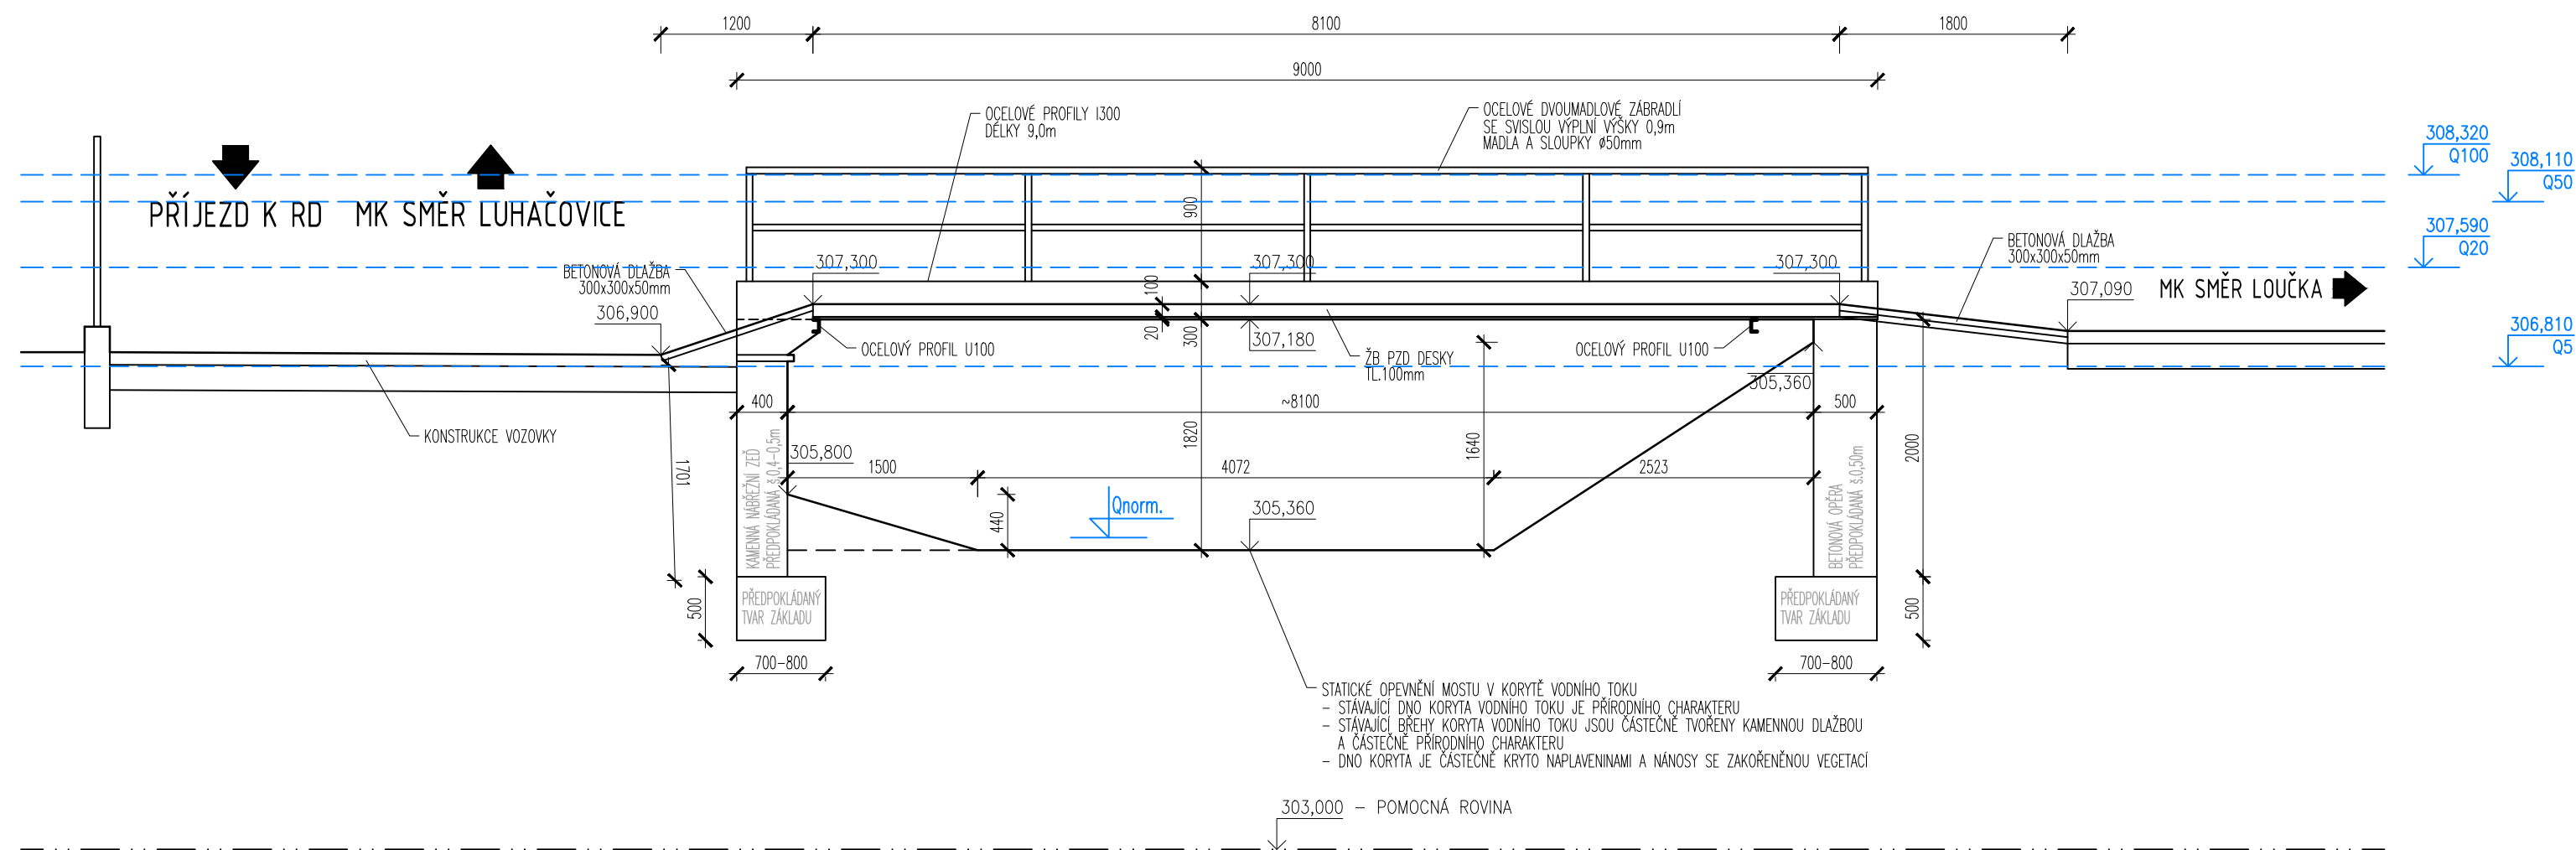

HLAVNÍ PROJEKTANT

MSS - PROJEKT

FAKTURAČNÍ ADRESA: PRAHA 4, MICHLE, MICHELSKÁ 580/63 PSČ 14100
ADRESA: ŽEROTINOVA 992, 755 01 VSETÍN
TEL.: +420 571 415 366, IČ: 26849836, DIČ: CZ26849836

INVESTOR

OBEC SEHRADICE

SEHRADICE 64
763 23 SEHRADICE

HLAVNÍ INŽENÝR PROJEKTU	Bc. PETR JUŘICA	PROFESE
HLAVNÍ PROJEKTANT	ING. MARTIN MYNAŘÍK	
VYPRACOVAL	Bc. PETR JUŘICA	
KONTROLOVAL	ING. MARTIN MYNAŘÍK	
MÍSTO STAVBY	K.Ú. SEHRADICE	

NÁZEV STAVBY

Komunikace, lávka pro pěši a nábrežní zed' Sehradice

NÁZEV PROJEKTOVÉ ČÁSTI		STUPĚŇ	PDPs	
D - DOKUMENTACE OBJEKTŮ A TECHNICKÝCH A TECHNOLOGICKÝCH ZAŘÍZENÍ		DATUM	01/2024	
NÁZEV ČÁSTI		FORMÁT	3xA4	
D.1 - STAVEBNÍ ČÁST		MĚŘÍTKO	1:50	
NÁZEV ČÁSTI OBJEKTŮ		Č. ZAKÁZKY	-	
D.1.2 - MOSTNÍ OBJEKTY A ZDI				
NÁZEV OBJEKTU				
SO 201 - LÁVKA PRO PĚŠÍ				
NÁZEV PŘÍLOHY				
PODÉLNÝ ŘEZ - STÁVAJÍCÍ STAV		ČÁST	OBJEKT	PARÉ
		D	S0201	
		Č.	Č. PŘÍLOHY	
		-	D.03	