


VZOROVÝ PŘÍČNÝ ŘEZ – STÁVAJÍCÍ STAV

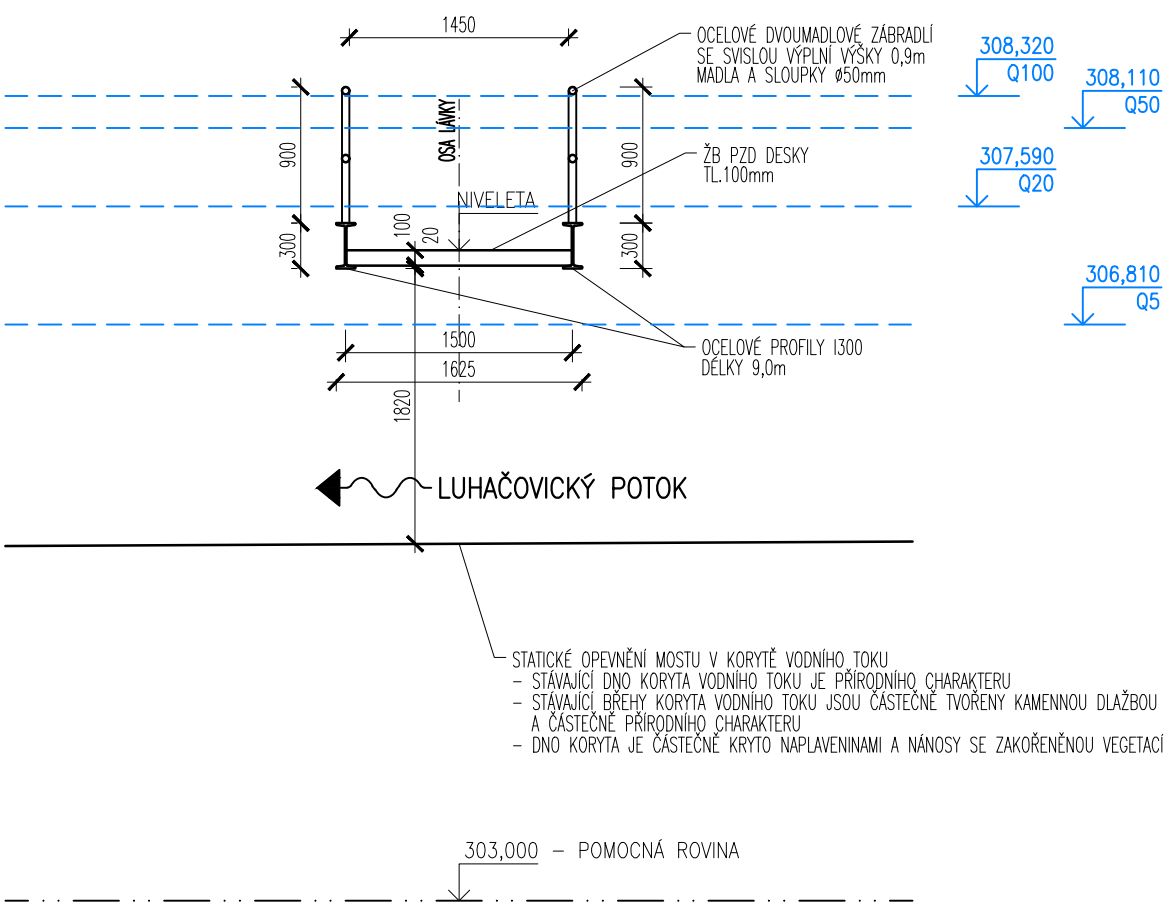

HLAVNÍ PROJEKTANT  MSS - PROJEKT FAKTURAČNÍ ADRESA: PRAHA 4, MICHLE, MICHELSKÁ 580/63 PSČ 14100 ADRESA: ŽEROTINOVA 992, 755 01 VSETÍN TEL.: +420 571 415 366, IČ: 26849836, DIČ: CZ26849836		INVESTOR OBEC SEHRADICE SEHRADICE 64 763 23 SEHRADICE	
HLAVNÍ INŽENÝR PROJEKTU	Bc. PETR JUŘICA	PROFESE STUPEŇ PDPS DATUM 01/2024 FORMÁT 2xA4 MĚŘÍTKO 1:50 Č. ZAKÁZKY -	
HLAVNÍ PROJEKTANT	ING. MARTIN MYNAŘÍK		
VYPRACOVAL	Bc. PETR JUŘICA		
KONTROLOVAL	ING. MARTIN MYNAŘÍK		
MÍSTO STAVBY	K.Ú. SEHRADICE		
NÁZEV STAVBY Komunikace, lávka pro pěší a nábrežní zed' Sehradice			
NÁZEV PROJEKTOVÉ ČÁSTI D – DOKUMENTACE OBJEKTŮ A TECHNICKÝCH A TECHNOLOGICKÝCH ZAŘÍZENÍ			
NÁZEV ČÁSTI D.1 – STAVEBNÍ ČÁST			
NÁZEV ČÁSTI OBJEKTŮ D.1.2 – MOSTNÍ OBJEKTY A ZDI			
NÁZEV OBJEKTU SO 201 – LÁVKA PRO PĚŠÍ			
NÁZEV PŘÍLOHY VZOROVÝ PŘÍČNÝ ŘEZ – STÁVAJÍCÍ STAV			
		ČÁST	OBJEKT
		D	S0201
		Č.	Č.PŘÍLOHY
		-	D.04
		PARÉ	