


VZOROVÝ PŘÍČNÝ ŘEZ – STÁVAJÍCÍ STAV

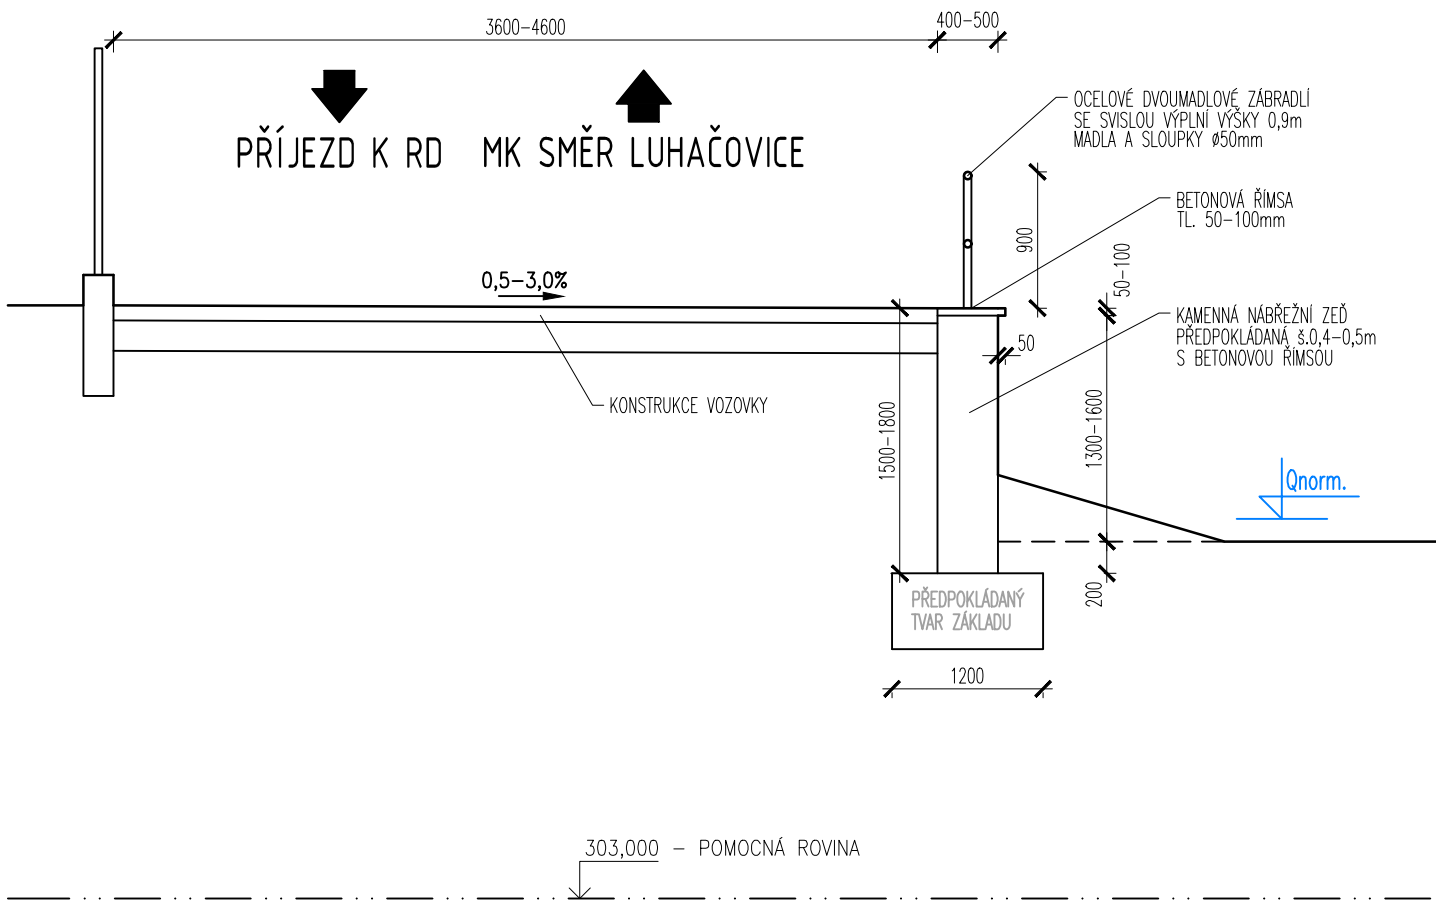

HLAVNÍ PROJEKTANT  MSS - PROJEKT FAKTURAČNÍ ADRESA: PRAHA 4, MICHLE, MICHELSKÁ 580/63 PSČ 14100 ADRESA: ŽEROTINOVA 992, 755 01 VSETJN TEL.: +420 571 415 366, IČ: 26849836, DIČ: CZ26849836		INVESTOR OBECE SEHRADICE SEHRADICE 64 763 23 SEHRADICE	
HLAVNÍ INŽENÝR PROJEKTU	Bc. PETR JUŘICA	PROFESE	
HLAVNÍ PROJEKTANT	ING. MARTIN MYNAŘÍK		
VYPRACOVAL	Bc. PETR JUŘICA		
KONTROLOVAL	ING. MARTIN MYNAŘÍK		
MÍSTO STAVBY	K.Ú. SEHRADICE		
NÁZEV STAVBY		STUPEŇ	PDPS
Komunikace, lávka pro pěší a nábrežní zed' Sehradice		DATUM	01/2024
		FORMÁT	2xA4
		MĚŘÍTKO	1:50
		Č. ZAKÁZKY	
NÁZEV PROJEKTOVÉ ČÁSTI		ČÁST D OBJEKT S0202 PARÉ	
D - DOKUMENTACE OBJEKTŮ A TECHNICKÝCH A TECHNOLOGICKÝCH ZAŘÍZENÍ			
NÁZEV ČÁSTI			
D.1 - STAVEBNÍ ČÁST		Č. PŘÍLOHY D.03	
NÁZEV ČÁSTI OBJEKTŮ			
D.1.2 - MOSTNÍ OBJEKTY A ZDI			
NÁZEV OBJEKTU			
SO 202 - NÁBŘEŽNÍ ZEĎ A KOMUNIKACE			
NÁZEV PŘÍLOHY			
VZOROVÝ PŘÍČNÝ ŘEZ - STÁVAJÍCÍ STAV			