


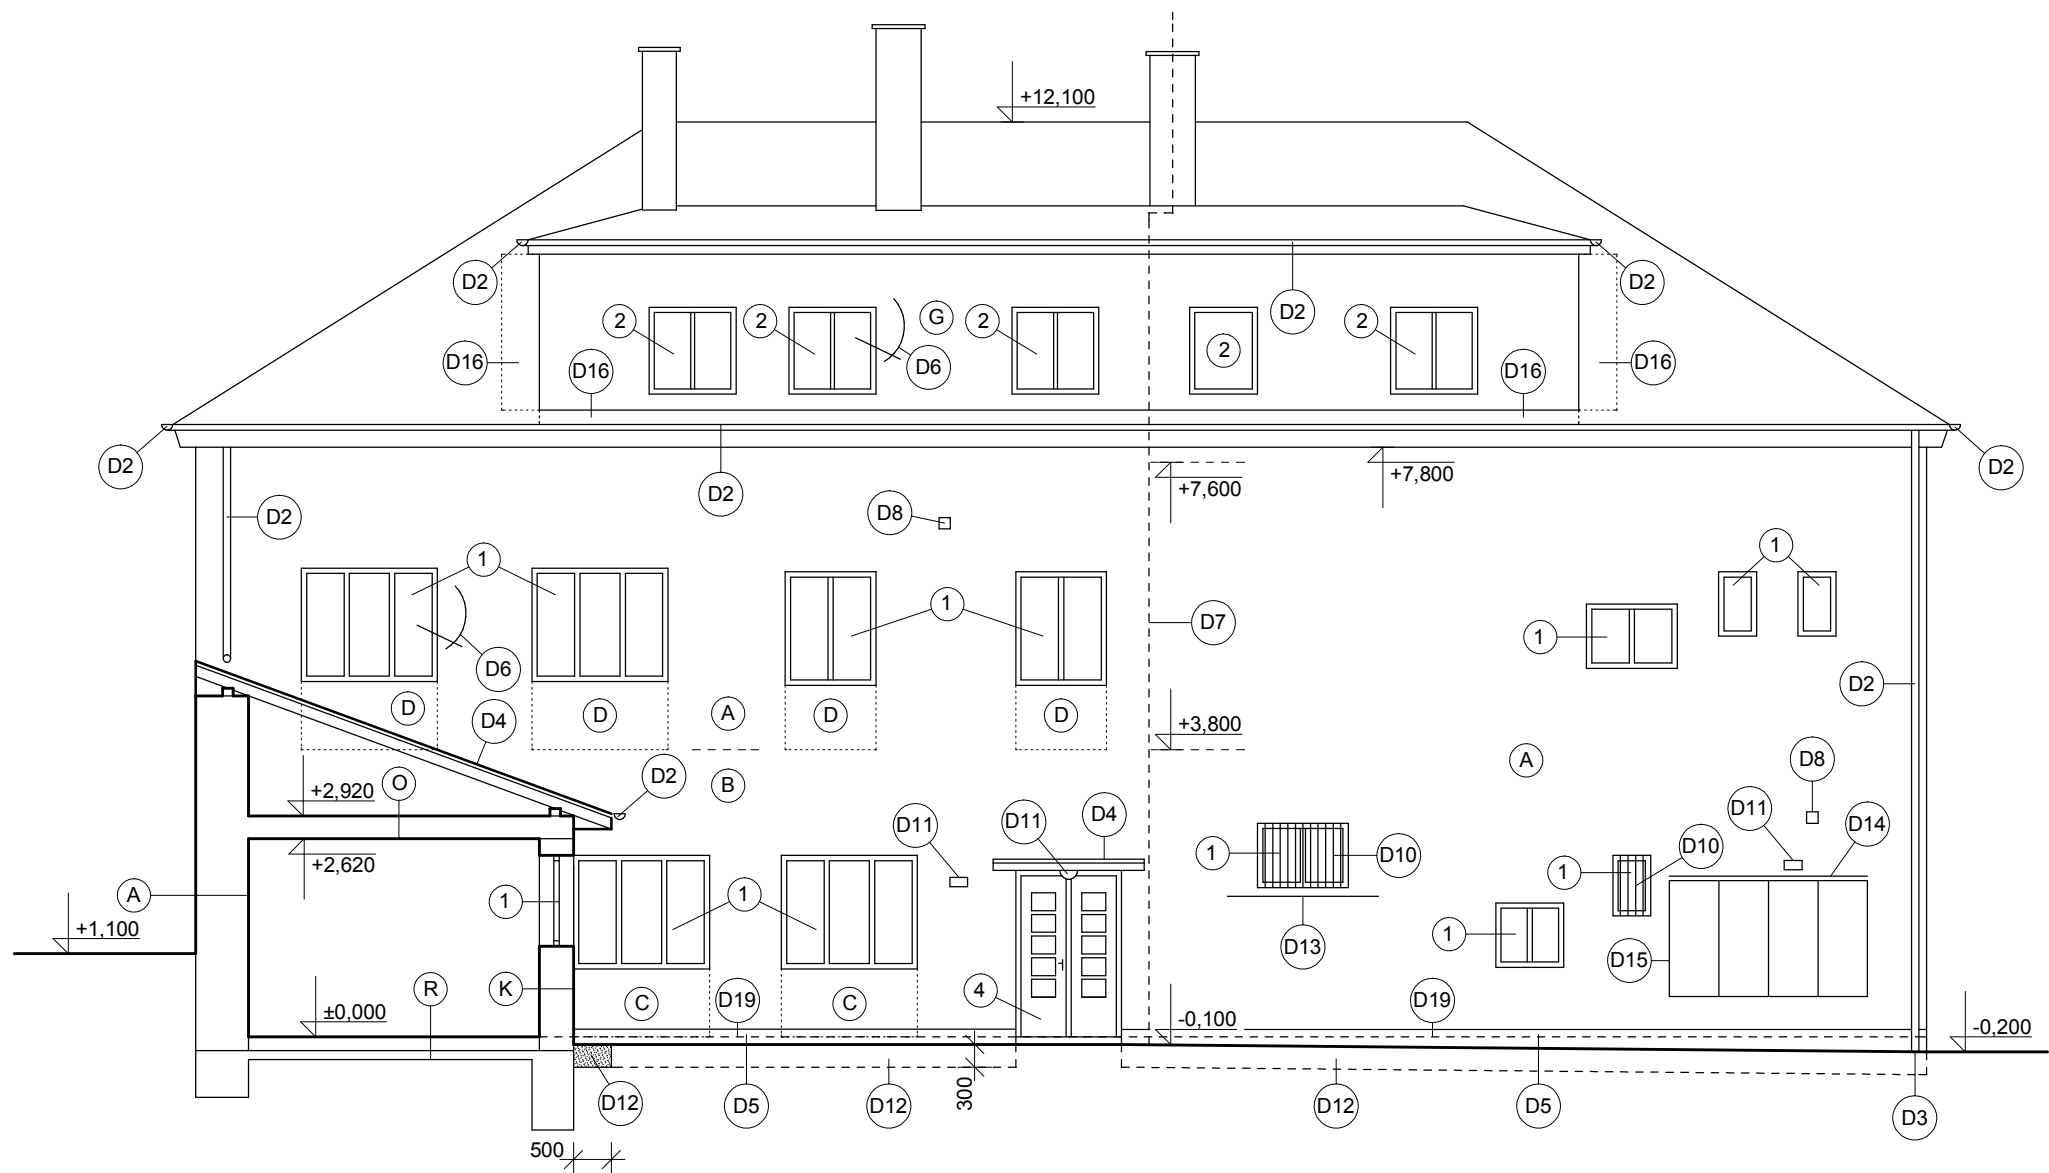

LEGENDA KONSTRUKCÍ:

A) OBVODOVÁ STĚNA:

- VENKOVNÍ OMÍTKA VPC, TL. 70 MM
- CIHLA PLNÁ, TL. 600 MM
- VNITŘNÍ OMÍTKA, TL. 30 MM

B) OBVODOVÁ STĚNA:

- VENKOVNÍ OMÍTKA VPC, TL. 70 MM
- CIHLA PLNÁ, TL. 900 MM
- VNITŘNÍ OMÍTKA, TL. 30 MM

C) OBVODOVÁ STĚNA:

- VENKOVNÍ OMÍTKA VPC, TL. 70 MM
- CIHLA PLNÁ, TL. 750 MM
- VNITŘNÍ OMÍTKA, TL. 30 MM

D) OBVODOVÁ STĚNA:

- VENKOVNÍ OMÍTKA VPC, TL. 70 MM
- CIHLA PLNÁ, TL. 450 MM
- VNITŘNÍ OMÍTKA, TL. 30 MM

G) OBVODOVÁ STĚNA:

- VENKOVNÍ OMÍTKA VPC, TL. 70 MM
- CIHLA PLNÁ, TL. 300 MM
- VNITŘNÍ OMÍTKA, TL. 30 MM

K) OBVODOVÁ STĚNA:

- VENKOVNÍ OMÍTKA VPC, TL. 30 MM
- CIHLA PLNÁ, TL. 450 MM
- VNITŘNÍ OMÍTKA, TL. 20 MM

O) STROP 300 MM:

- DŘEVĚNÝ ZÁKLOP TL. 30 MM
- VZDUCHOVÁ MEZERA TL. 60 MM
- MINERÁLNÍ VATA TL. 160 MM MEZI TRÁMY
- DŘEVĚNÉ PODBITÍ TL. 25 MM
- OMÍTKA NA RÁKOS TL. 25 MM

R) PODLAHA 1NP:

- PVC
- CEMENT. POTĚR+BETON. MAZANINA TL. 120 MM
- TEPELNÁ IZOLACE ORSIL TL. 60 MM
- IZOLACE PROTI ZEMNÍ VLHKOSTI
- PODKLADNÍ BETON TL. 120 MM
- ŠTĚRKOVÝ PODSYP

LEGENDA DEMONTÁŽÍ:

D2) DEMONTÁŽ STŘEŠNÍHO SVODU A ŽLABU

D3) DEMONTÁŽ LAPAČE STŘEŠNÍCH SPLAVENIN

D4) DEMONTÁŽ PLECHOVÉ KRYTINY

D5) OSEKÁNÍ KERAMICKÉHO OBKLADU

D6) DEMONTÁŽ SATELITU

D7) DEMONTÁŽ SVISLÉ ČÁSTI BLESKOSVODU

D8) DEMONTÁŽ VENTILAČNÍCH MŘÍŽEK

D10) DEMONTÁŽ OKENNÍ MŘÍŽE

D11) DEMONTÁŽ OSVĚTLENÍ

D12) ROZEBRÁNÍ DLAŽBY, ODKOPÁNÍ ZEMINY

D13) DEMONTÁŽ SUŠÁKU NA PRÁDLO

D14) DEMONTÁŽ OPLECHOVÁNÍ

D15) DEMONTÁŽ ROZVADĚČOVÝCH DVIŘEK VČETNĚ RÁMU

D16) ROZEBRÁNÍ STŘEŠNÍ KRYTINY

D19) INJEKTÁŽ ZDIVA PROTI VZLÍNÁNÍ VODY

LEGENDA OTVOROVÝCH VÝPLNÍ:

1) - OKNO DŘEVĚNÉ DVOJITÉ- DEMONTÁŽ

2) - OKNO DŘEVĚNÉ ZDVOJENÉ- DEMONTÁŽ

4) - DVEŘE DŘEVĚNÉ ČÁSTEČNĚ PROSKLENÉ- DEMONTÁŽ

PŘI DEMONTÁŽI OKEN BUDE DEMONTOVÁN TAKÉ VNITŘNÍ A VNĚJŠÍ PARAPET

Zodpovědný projektant		Vypracoval	Kreslil	 PROJEKČNÍ KANCELÁŘ 603 513 033
Ing. Mirko Ingr		Ing. Mirko Ingr	Ing. Mirko Ingr	
MÍSTO STAVBY	Vizovice, Zlínská č.p. 367			Paré:
STUPEŇ PD	Dokumentace pro stavební povolení			
INVESTOR	Město Vizovice, Masarykovo náměstí č.p. 1007, 763 12 Vizovice			
AKCE	STAVEBNÍ ÚPRAVY BYTOVÉHO DOMU č.p. 367, VIZOVICE		Č. zakázky 2017/05	STAVEBNÍ
			Datum 10/ 2017	
VÝKRES	POHLED JIHOVÝCHODNÍ - STÁV. STAV A DEM.		Formát 2 x A4	
			Měřítko 1:100	