



**BLOKOVÉ SCHÉMA SIGNÁLOVÝCH SPOJŮ
4 x HLAVNÍ OBRAZOVKA + SPODNÍ RING**

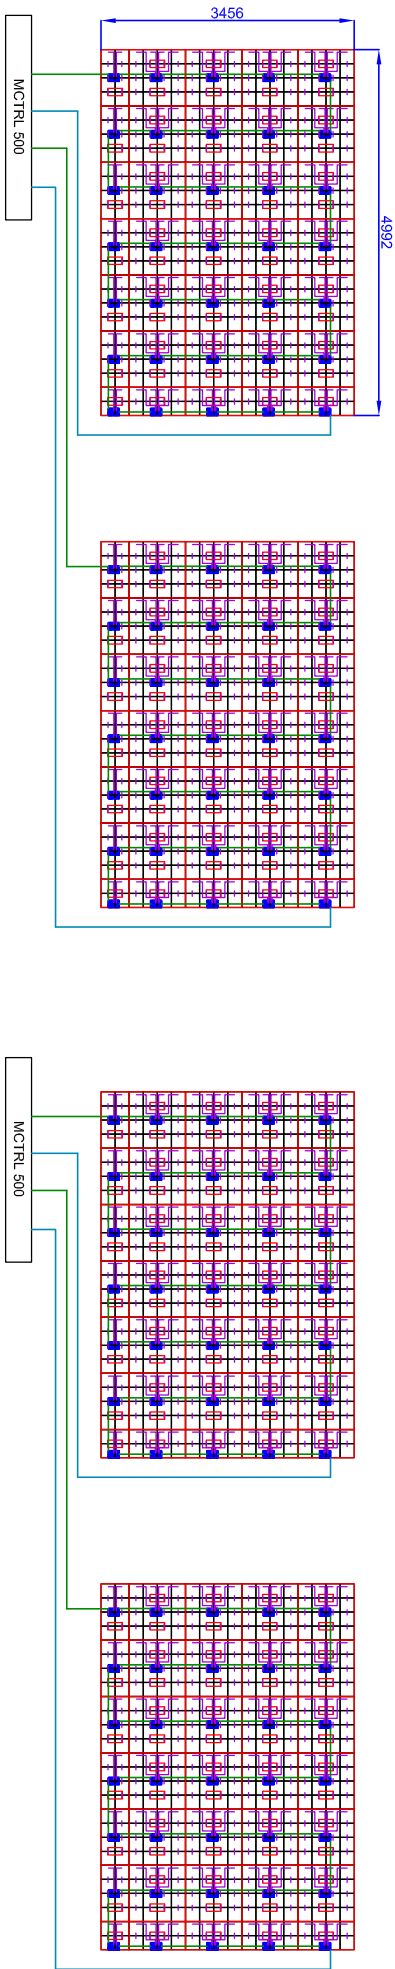

SPODNÍ RING

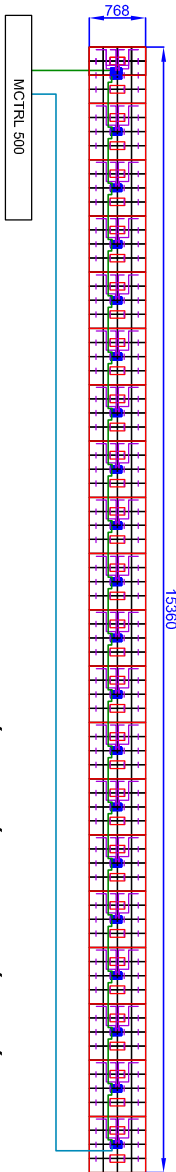

**BLOKOVÉ SCHÉMA NAPÁJECÍCH ROZVODŮ
4 x HLAVNÍ OBRAZOVKA + SPODNÍ RING**

