

TECHNICKÁ DATA :

Rozvodná soustava :TN-S, 3+N+PE, 50Hz, 400/230V

Provozní napětí :3x230/400V

Hodnota instalovaného příkonu : $P_i = 23,4 \text{ kW}$

Soudobost : $\beta = 0,6$

Soudobý příkon : $P_s = 14 \text{ kW}$

OCHRANA PŘED ÚRAZEM ELEKTRICKÝM PROUDEM :

Základní ochrana před úrazem elektrickým proudem je navržena automatickým odpojením od zdroje dle ČSN 33 2000-4-41 ed.2 doplněna ochranným pospojováním a proudovým chráničem. Hlavní ochranné pospojování bude provedeno vodičem CY 6-16 mm² žluto-zelené barvy.

V rozvodnici bude instalována hlavní ochranná sběrnice hlavního pospojování, na kterou budou připojeny vodivé předměty celého objektu :

- 1.)Kovové potrubí vody, kovové potrubí plynu, kovové potrubí topení, kovové potrubí VZT
- 2.)Uzemnění objektu a hromosvody

TECHNICKÉ ÚDAJE :


Materiál – oceloplastová

Barva – bílá

Provedení dveří – kov, plné

Způsob montáže – zapuštěná montáž

Rozměry - 362x778x95mm

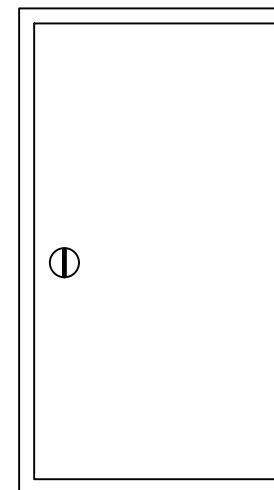

projektant: Tomáš BARTOLŠIC

investor:
Město VALTICE, nám. Svobody 691 42 Valtice


akce: Oprava silnoproudých a slaboproudých
rozvodů ZŠ Valtice

obsah: **Rozvaděč R05**


PROJEKTOVÁNÍ
montáž a opravy el. zařízení
Tomáš BARTOLŠIC
Seniorů 2, 690 03 Břeclav
IČ: 634 04 907 * Tel.: 777 136 285

datum: 07/2023

18.

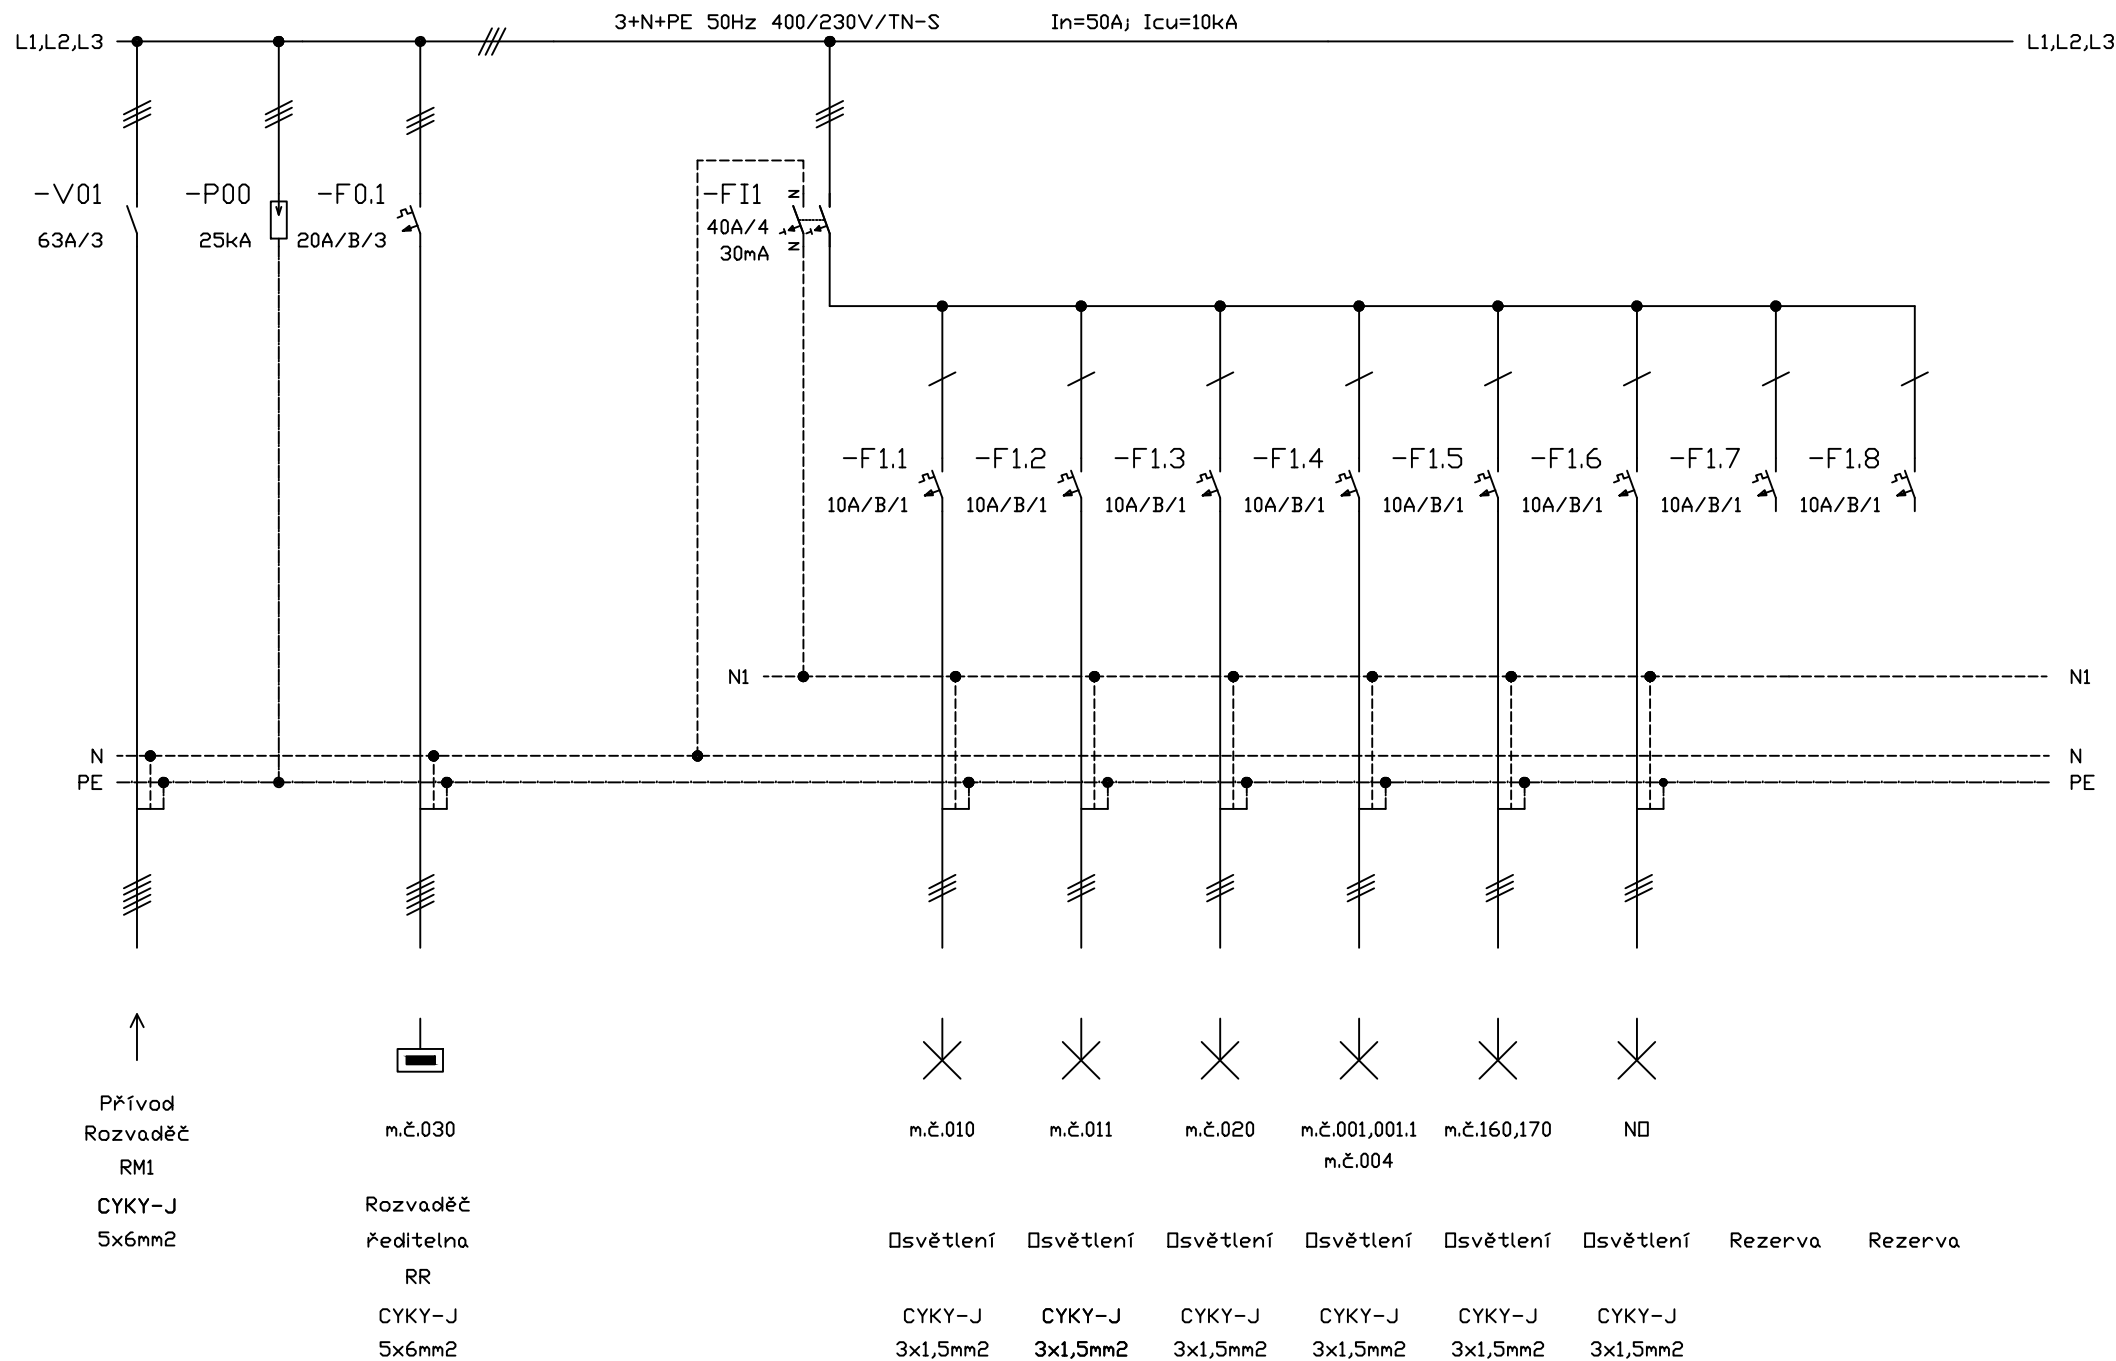

3+N+PE 50Hz 400/230V/TN-S In=50A; Icu=10kA

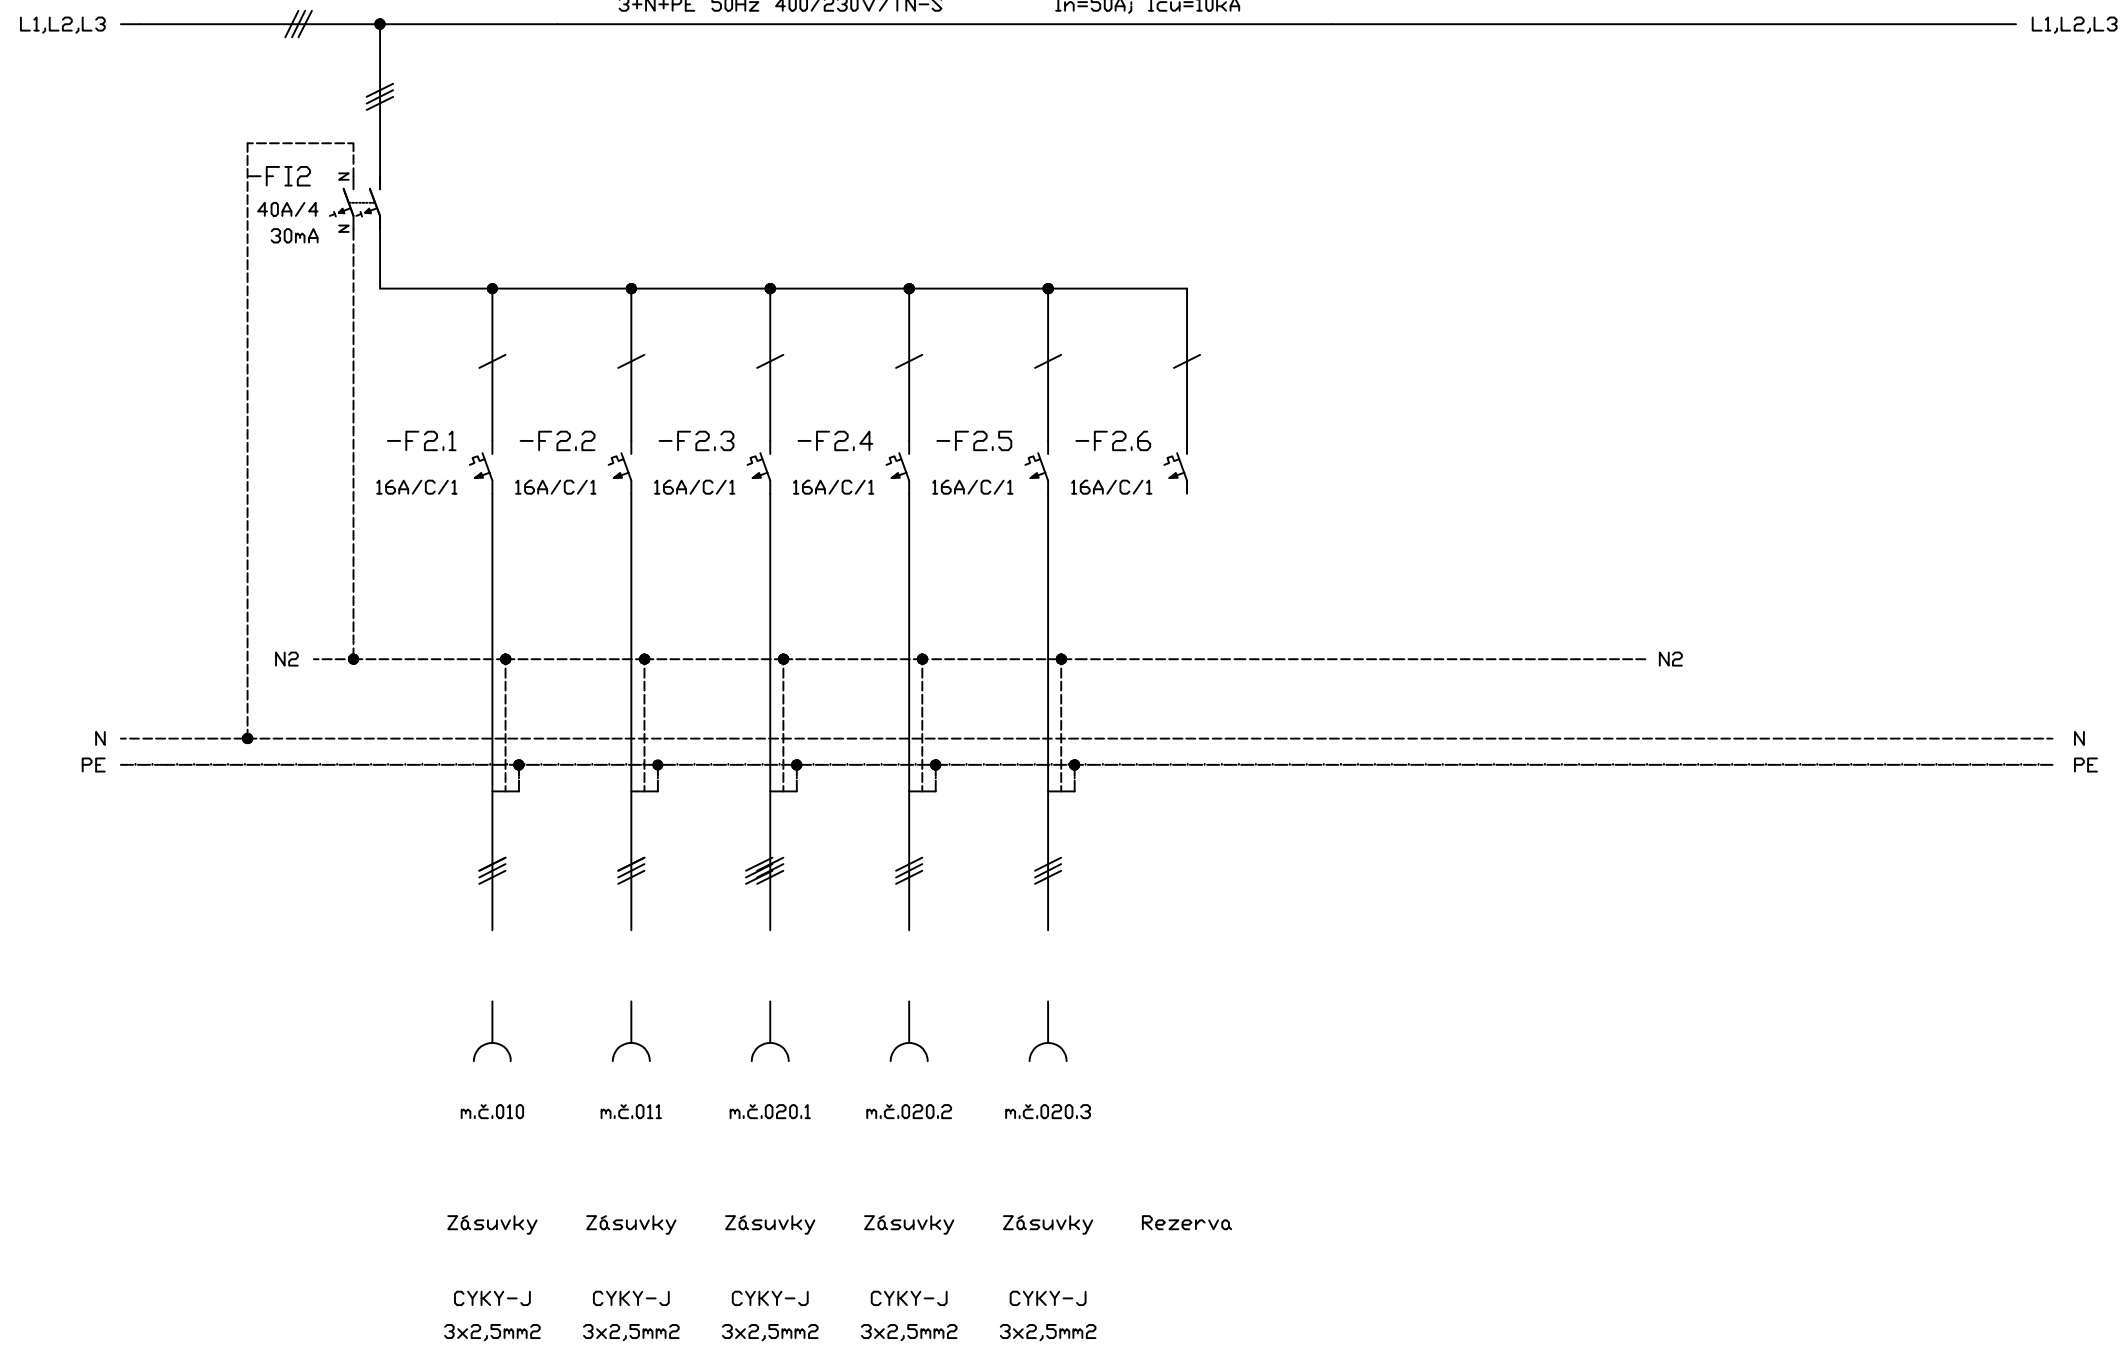

Zásuvky	Zásuvky	Zásuvky	Zásuvky	Zásuvky	Rezerva
CYKY-J	CYKY-J	CYKY-J	CYKY-J	CYKY-J	
3x2,5mm ²	3x2,5mm ²	3x2,5mm ²	3x2,5mm ²	3x2,5mm ²	

