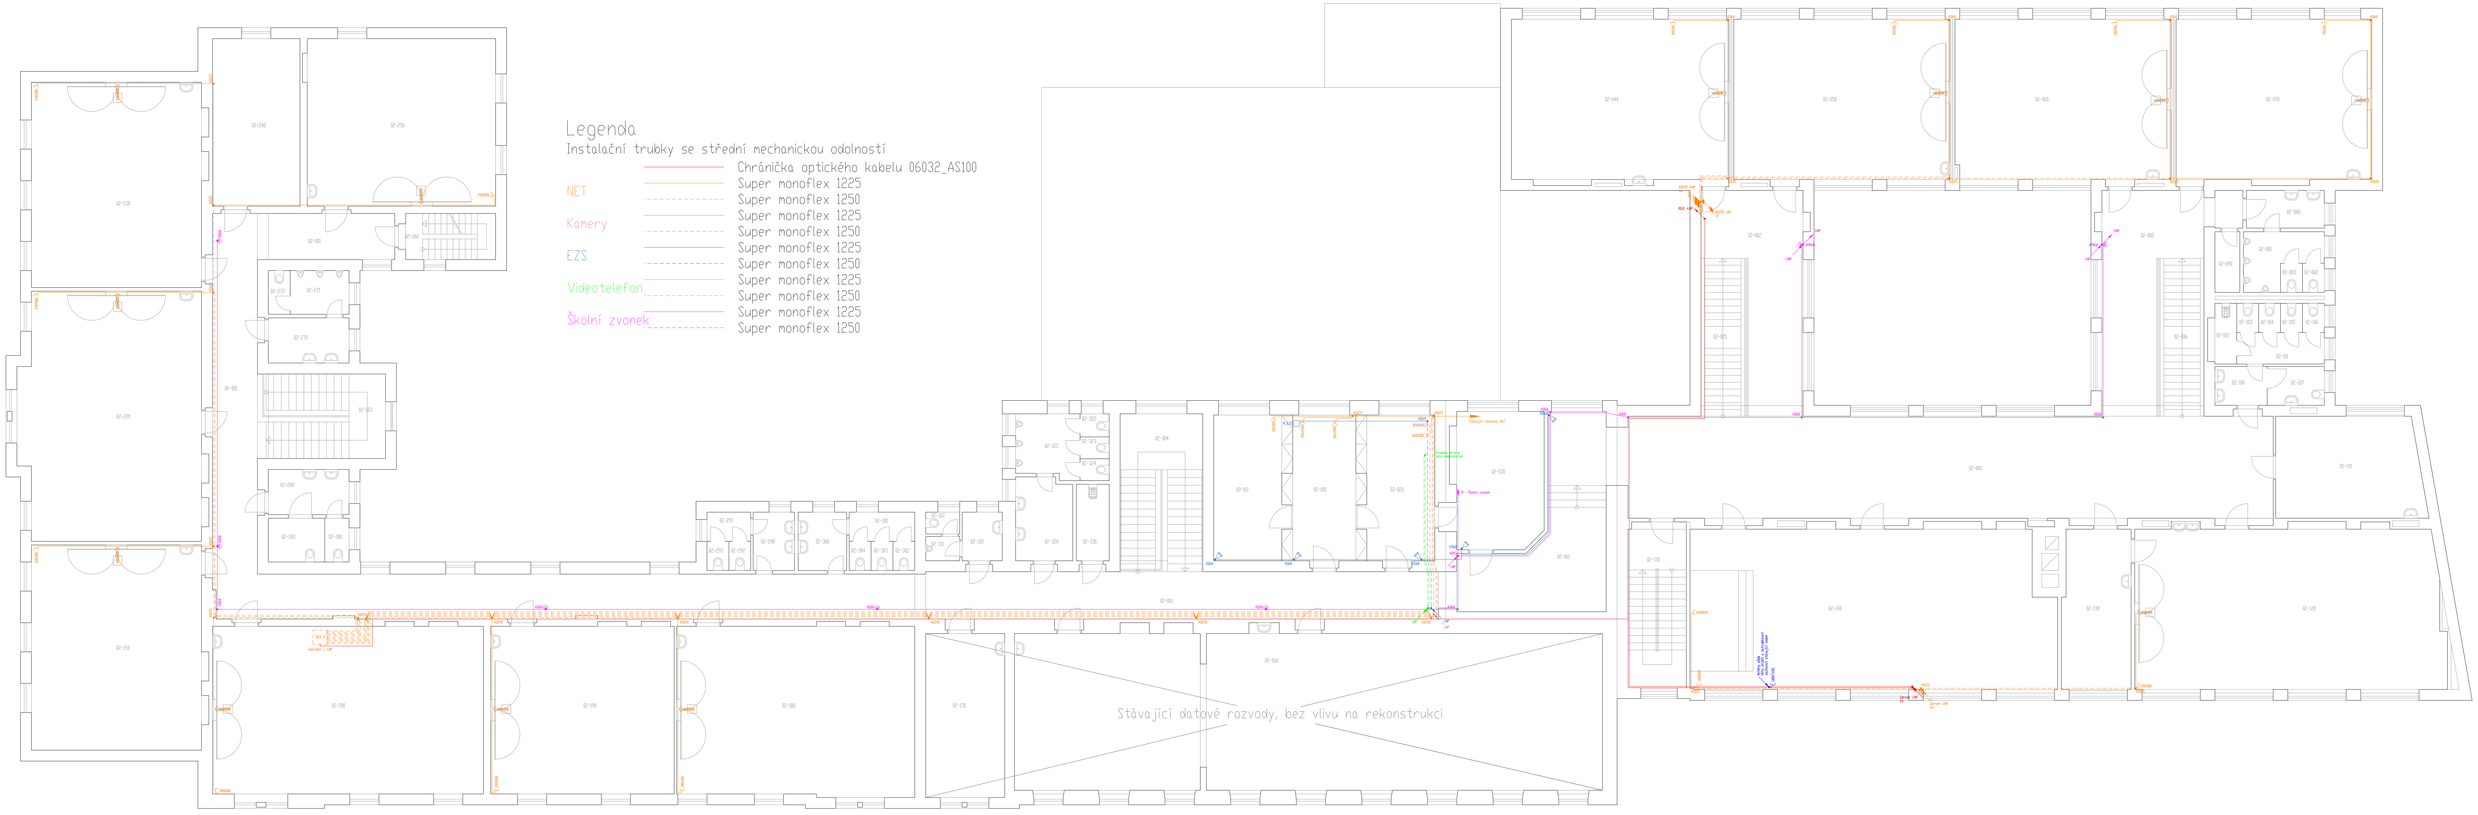

OCHRANA PŘED ÚRAZEM ELEKTRICKÝM PROUDEM :

Základní ochrana před úrazem elektrickým proudem je navržena automatickým odpojením od zdroje dle ČSN 33 2000-4-41 ed.2, doplněn ochranným pospojováním hlavním a místním (dodatečným) pospojováním bude provedeno vodičem CY 6+16 mm2 Žluto-zelené barvy.

V rozvaděči bude instalována hlavní uzemnící sběrnice hlavního pospojování, na kterou budou připojeny následující části objektu :

a) kovové potrubí vody, kovové potrubí plynu, kovová potrubí topení, kovové potrubí VZT,

b) uzemnění objektu a hromosvody

ROZVODNÁ SOUSTAVA: 3+N+PE,50Hz,400/230V,TN-C-S

Ochrana před úrazem elektrickým proudem dle ČSN 33 2000-4-41

A1 - A12.1 – ochrana automatickým odpojením od zdroje

A - A12.2 – pospojováním

A - A12.3 – zóna TN

A - A12.5 – proudovým chráničem

NAVRHOVAT: Tomáš Bartoška		ZHOTOVIL: Tomáš Bartoška	
OBEC: Vsetín	KRAJ: Zlínský kraj		
AKCE: Rekonstrukce a dostavba budovy MŠ Vsetín, ul. Sokolská 89, 42 Vsetín			
STUPEŇ: Dílčí část			
NÁZEV: Strukturované rozvody – 2.NP			

ČÍSLO: D.6.6	FORMÁT:
DATUM: 7/2023	
STUPEŇ: DPS	
ČÍSLO: 6	
MĚŘÍTKO: 1:50	
OZNAČENÍ VÝKRESU: D	