




KONSTRUKCE KROVU  
NAVRHOVANÝ STAV

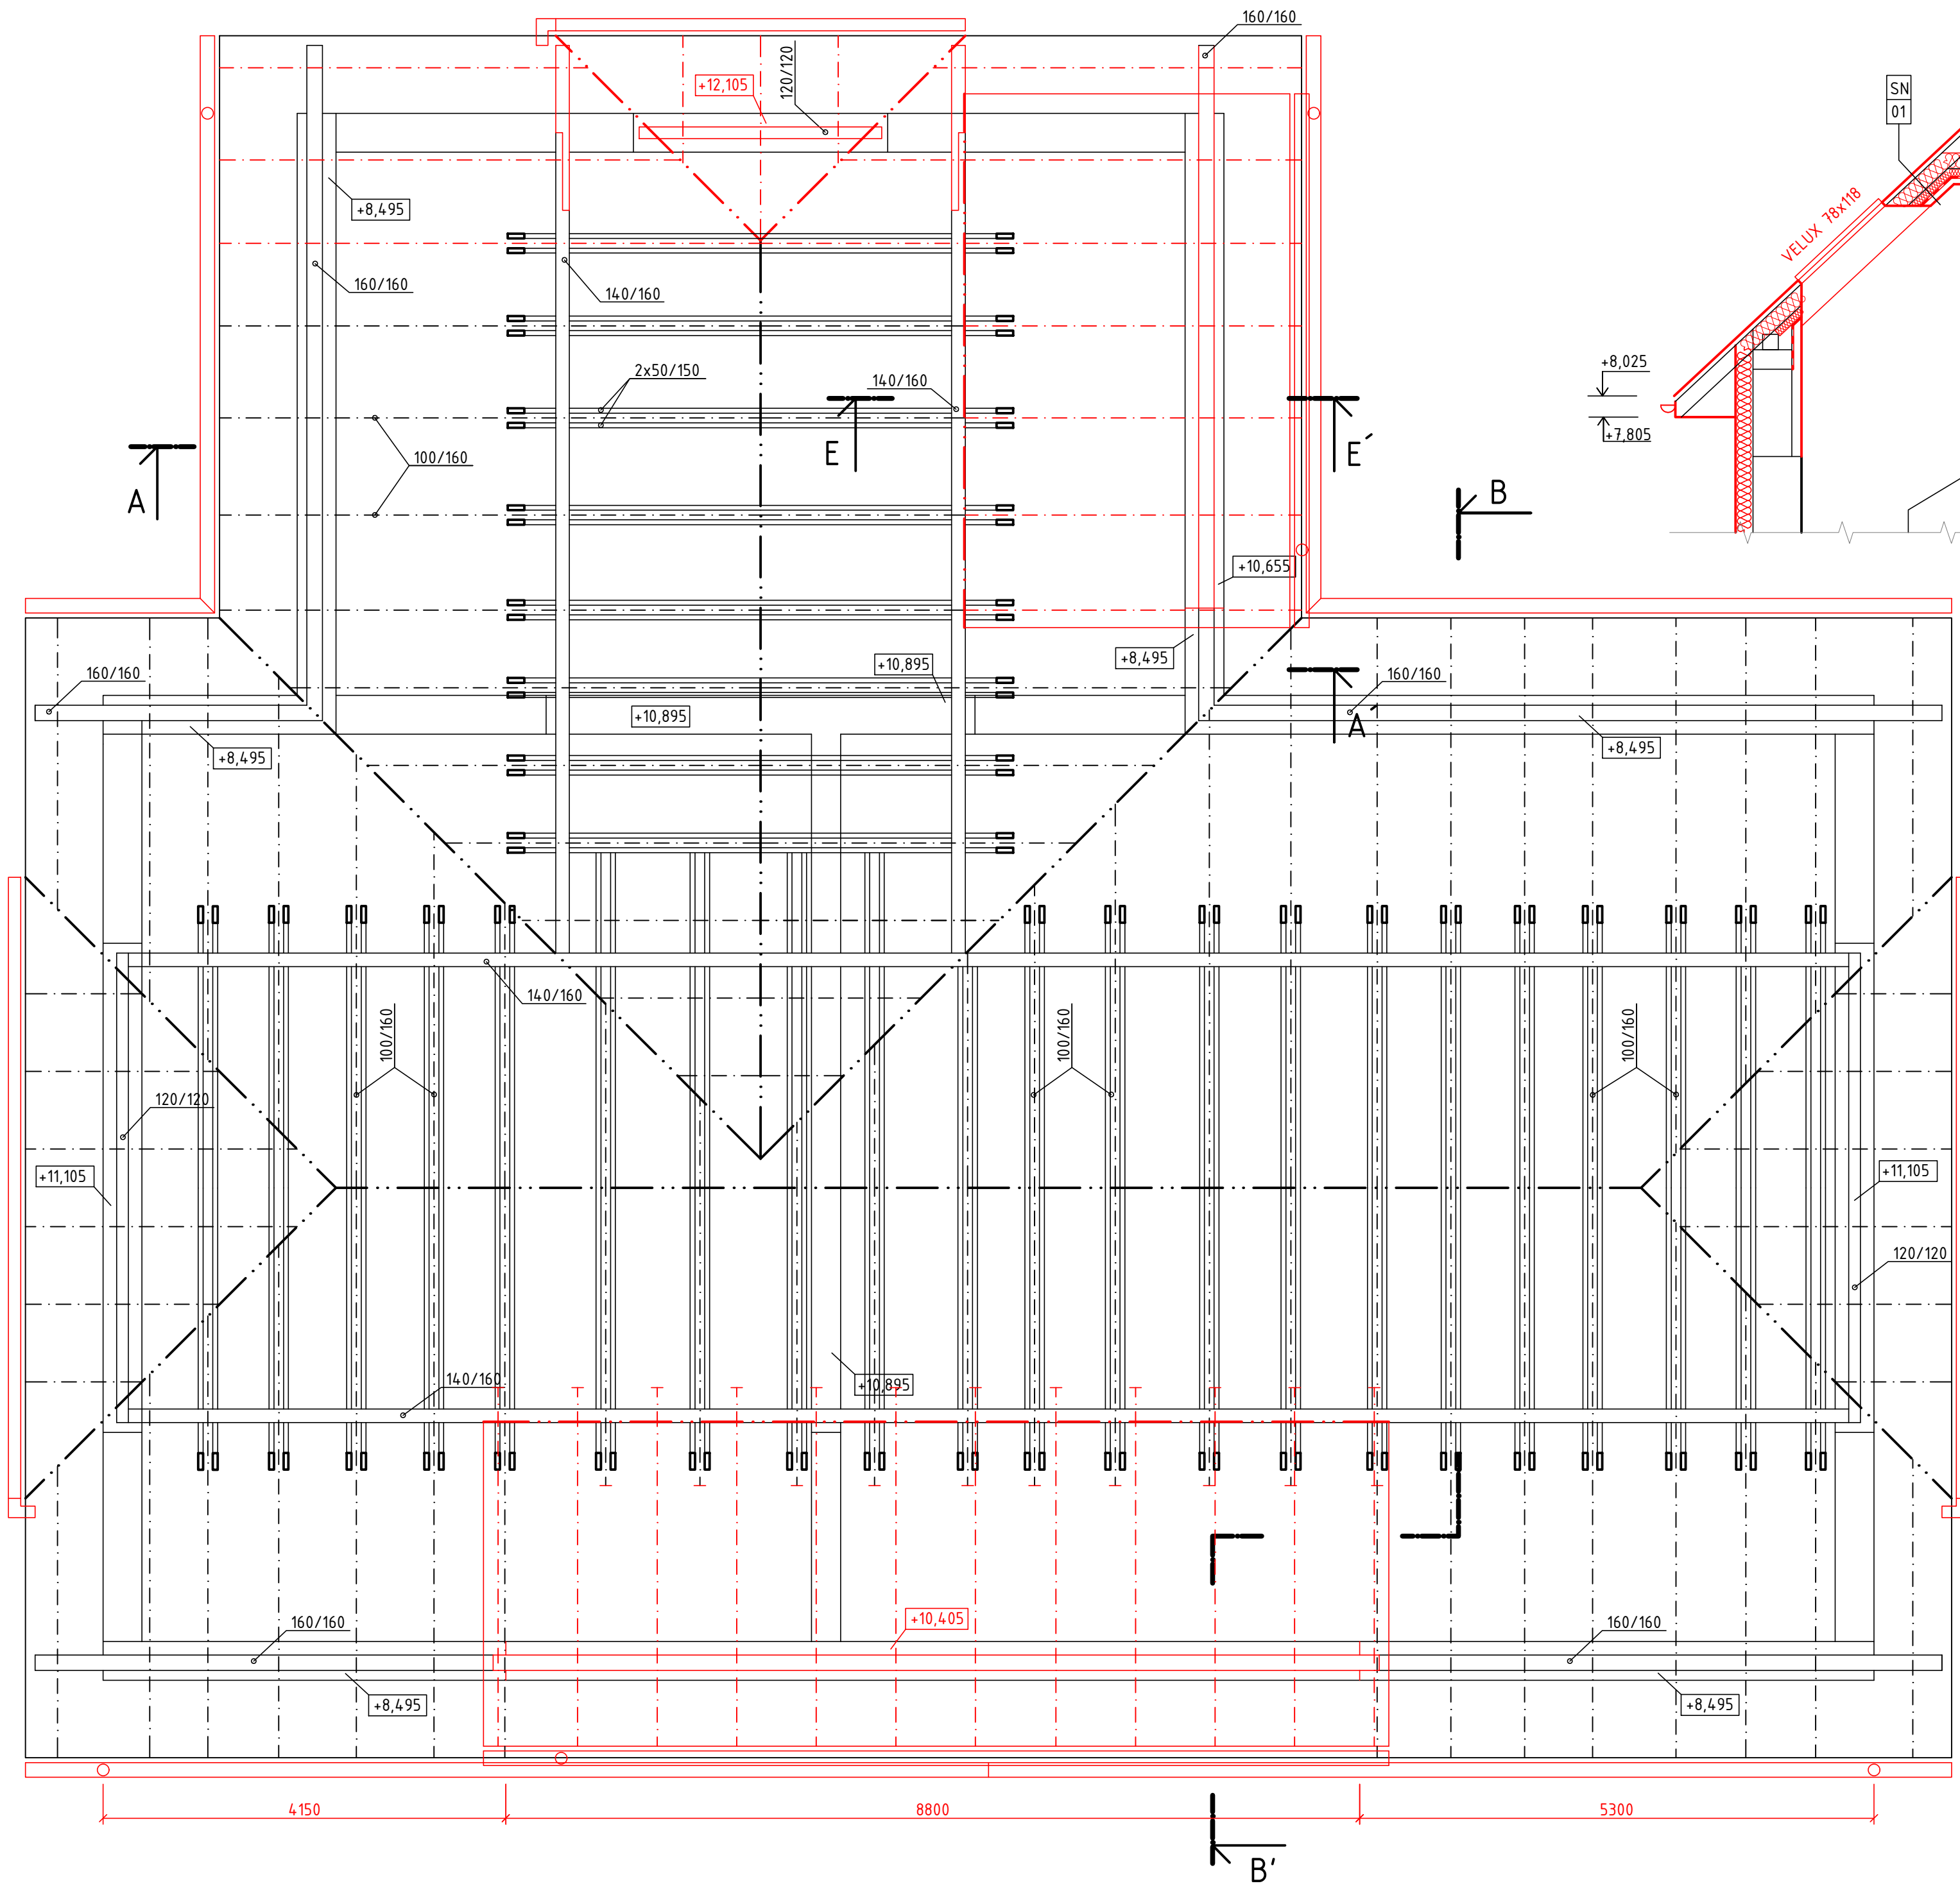


ŘEZ A-A'  
NAVRHOVANÝ STAV

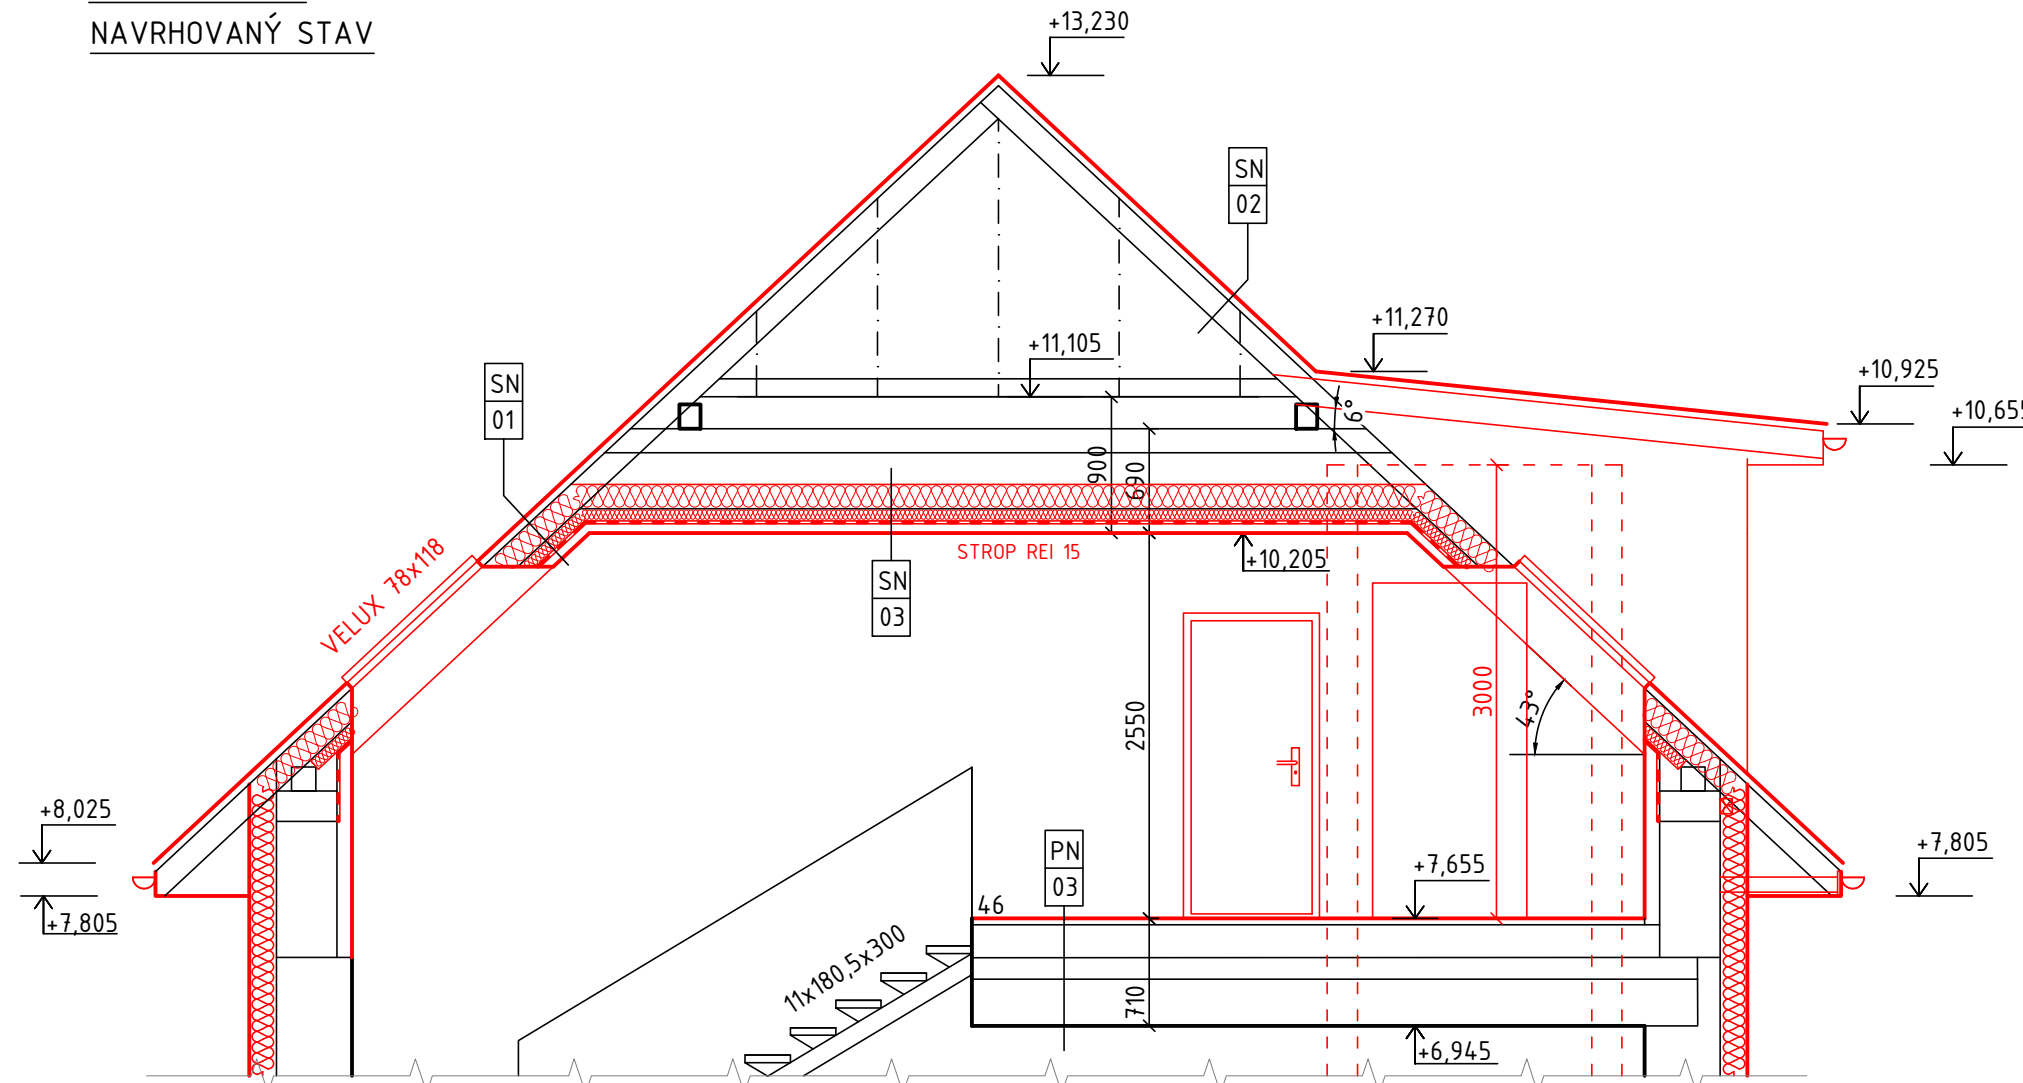

ŘEZ E-E'  
NAVRHOVANÝ STAV

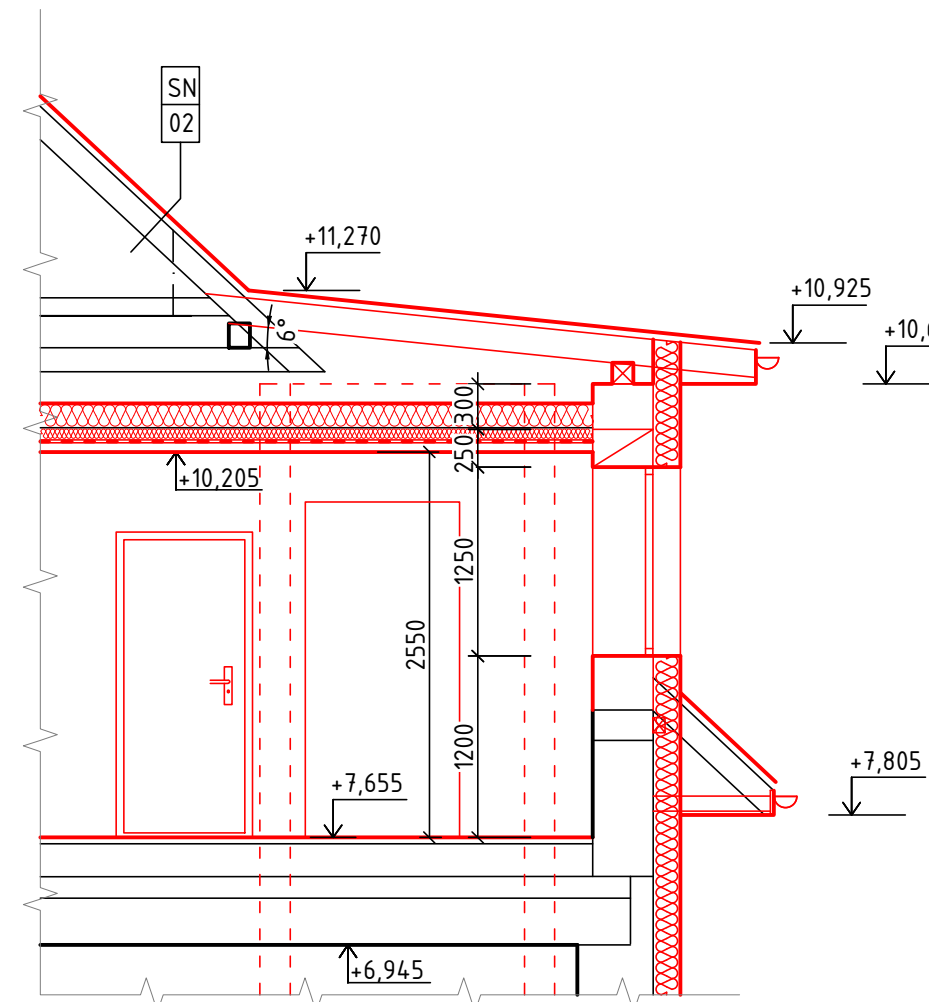

ŘEZ B-B'  
NAVRHOVANÝ STAV

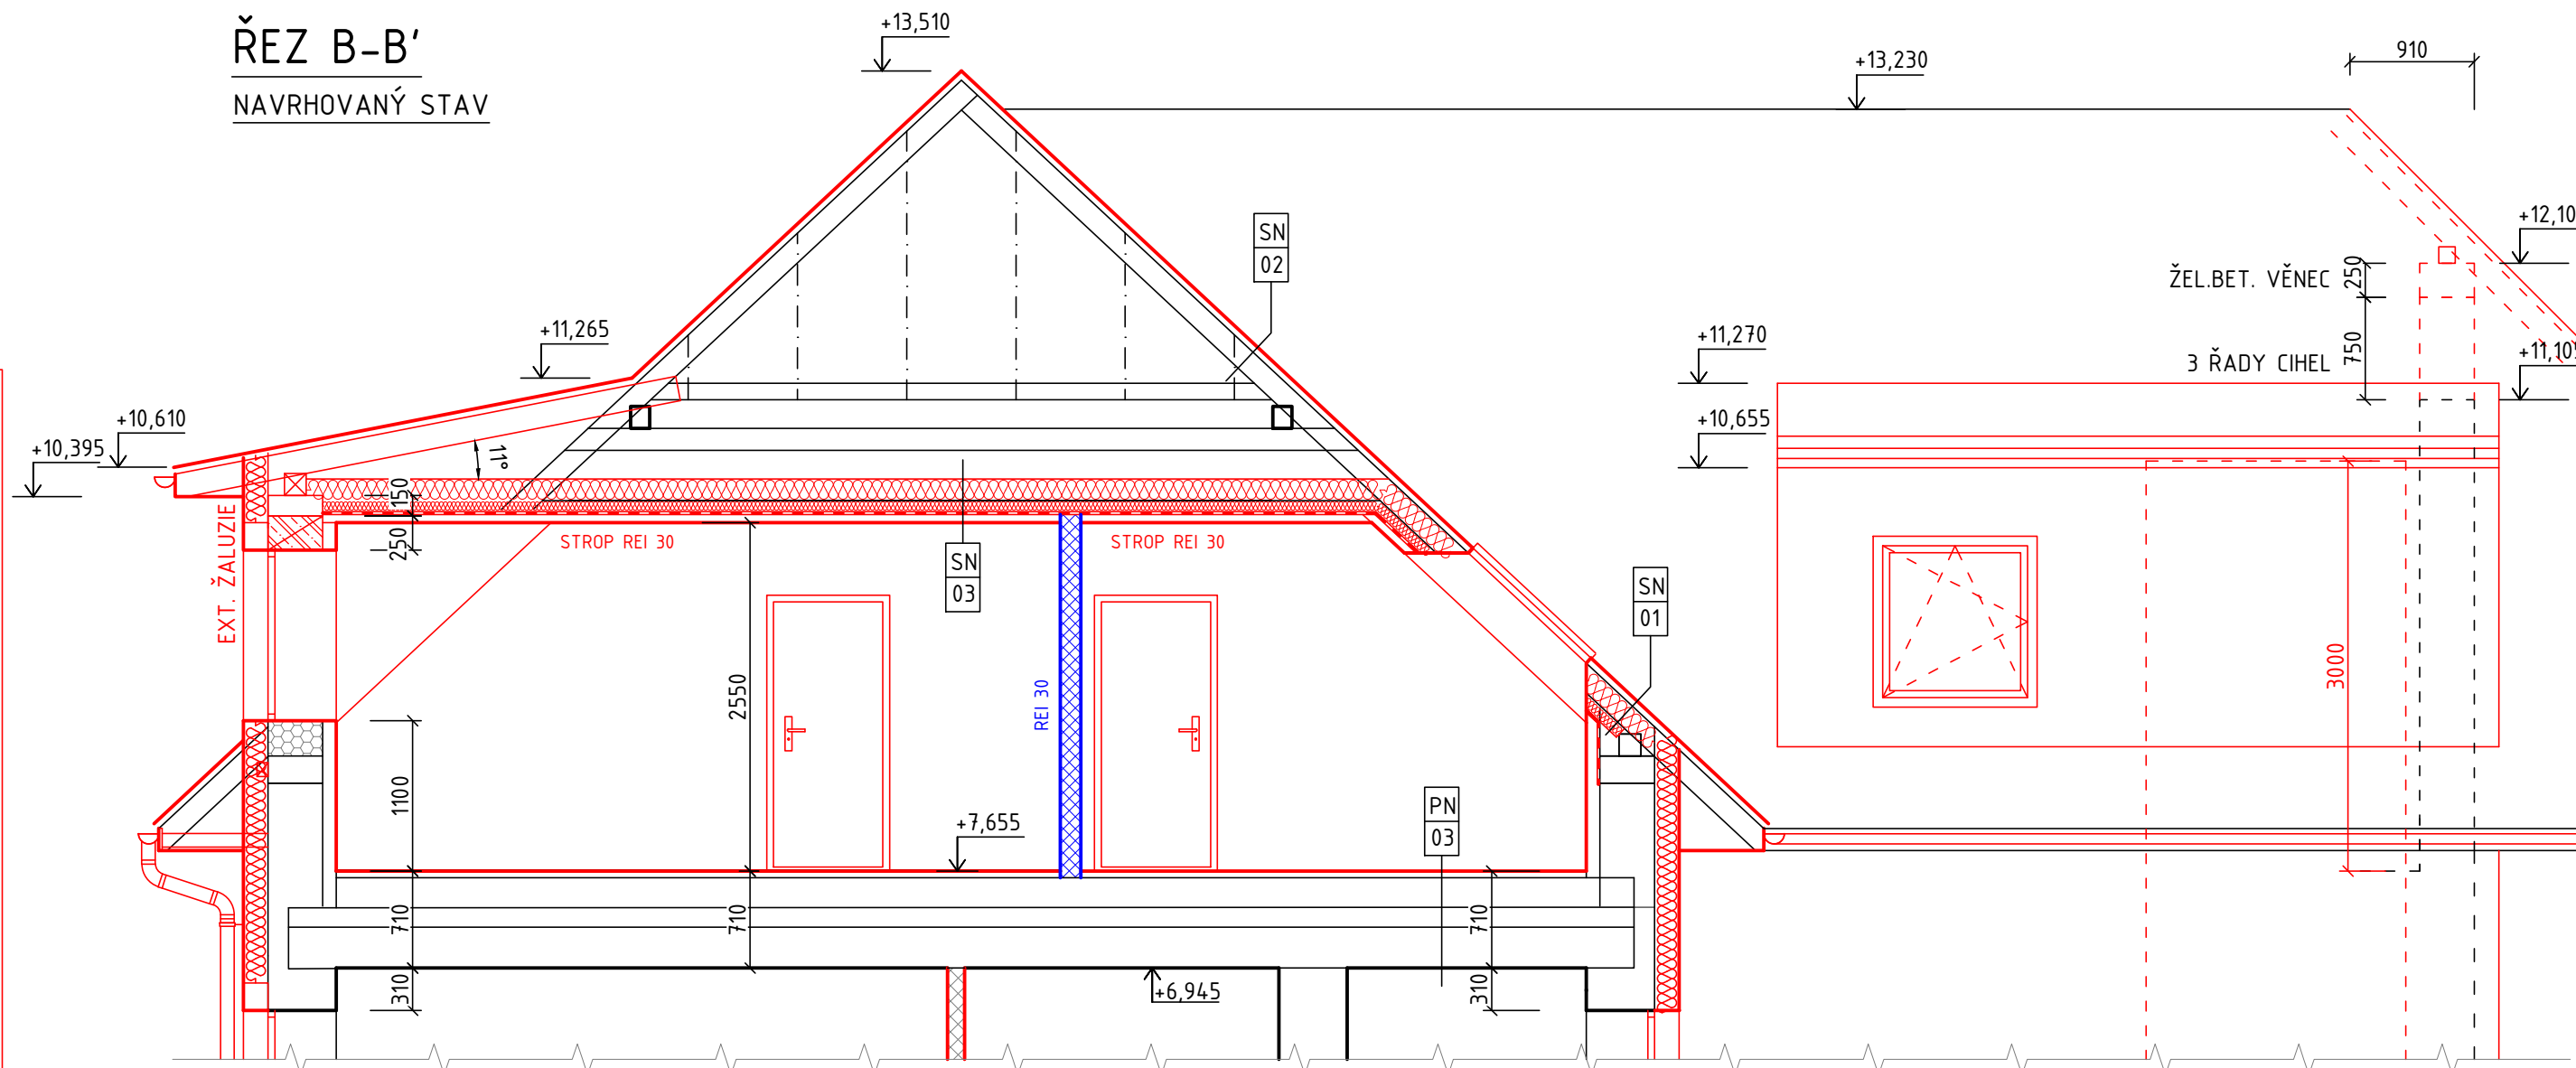

±0,000 = 386,30 m n.m. Bpv		GSM: +420 721 980 337, sebesta@sb-projekce.cz, www.sb-projekce.cz		mail: sebesta@sb-projekce.cz, www.sb-projekce.cz	
PROJEKT: STAVEBNÍ ÚPRAVY OBJEKTU OZNICE č.p. 91 PARCELA ST. Č. 129, K.Ú. OZNICE		ZODP. PROJEKTANT: Ing. PETR ŠEBESTA		PARÉ:	
INVESTOR: OBEČ OZNICE, OZNICE 109, 756 24 OZNICE		VYPRACOVAL: ZUZANA PALÁTOVÁ		SBPROJEKCE s.r.o.	
OBJEKT: SO-01 - OBJEKT OBČ. VYBAVENOSTI		Č. ZAK.: 007/2025		STUPEŇ: DPS	
ČÁST DOKUMENTACE: D - DOKUMENTACE OBJEKTŮ		FORMÁT: 8A4		DATUM: 01/2025	
NÁZEV VÝKRESU: NAVRHOVANÝ STAV KONSTRUKCE KROVU		MĚŘÍTKO: 1:50		ČÍSLO VÝKRESU: D-1.1.3-11	